

MAPA SYTUACYJNO-WYSOKOŚCIOWA
Skala 1:500
(DO CELÓW PROJEKTOWYCH)

Niniejszą mapę sporządzono na podstawie istniejących materiałów stanowiących zasób ośrodka dokumentacji geodezyjno kartograficznej w Augustowie oraz pomiaru uzupełniającego z roku 2022
Poziom odniesienia Kronsztadt60
Układ współrzędnych 2000/24
Rob. nr 315/2022 GK.6642.1188.2022
Mapa aktualna na dzień 22.08.2022r.
Ark. mapy zasadniczej nr 8.209.12.03.3.4
Służebności gruntowych nie badano
Zakres aktualizacji mapy - - - - -

woj. podlaskie
pow. augustowski
M. Augustów
obr. 0002 Obręb 2


PRACOWNIA GEODEZYJNA
Rafał Buzun
ul. Kościelna 12, 16-300 Augustów
Tel. 502 369 644
NIP 846-163-62-72

Geodeta Uprawniony
Krzysztof Bujnowski
upr. nr 18378

Poświadczam, że niniejszy dokument został opracowany w wyniku prac geodezyjnych i kartograficznych, których rezultaty zawiera operat techniczny pozytywnie zweryfikowany. Jednocześnie informuję, że jestem świadomy odpowiedzialności karnej za złożenie fałszywego oświadczenia.	
Identyfikator zgłoszenia prac geodezyjnych	GK.6642.1188.2022
Organ służby geodezyjnej, który otrzymał zgłoszenie	Starosta Powiatu PODGİK Augustów
Wykonawca prac geodezyjnych	Pracownia Geodezyjna Rafał Buzun ul. Kościelna 12 16-300 Augustów
Nr oraz data sporządzenia dokumentu zawierającego wynik pozytywnej weryfikacji	Protokół nr GK.6642.1188.2022_1 z dnia 15.09.2022
Imię i nazwisko oraz nr uprawnień zawodowych kierownika prac	

istniejący kanał deszczowy ϕ 400
trwale zaślepić

proj. przyłącze
kanalizacji deszczowej
PVC ϕ 200 $I=23.4m$

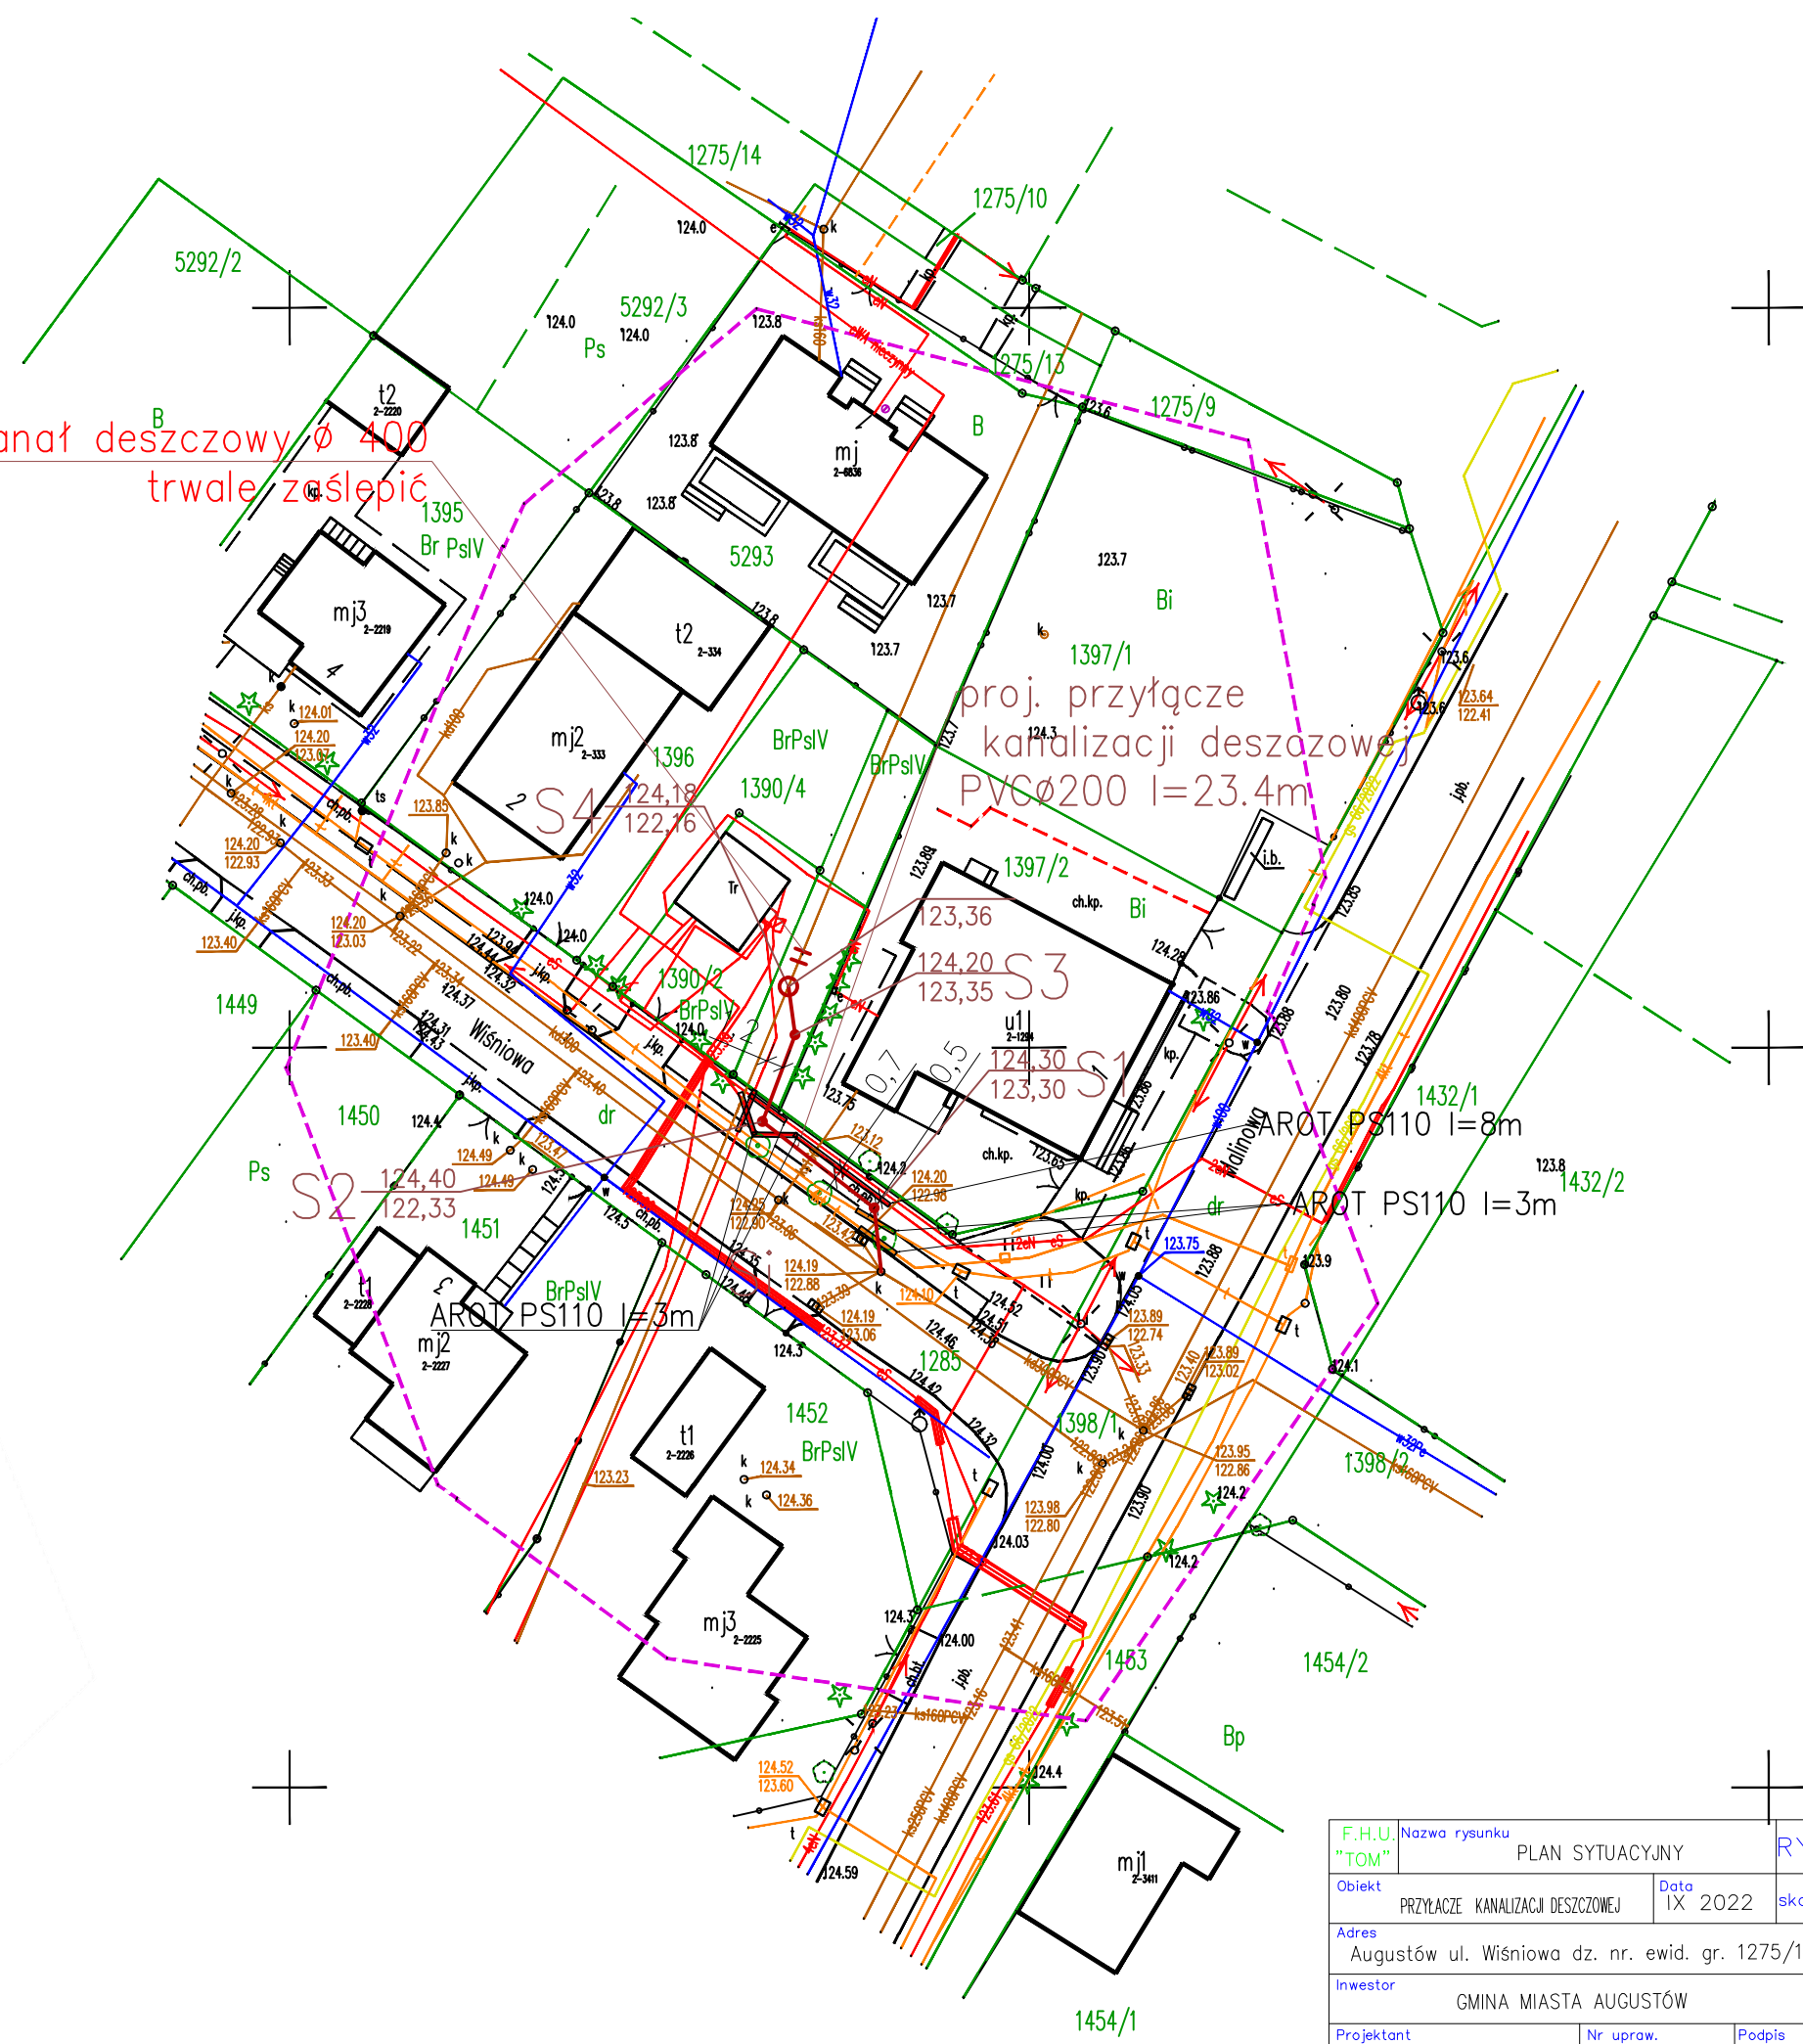

F.H.U. "TOM"	Nazwa rysunku PLAN SYTUACYJNY	RYS.	1
Obiekt PRZYŁĄCZE KANALIZACJI DESZCZOWEJ	Data IX 2022	skala	1:500
Adres Augustów ul. Wiśniowa dz. nr. ewid. gr. 1275/1, 1285;			
Inwestor GMINA MIASTA AUGUSTÓW			
Projektant INŻ. TOMASZ KOZŁOWSKI	Nr upraw. PDL/40/PWOS/06	Podpis	