


# Lokalizacja ogrodzenia

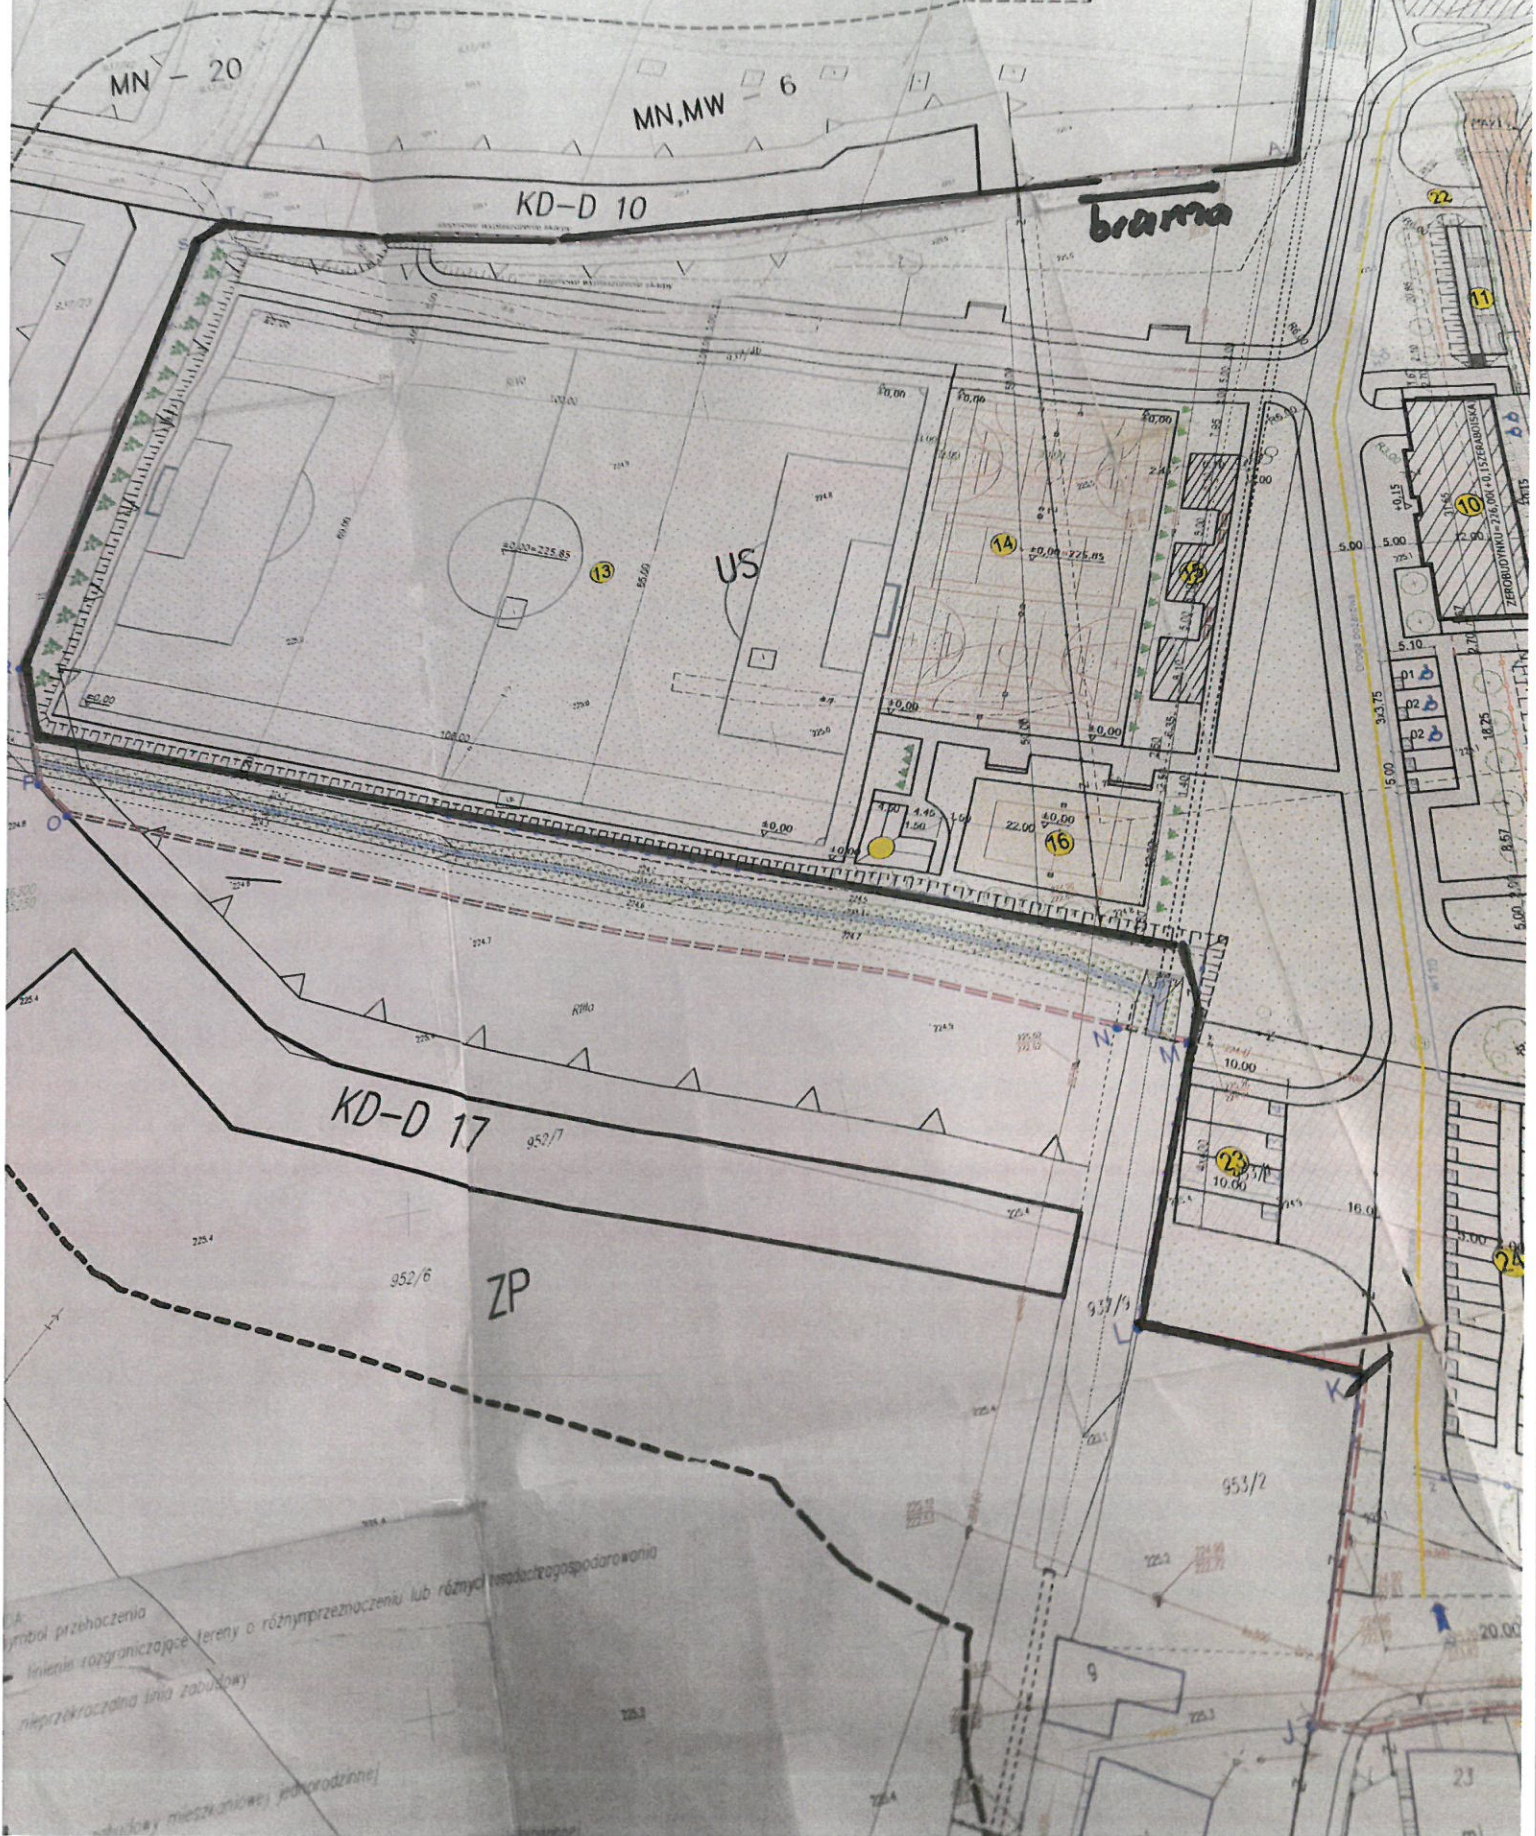

Symbol przyłączenia  
linii rozgraniczające tereny o różnym przeznaczeniu lub różnym rodzajem gospodarowania  
nieprzekraczalna linia zabudowy  
zabudowy mieszkaniowej parterowej