



Przekrój C-C

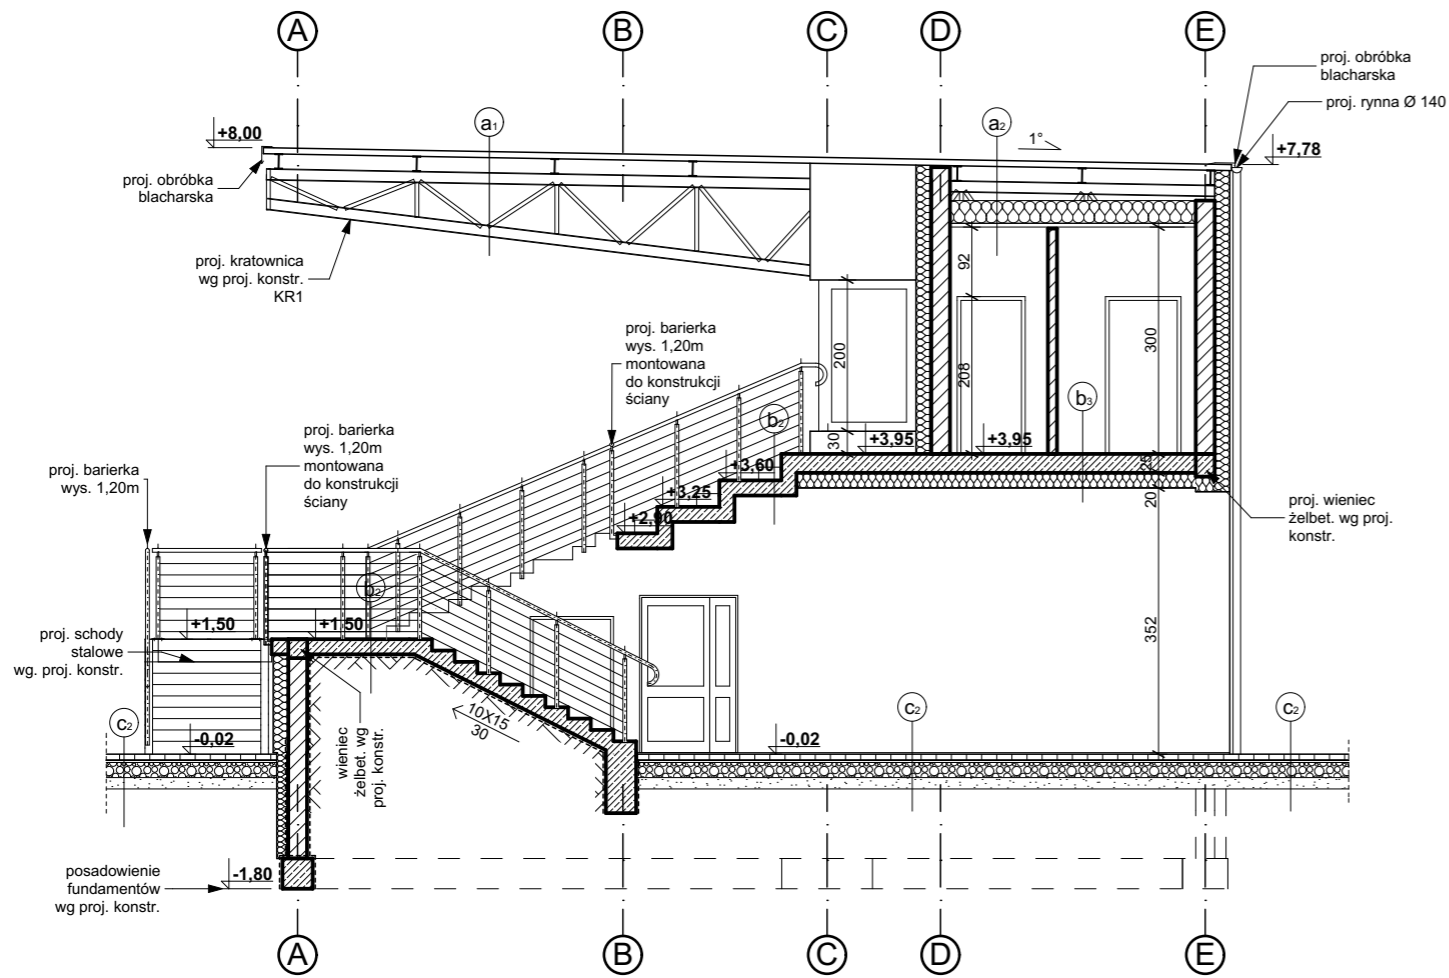

Przekrój D-D

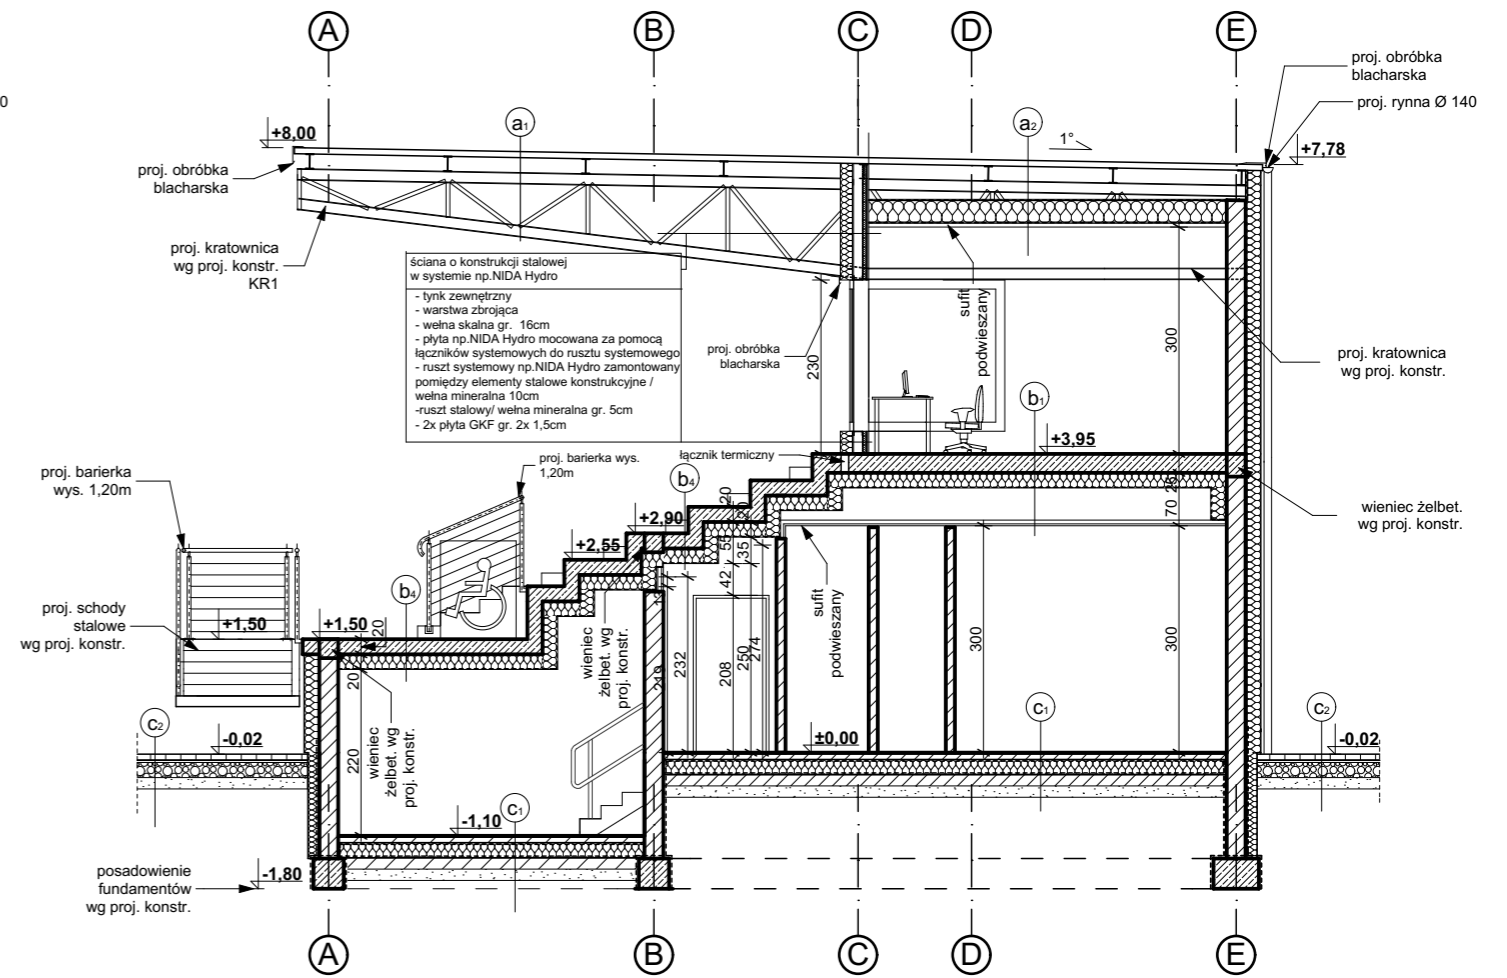

a₁
 membrana NRO i broof (t1) - np. Protan SE
 płyta OSB zabezpieczona przeciwwilgociowo i pomalowana farbą zapewn. właśc. NRO
 blacha falista
 płatwie
 kratownica stalowa

b₁
 posadzka żywiczna
 płyta żelbetowa gr. 25cm
 płyty z wełny lamelowej - 20cm
 farba paroszczelna
 płyta g-k na ruszcie aluminiowym (w pom. mokrych płyty g-k impregnowane wodoodporne)

b₂
 posadzka żywiczna
 płyta żelbetowa gr. 25cm

b₄
 posadzka żywiczna
 płyta żelbetowa gr. 20cm
 płyta z wełny lamelowej - 20cm
 tynk natryskowy polimerowo-mineralny
 farba paroszczelna

a₂
 membrana NRO i broof (t1) - np. Protan SE
 płyta OSB zabezpieczona przeciwwilgociowo i pomalowana farbą zapewn. właśc. NRO
 blacha falista
 płatwie
 kratownica stalowa
 izolacja przeciwwilgociowa - folia PE
 płyty z wełny lamelowej 30 cm
 izolacja paroszczelna
 płyta g-k na ruszcie aluminiowym

b₂
 posadzka żywiczna
 płyta żelbetowa gr. 20cm

b₃
 posadzka żywiczna
 płyta żelbetowa gr. 25cm
 płyty z wełny lamelowej - 20cm
 wyprawa tynkarska mineralna

c₁
 wykładzina winylowa - posadzka wg rzutów
 wylewka betonowa B15 7cm zbr. siatką ø6 na ø10mm
 izolacja przeciwwilgociowa - folia PE
 styropian ekstrudowany EPS 100 - 20cm
 izolacja przeciwwilgociowa - folia PE
 wylewka betonowa B10 15cm
 podsypka piaskowa zagęszczona mech. 15cm
 grunt rodzimy

c₂
 kostka betonowa - 6cm
 podsypka cementowo-piaskowa 1:4
 frakcji do 2mm - 3cm
 podbudowa - kruszywo łamane frakcji 0-31,5mm - 15cm
 piasek zagęszczony mechanicznie frakcji do 2mm - 10cm
 grunt rodzimy

UWAGA: Projekt rozpatrywać łącznie z projektami branżowymi.

 zik studio architektury i urbanistyki grzegorz zarzycki tel. 502-236-301, ul. Sienkiewicza 77/5, 25-002 Kielce, biuro@zikstudio.pl, www.zikstudio.pl			
Inwestycja	Nazwa inwestycji: BUDOWA BUDYNKU ZAPLECZA SPORTOWEGO Z TRYBUNAMI ORAZ BUDYNKU ZAPLECZA SĘDZIOWSKIEGO, WRAZ Z DROGĄ WEWNĘTRZNĄ DOJAZDOWĄ I PARKINGAMI, W RAMACH ZADANIA: REWITALIZACJA PARKU "CZARNA GÓRA", NA DZ. NR EWID. 2195/4, 2195/5, 2195/11 W OLKUSZU, GM. OLKUSZ (Obręb 0001 Olkusz, jedn. ewid. 121205_4 Olkusz M.)	Data	02.2017 r.
Branża	Architektura	Skala	1:100
Przedmiot	Budynek zaplecza sportowego i trybun - Przekroje C-C i D-D	Podpis	Nr 5
Projekt	mgr inż. arch. Grzegorz Zarzycki upr. nr SW-45/2008		
Opracowanie	mgr inż. arch. Olga Stępień		
Sprawdzający	mgr inż. arch. Izabela Kulagowska upr. nr SW-17/2005		