


Broniewskiego 16

Broniewskiego 18

Broniewskiego 20

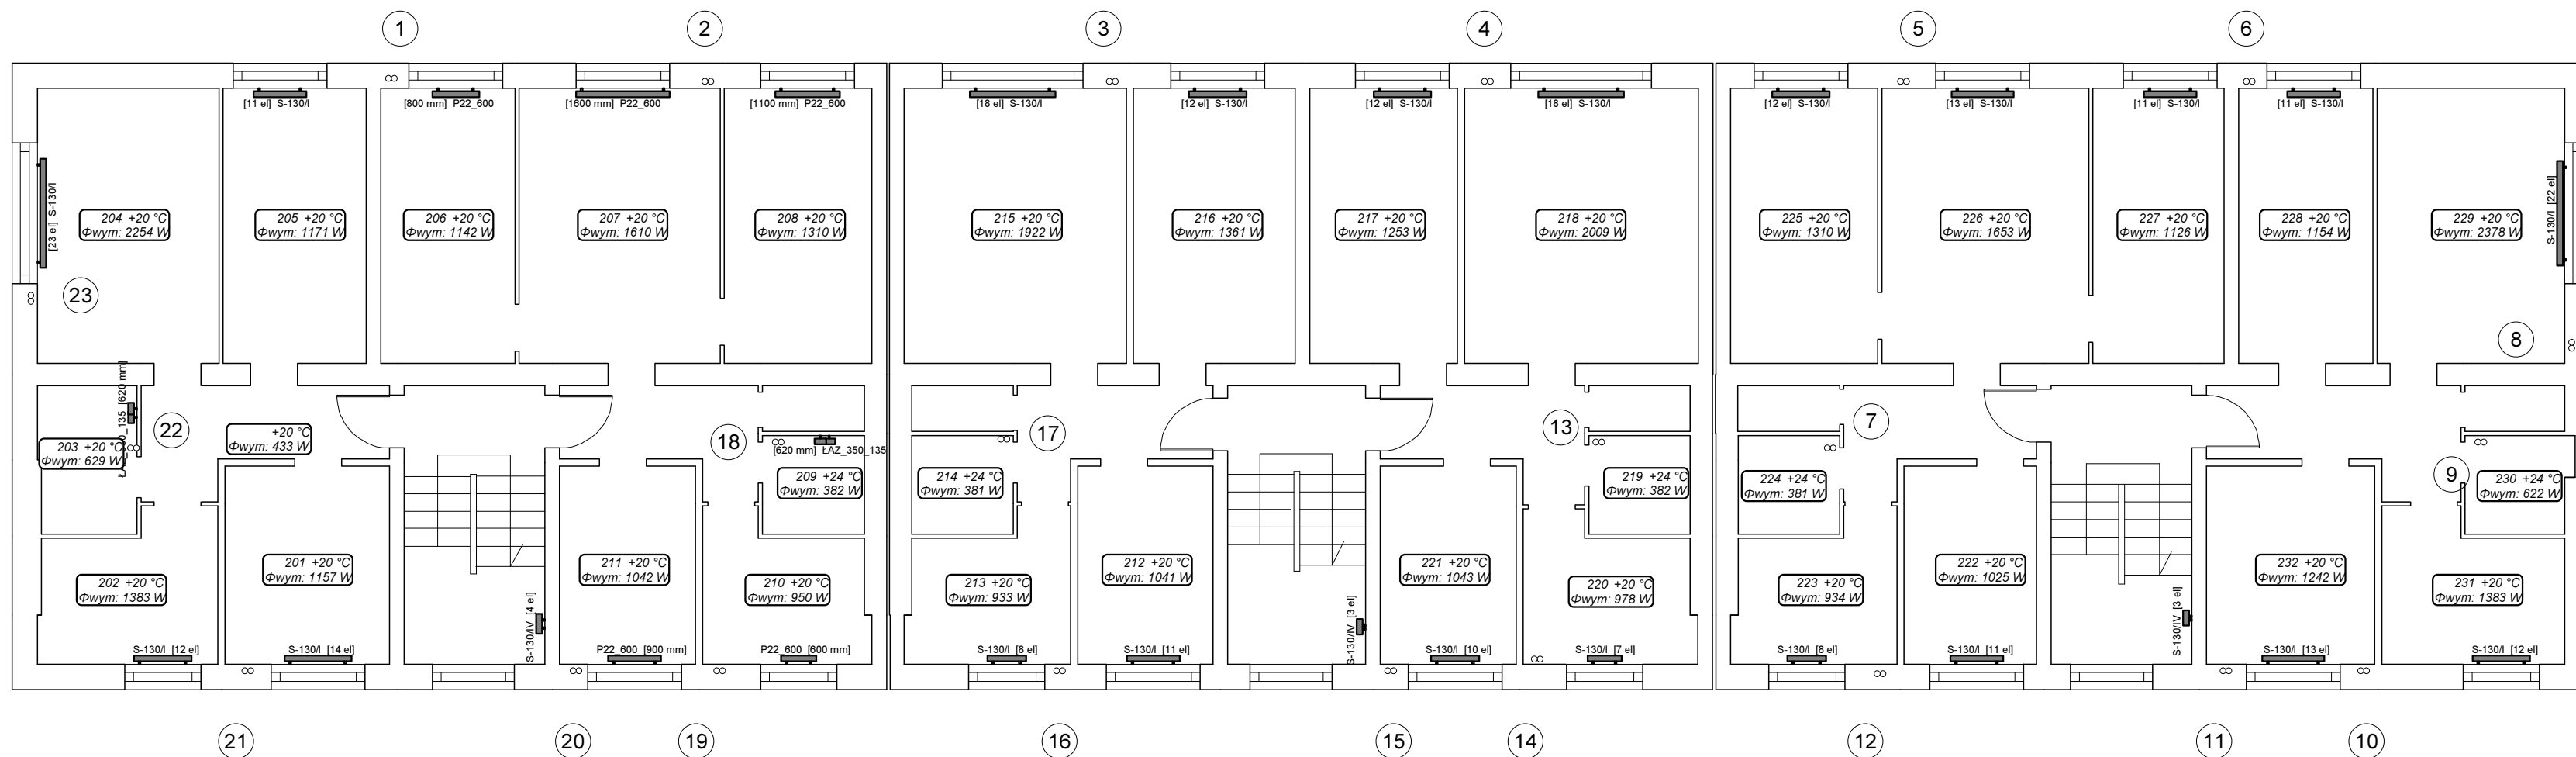

INSTALSYSTEM Magdalena Żydzik 44-105 GLIWICE, ul. Śląska 16, tel. 503-107-104		STADIUM PW
TEMAT	P.W. Modernizacji Instalacji centralnego ogrzewania	
INWESTOR	Wspólnota Mieszkaniowa budynku przy ul. Broniewskiego 16-18-20 w Jastrzębie Zdroju	Nr rys. 4
OBIEKT	Budynek mieszkalny przy ul. Broniewskiego 16-18-20 w Jastrzębie Zdroju	Skala 1:100
TEMAT RYSUNKU	Rzut II piętra - instalacja c.o.	Data 08-2017
AUTOR	mgr inż. Magdalena Żydzik upr. SKL/5351/POOS/14	Podpis