RZUT PARTERU

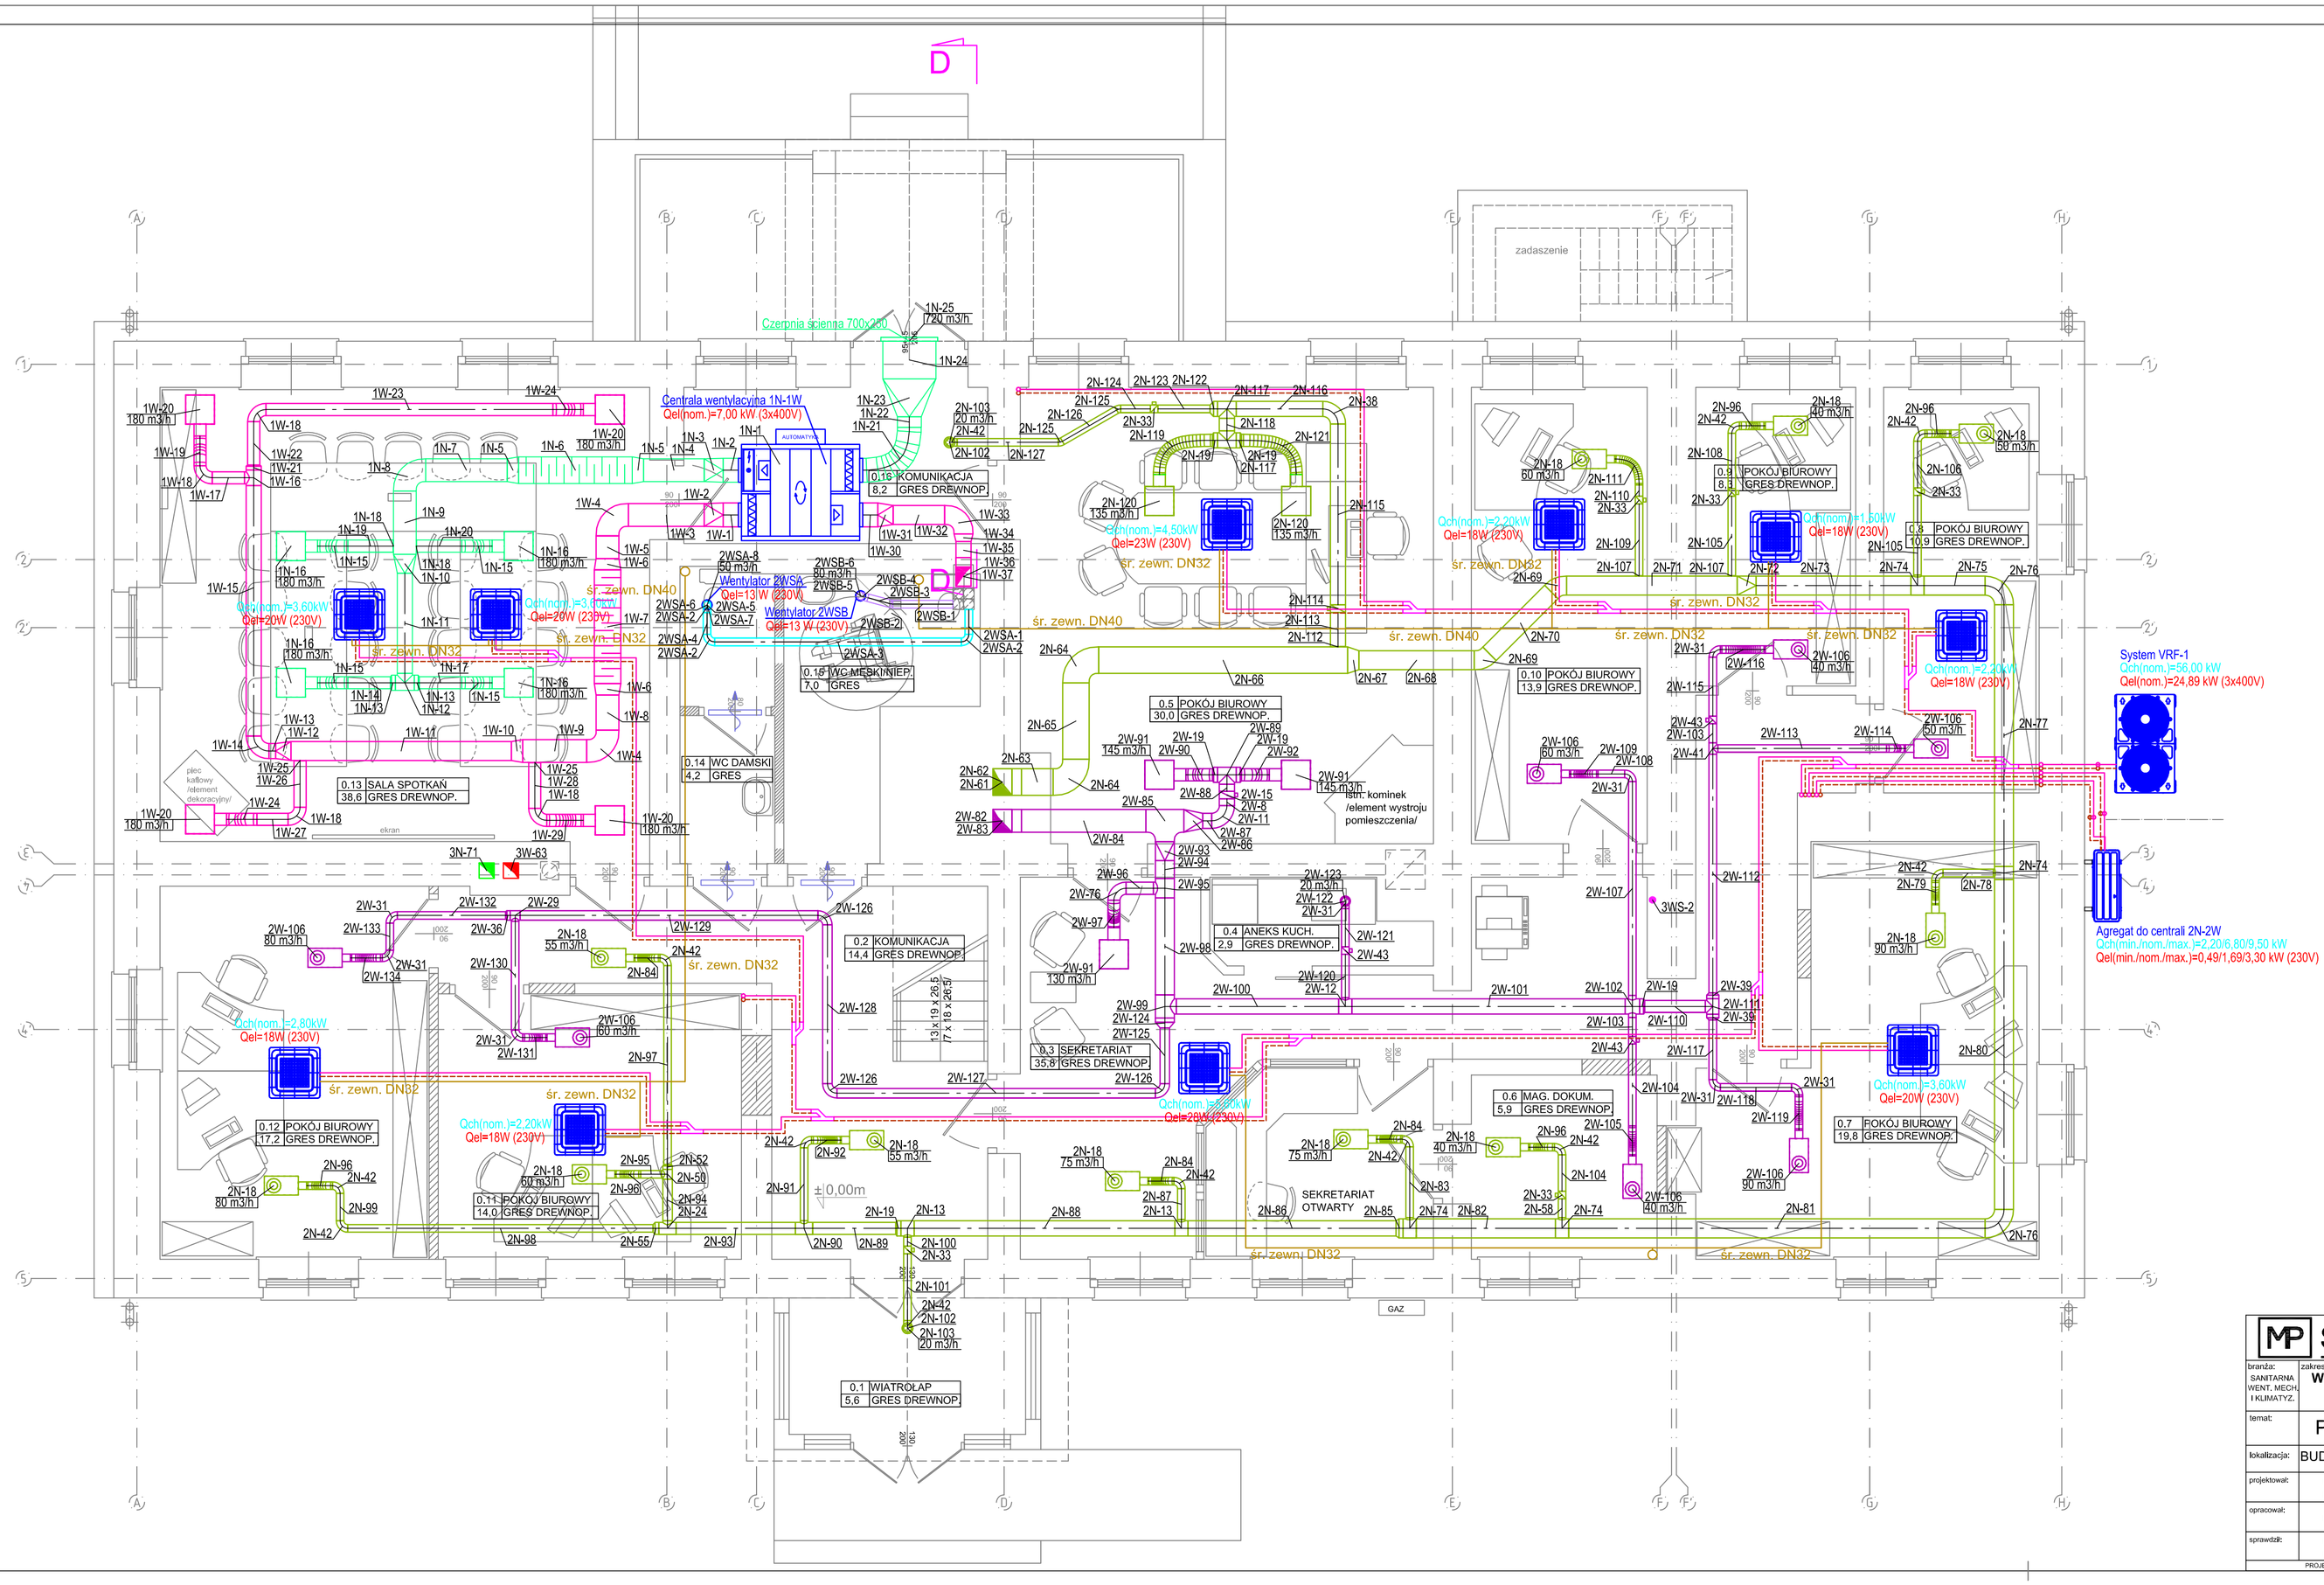

MP STUDIO PROJEKT s.c.	nr rys.: WMiKL -T-03
branża: SANITARNA WENT. MECH. I KLIMATYZ.	zakres: **WENTYLACJA MECHANICZNA I KLIMATYZACJA rzut parteru**
	skala: 1:50
	data: 03.2024
temat:	PRZEBUDOWA ISTN. BUD. BIUROWEGO
lokalizacja:	BUDYNEK BIUROWY, UL. MRONGOWIUSZA 35, OLSZTYNEK
projektował:	mgr inż. Robert Błażek upr. bud. WAM/0021/PWOS/08
opracował:	mgr inż. Michał Szarek
sprawdził:	mgr inż. Tomasz Łapuć upr. bud. 4/00/OI

PROJEKT AUTORSKI CHRONIONY USTAWĄ Z DNIA 4 LUTEGO 1994R, KOPIOWANIE BEZ ZGODY ZABRONIONE.