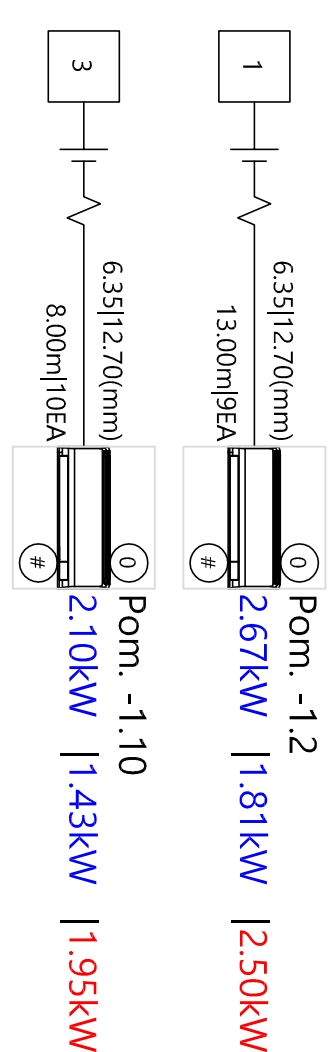
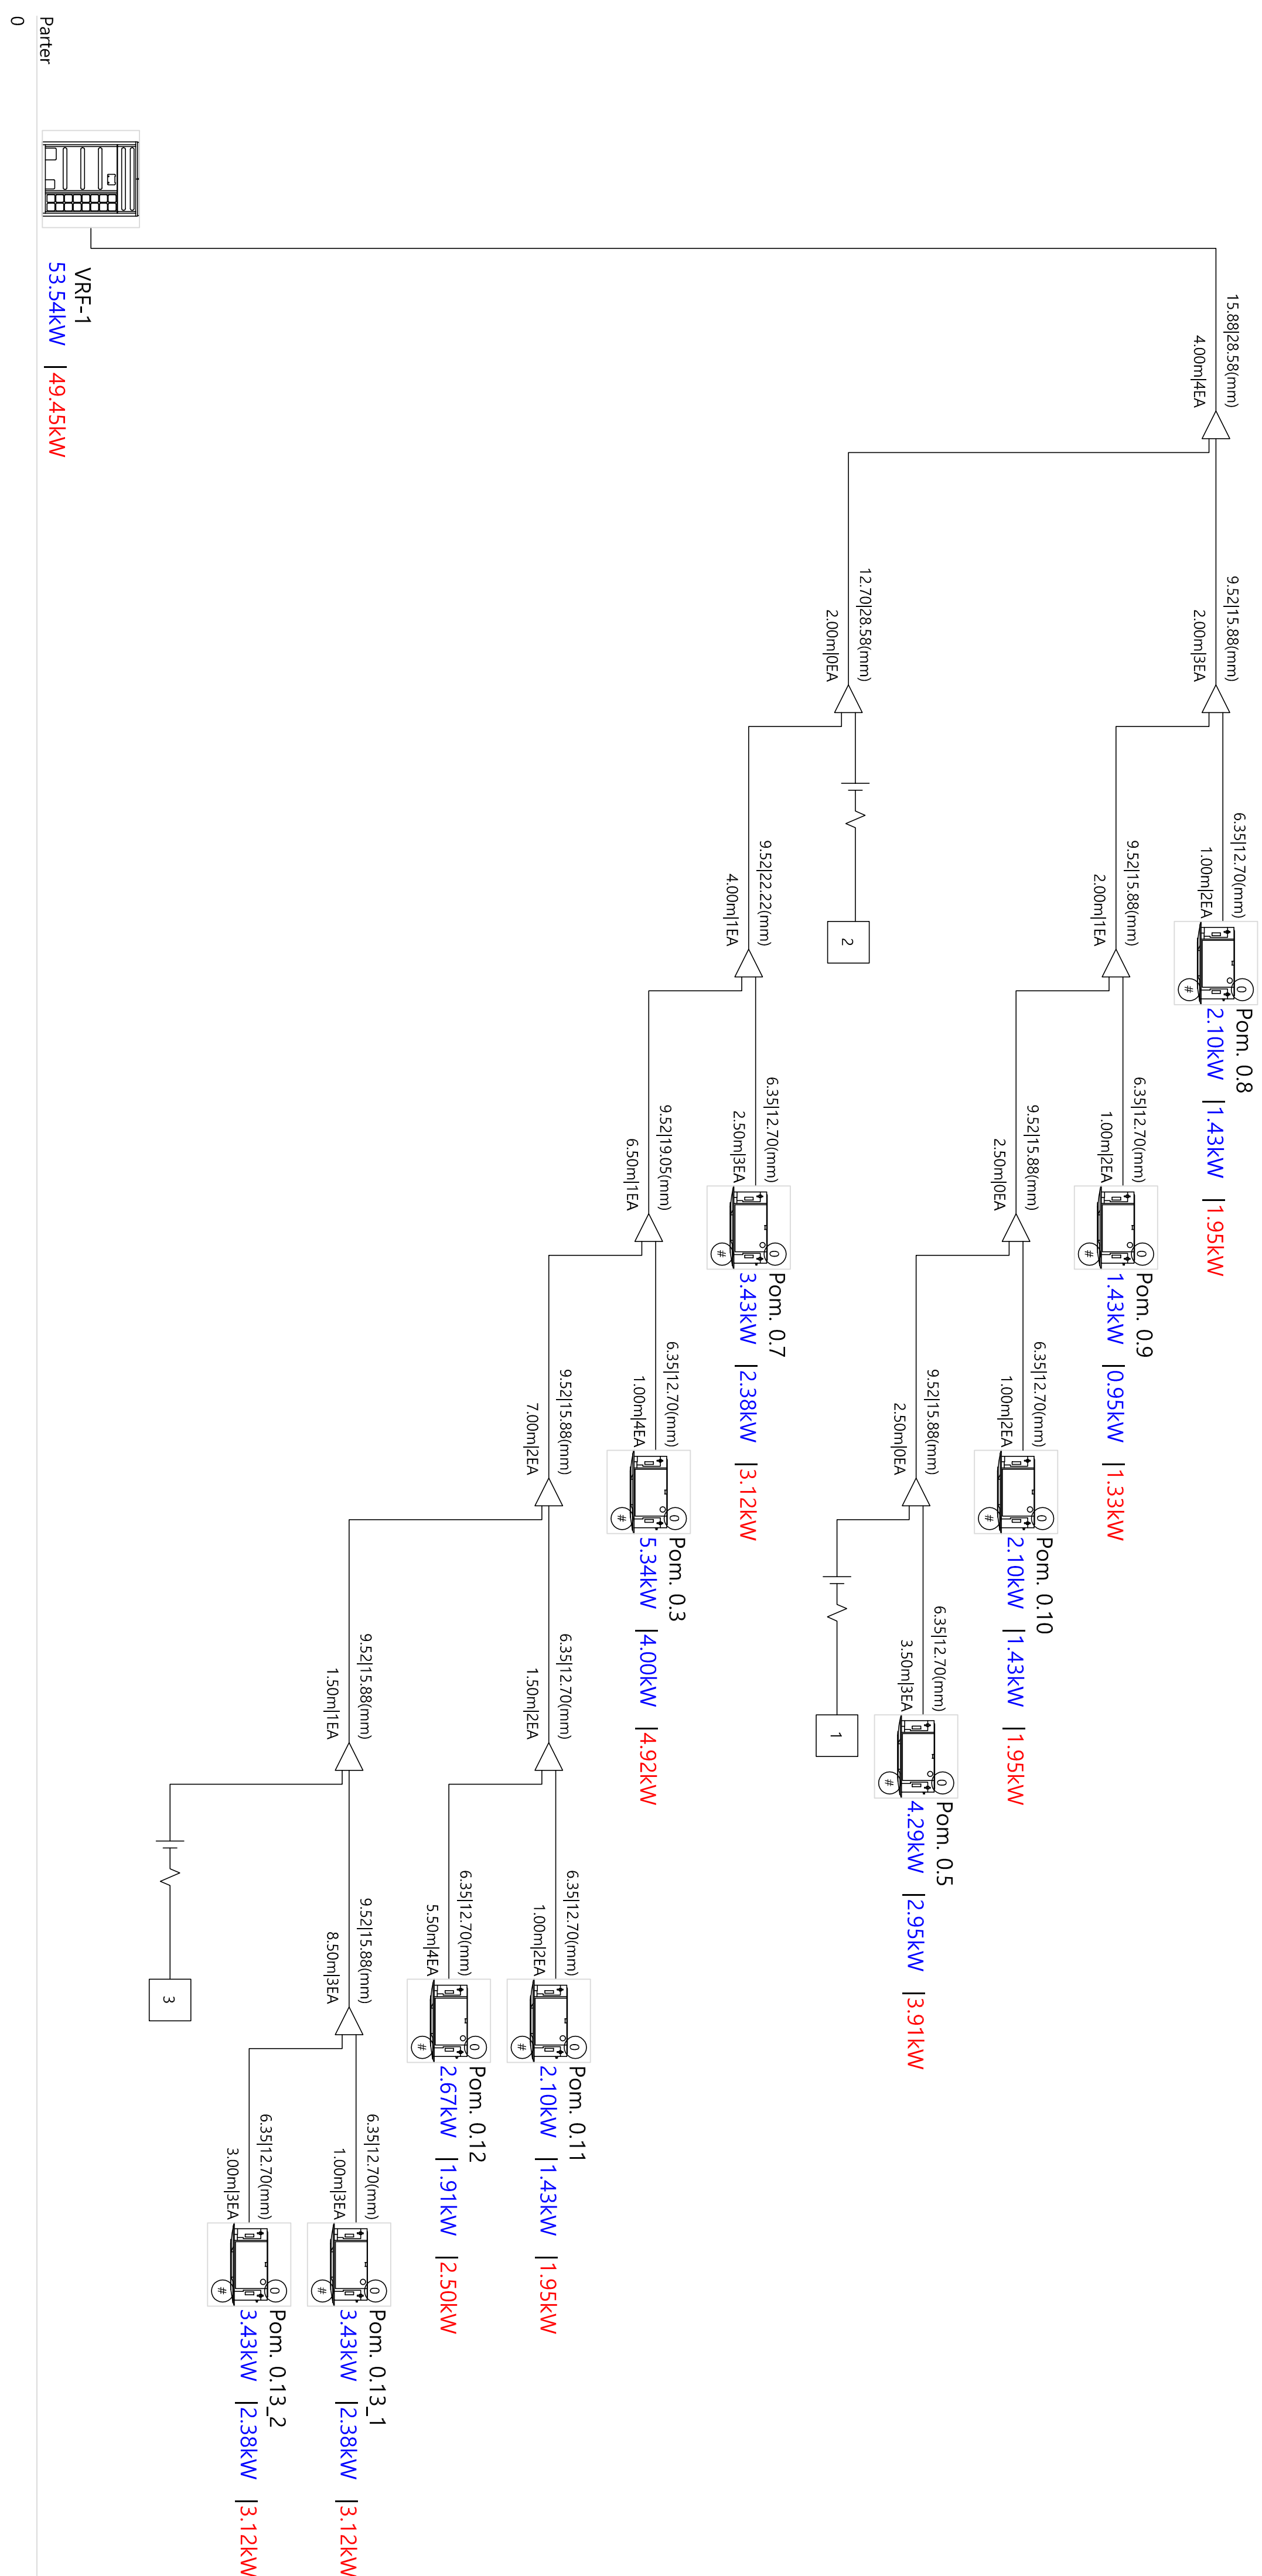
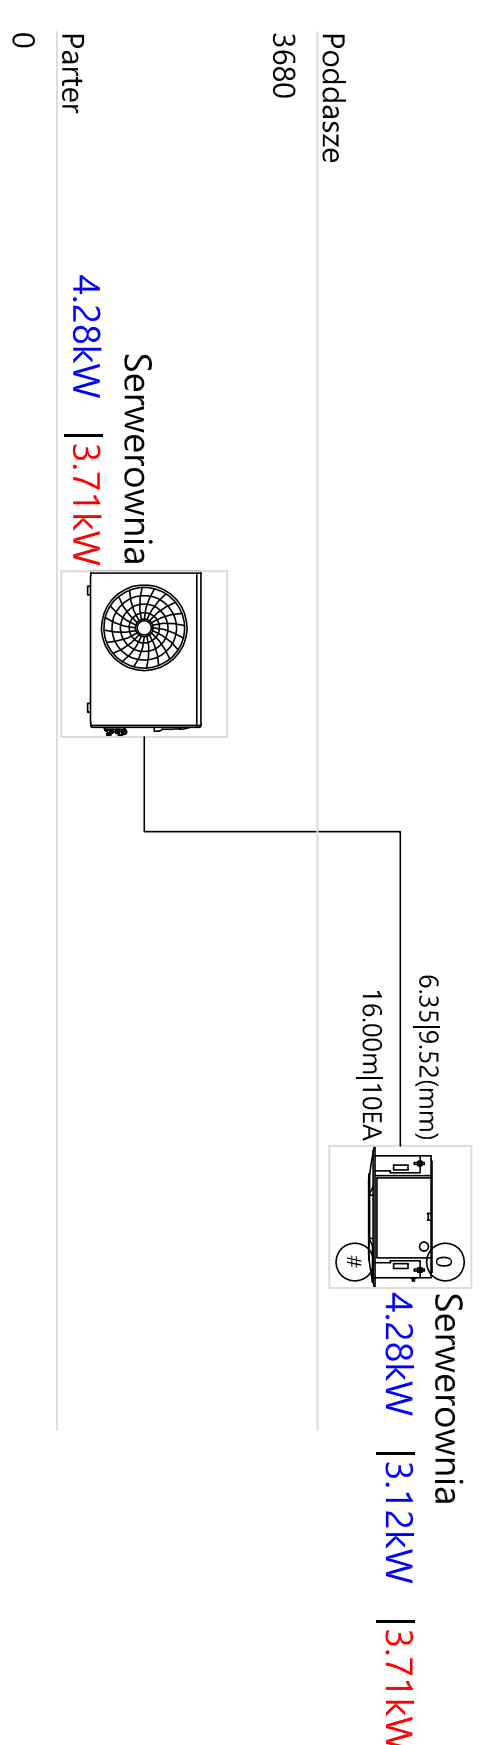
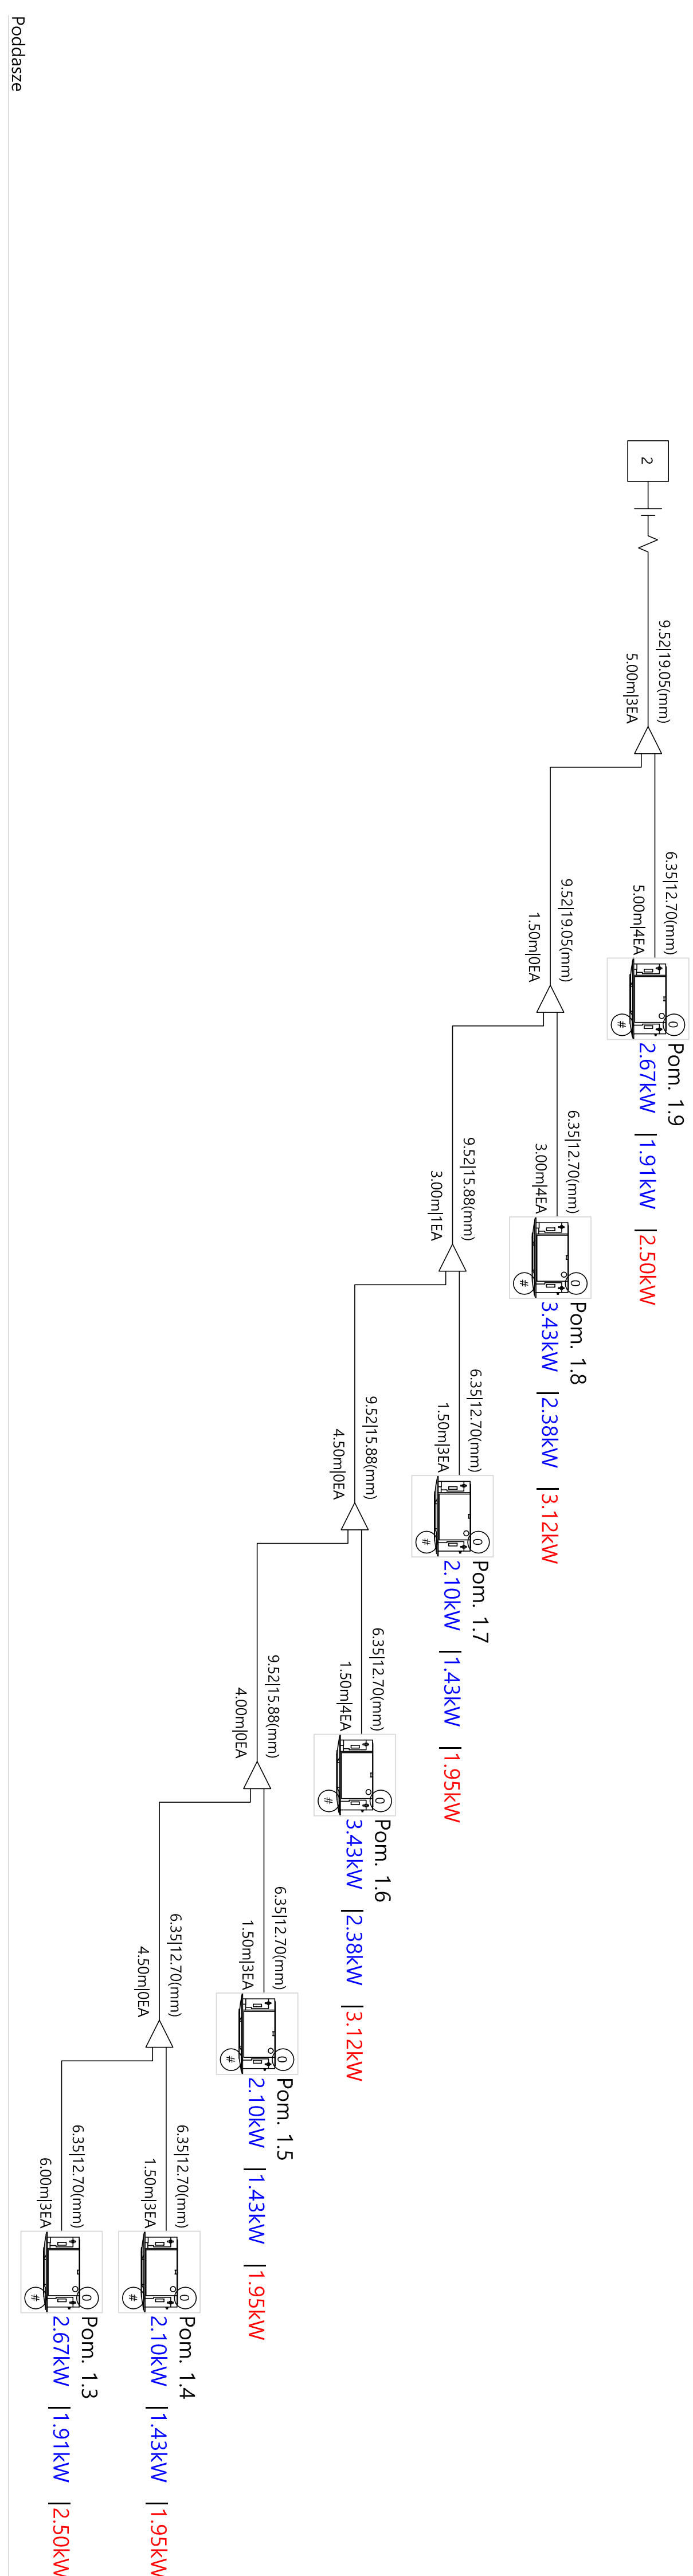
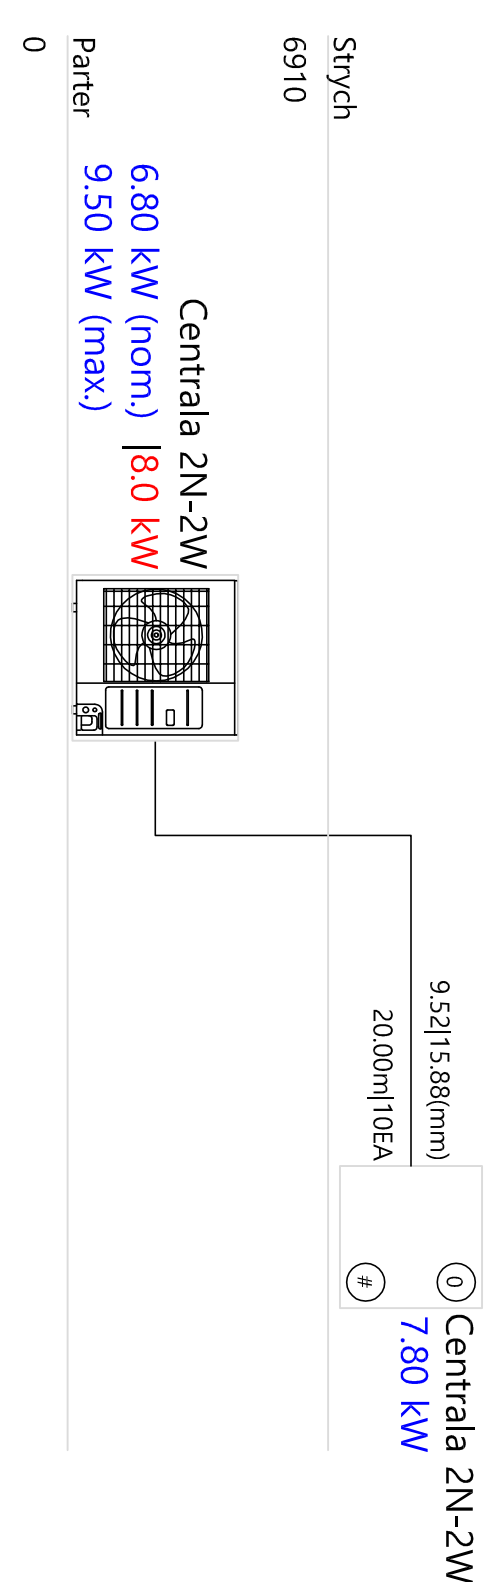


SCHEMATY INSTALACJI CHŁODNICZYCH

[illegible]