RZUT PARTERU

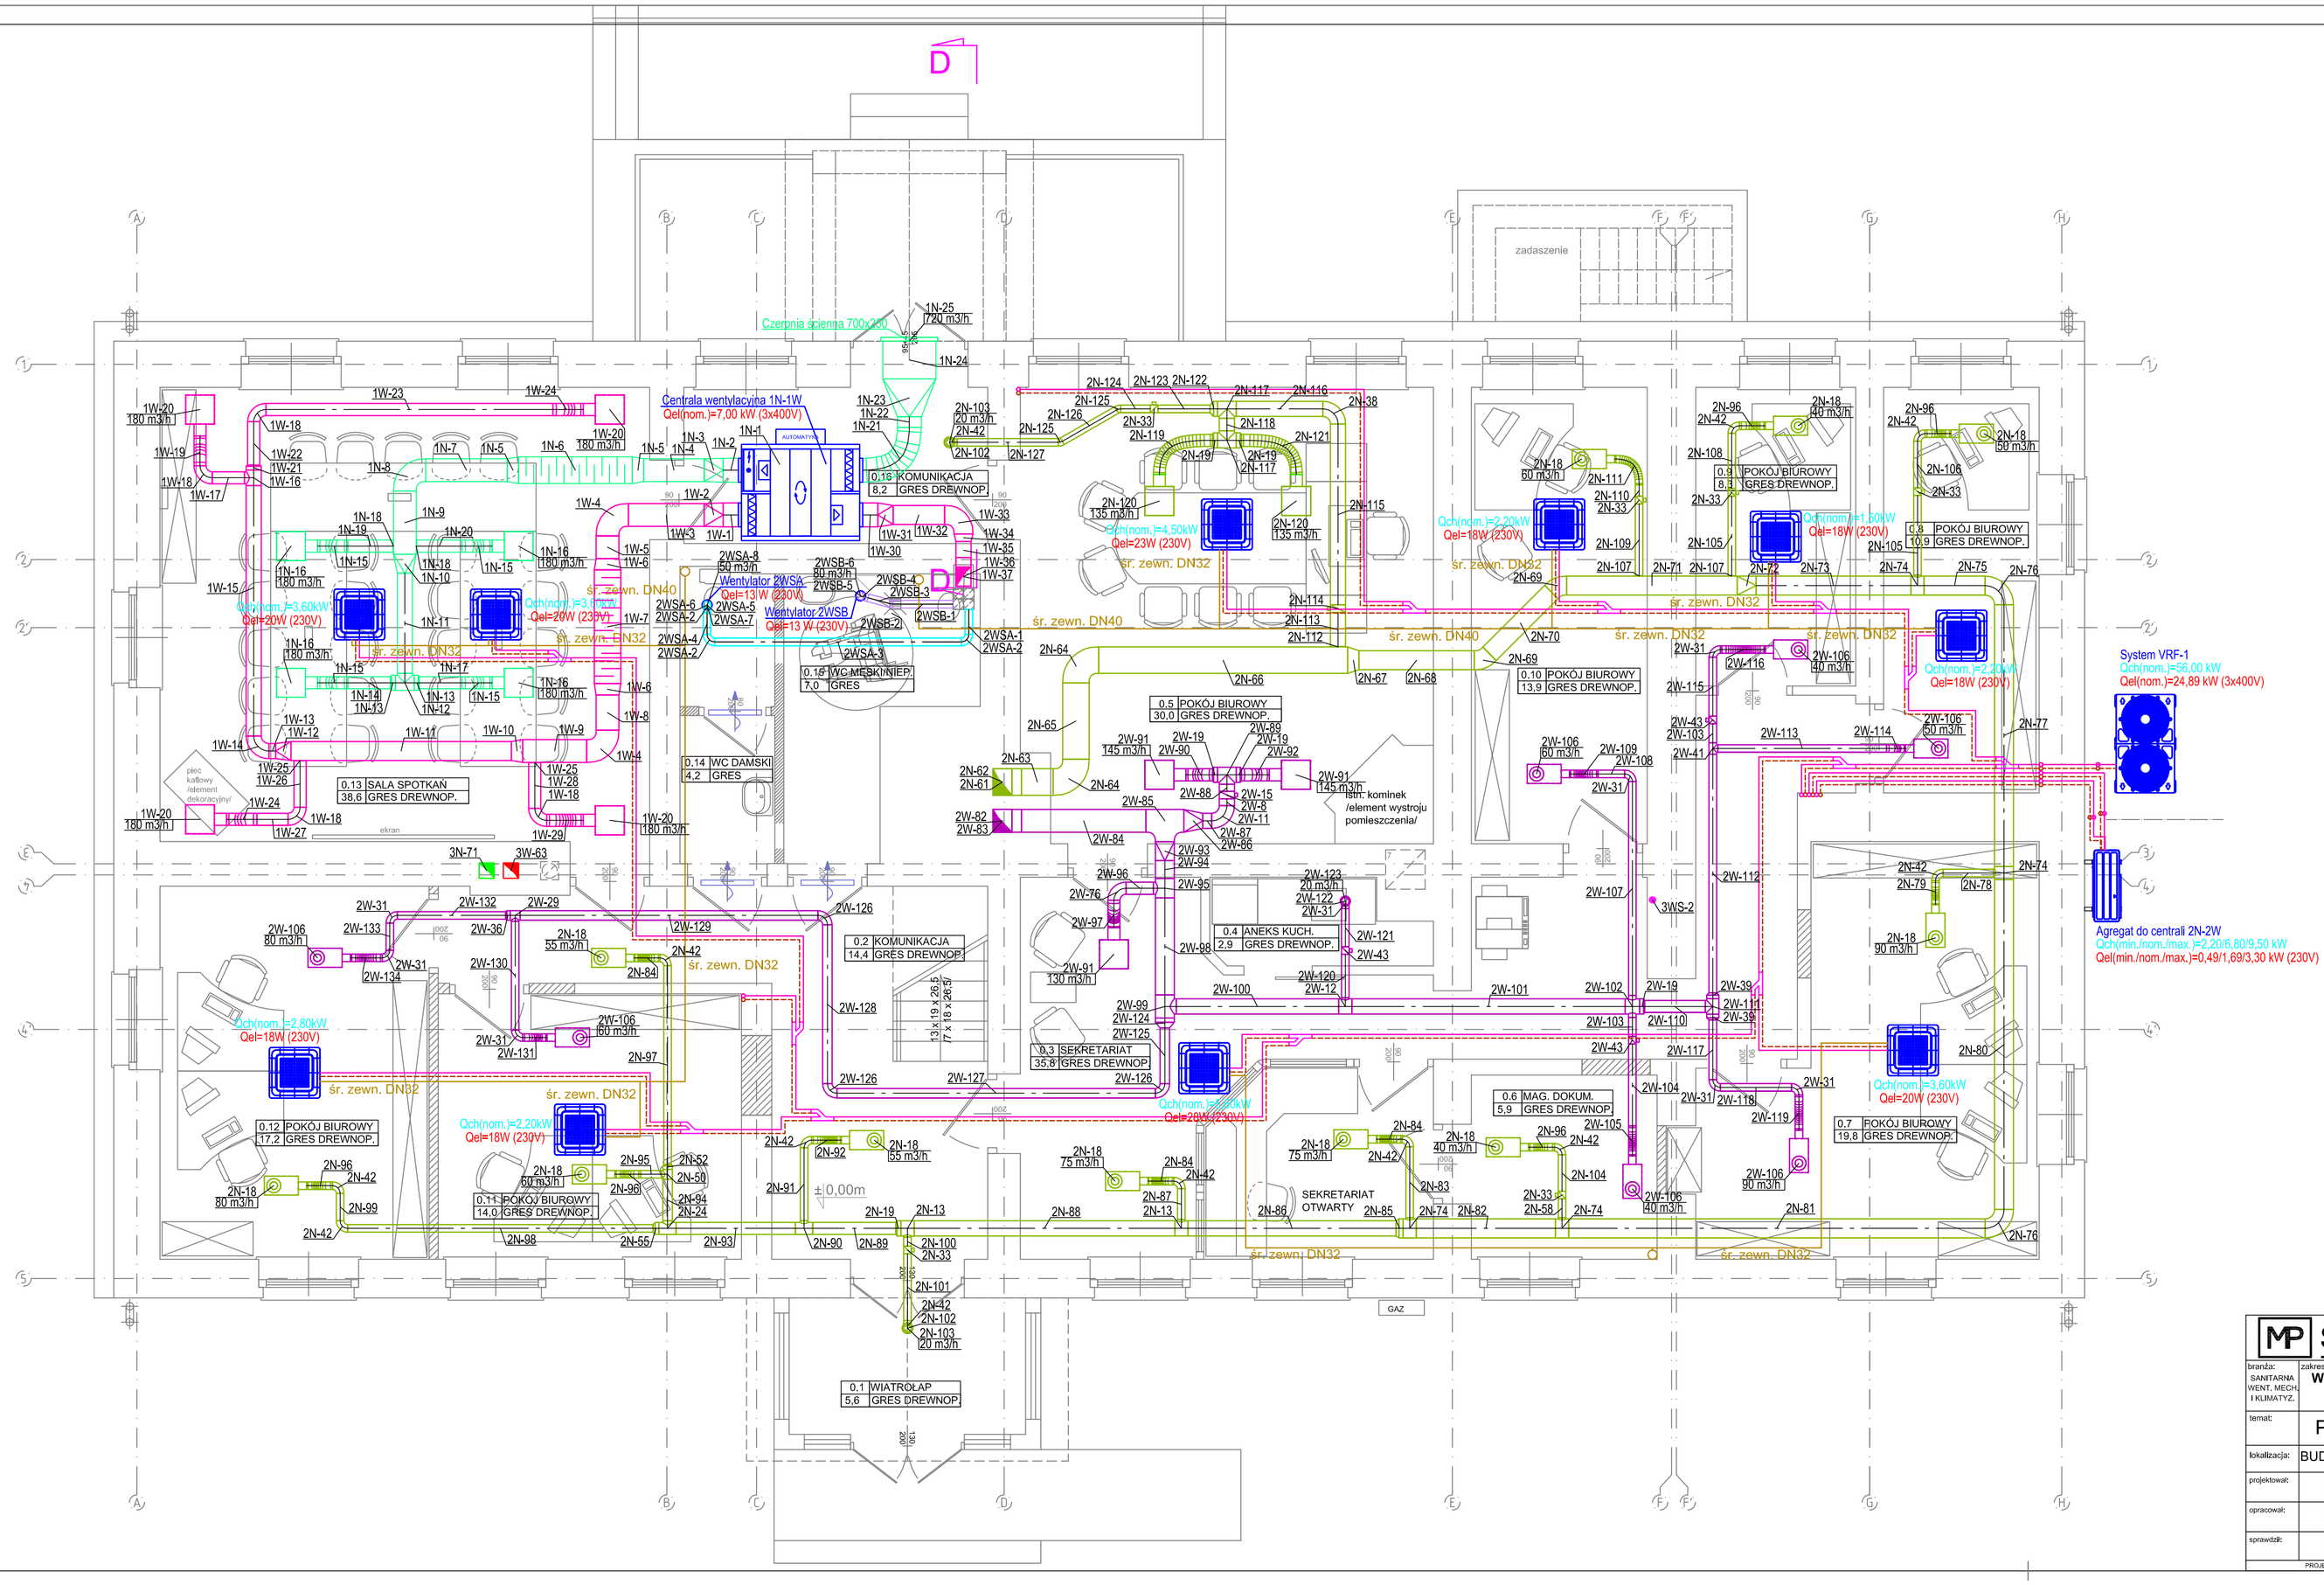

MP STUDIO PROJEKT s.c.		nr rys.: WMiKL -W-03
branża: SANITARNA WENT. MECH. I KLIMATYZ.	zakres: **WENTYLACJA MECHANICZNA I KLIMATYZACJA rzut parteru**	skala: 1:50
		data: 03.2024
temat:	PRZEBUDOWA ISTN. BUD. BIUROWEGO	
lokalizacja:	BUDYNEK BIUROWY, UL. MRONGOWIUSZA 35, OLSZTYNEK	
projektował:	mgr inż. Robert Błażek upr. bud. WAM/0021/PWOS/08	
opracował:	mgr inż. Michał Szarek	
sprawdził:	mgr inż. Tomasz Łapuć upr. bud. 4/00/OI	

PROJEKT AUTORSKI CHRONIONY USTAWĄ Z DNIA 4 LUTEGO 1994R, KOPIOWANIE BEZ ZGODY ZABRONIONE.