ZAKRES PROJEKTU

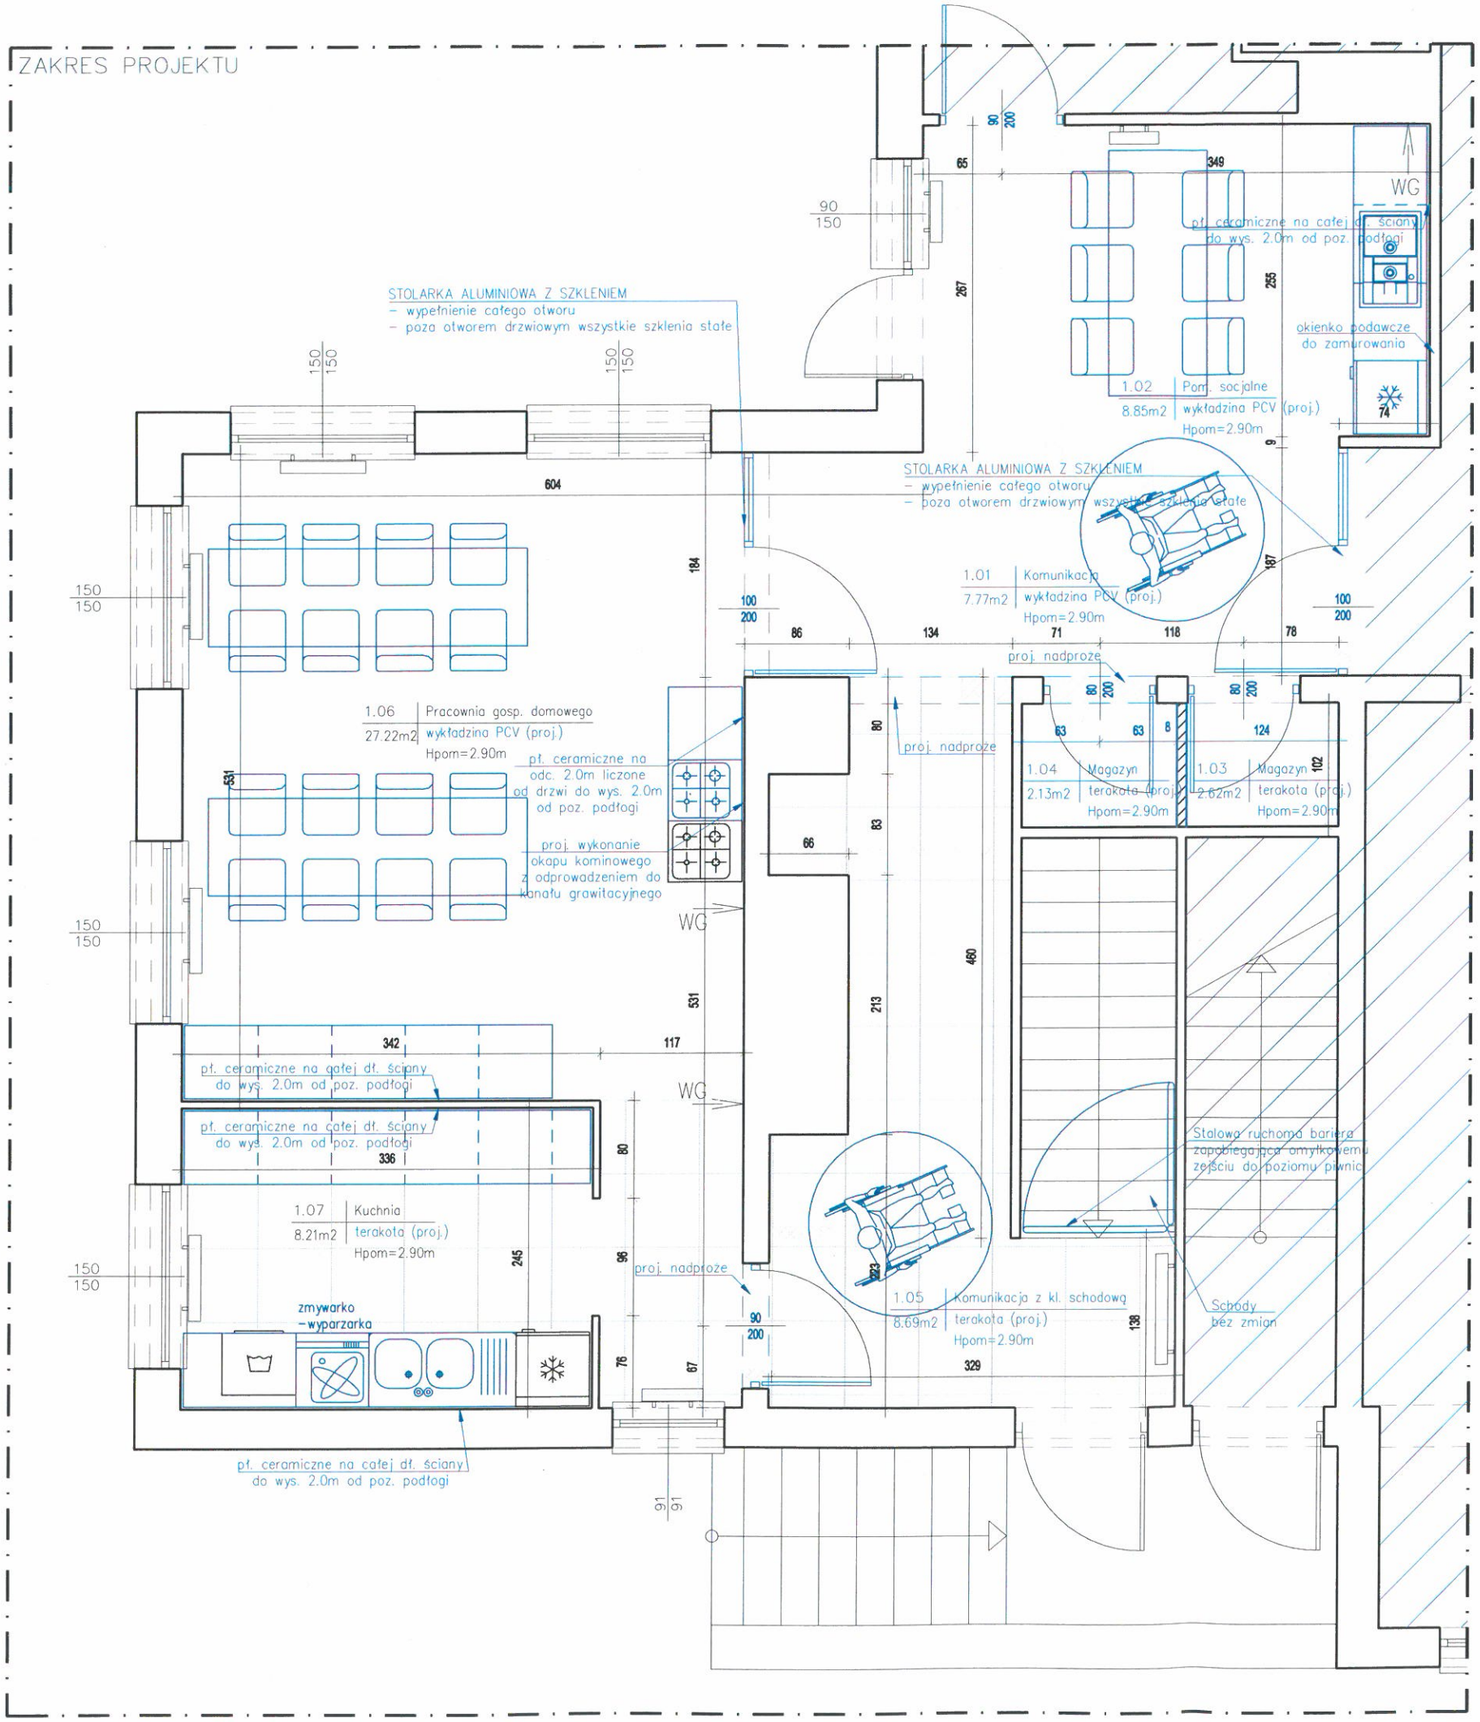

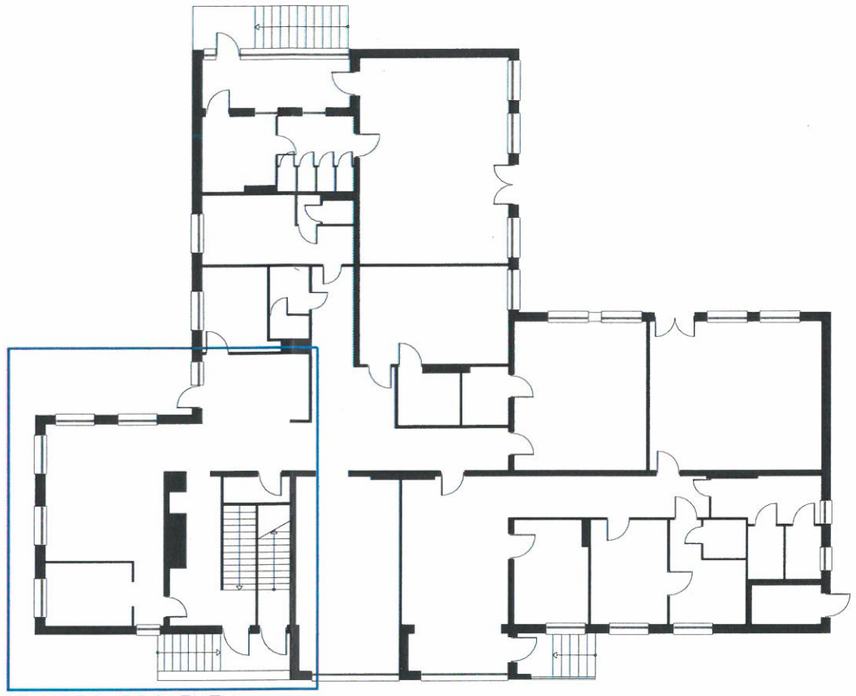

UWAGI:
- Przed rozpoczęciem prac budowlanych zweryfikować podstawowe wymiary oraz poziomy naniesione w inwentaryzacji względem stanu rzeczywistego;
- Projekt architektoniczny rozpatrywać łącznie z projektami konstrukcji oraz branżowymi;
- Umiejscowienie przebić instalacyjnych odczytać z odpowiednich rys. branżowych;

STOLARKA:
- Wymiary stolarki wewnętrznej podano w świetle ościeżnicy (światło futryny drzwiowej);
- Wymiary stolarki zewnętrznej podano w świetle ościeży (otwór w ścianie w stanie surowym);
- Przed wykonaniem otworów sprawdzić wymogi technologiczne producenta okien i drzwi;

- Oświetlenie w pomieszczeniach zapewnione zgodne z parametrami Polskiej Normy – wg opracowania branży elektrycznej
- instalacja elektryczna zabezpieczona przed porażeniem – wg opracowania branży elektrycznej
- W opracowaniu nie uwzględniono drożności sprawności i wentylacji

PARTER

Nr Pom.	Nazwa Pomieszczenia	Wykończenie podłogi	Powierzchnia [m2]
1.01	Komunikacja	wykładzina PCV	8.77
1.02	Pomieszczenie socjalne	wykładzina PCV	10.93
1.03	Magazyn	terakota	1.26
1.04	Magazyn	terakota	1.29
1.05	Komunikacja z klatką schodową	terakota	15.88
1.06	Pracownia gospodarstwa domowego	wykładzina PCV	27.22
1.07	Kuchnia	terakota	8.21
SUMA:			73.54

- ISTNIEJĄCE ŚCIANY NOŚNE I DZIAŁOWE MUROWANE, STROPY, SŁUPY
- PROJEKTOWANA ROZBIÓRKA ISTNIEJĄCYCH ŚCIAN
- PROJEKTOWANE ŚCIANY DZIAŁOWE – ściana szkieletowa wykończona z pł. g-k, gr. 8 cm;
- WG – IST. WENTYLACJA GRAWITACYJNA
- IST. GRZEJNIK
- WG – PROJ. WENTYLACJA GRAWITACYJNA
- PROJ. GRZEJNIK

Jednost. proj.:	**KROK** ARCHITEKT mgr inż. arch. Grzegorz Krok 33-330 Grybów, ul. Grunwaldzka 46, NIP: 7343210692, REGON: 122774655, tel. 790 029 586, www.krokarchitekt.pl
Obiekt:	**MODERNIZACJA PRACOWNI GOSPODARSTWA DOMOWEGO WRAZ Z POMIESZCZENIAMI POMOCNICZYMI ORAZ DOSTOSOWANIE SANITARIATU DO POTRZEB OSÓB NIEPEŁNOSPRAWNYCH W BUDYNKU WARSZTATÓW TERAPII ZAJĘCIOWEJ W SIOŁKOWEJ**
Stadium:	**PROJ. BUD.**
Adres:	**Gmina GRYBÓW, obręb Siołkowa, Dz. Nr 1355**
Data:	**06.2021**
Przedmiot rys.:	**RZUT PARTERU**
Skala:	**1:50**
Projektant arch.:	**mgr inż. arch. Grzegorz Krok** uprawnienia budowlane do projektowania bez ograniczeń w specjalności architektonicznej nr MPOIA/054/2016
Nr rys.:	**A-02**

Prawa autorskie zastrzeżone, łącznie z prawem reprodukcji lub udostępniania osobom trzecim niniejszego rysunku lub jego części bez upoważnienia projektanta.