



RZUTY POMIESZCZEŃ

skala 1:100

POMIESZCZENIA DZIAŁU INFORMATYKI

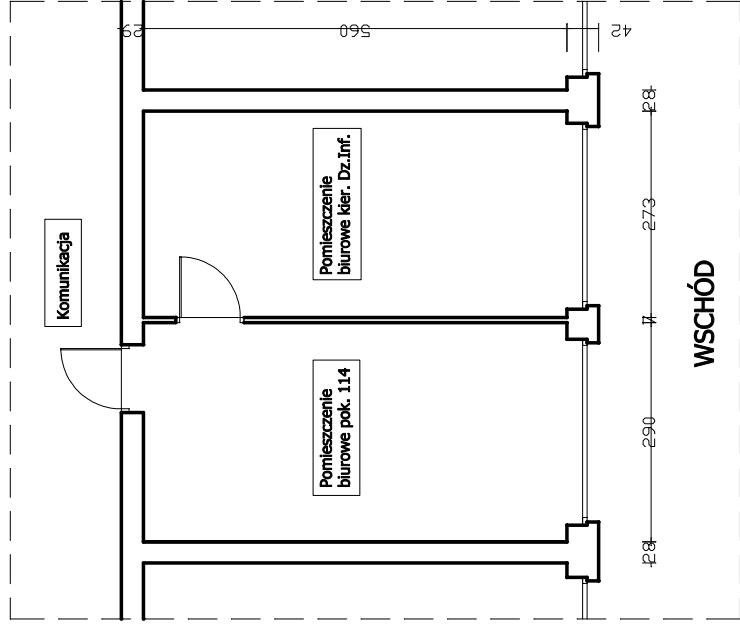

POMIESZCZENIA LABORATORIUM

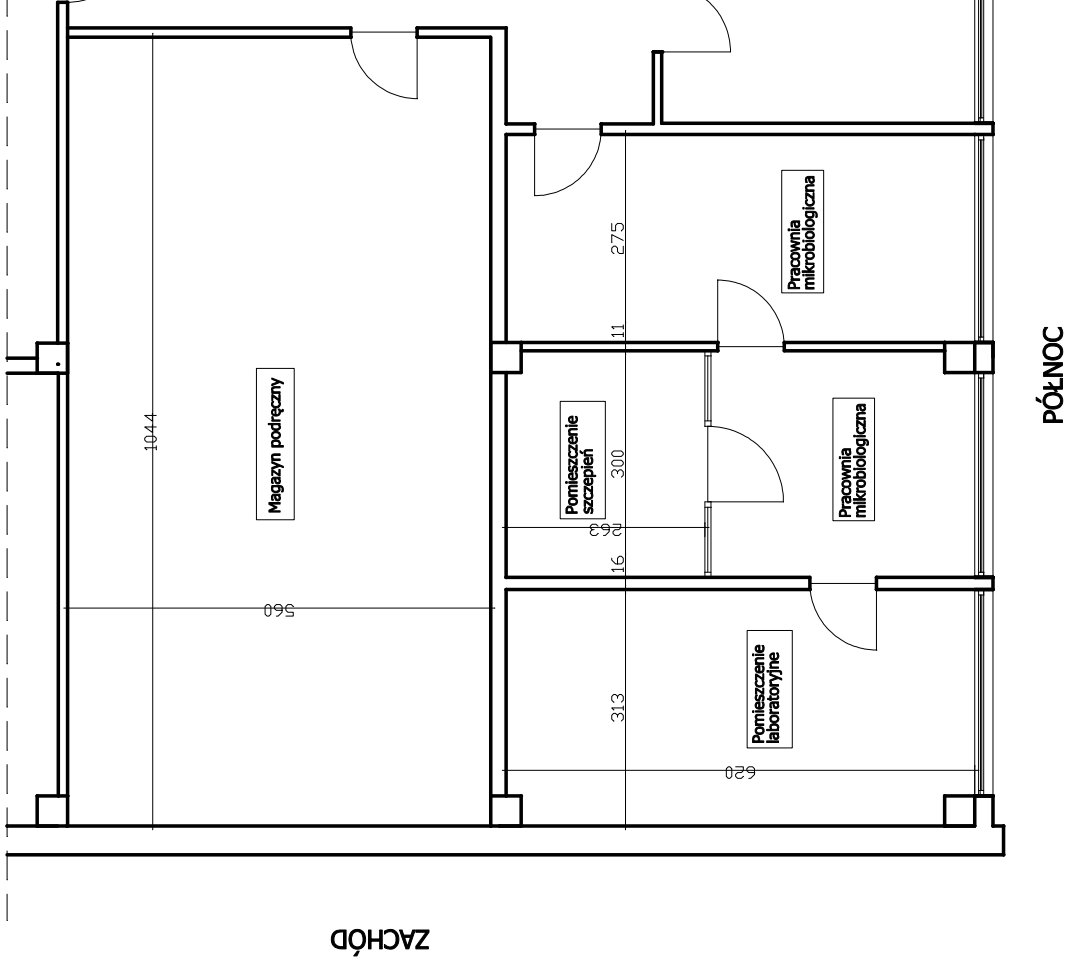

POMIESZCZENIA LABORATORIUM

