


LEGENDA:

	Koryta metalowe kablowe elektryczne, o szer. podanej na rzucie, h=60
	Koryta metalowe kablowe teletechniczne, o szer. podanej na rzucie, h=60
	Szyna wyrównania potencjałów

- UWAGI**
1. Elementy łączne, kształtki, trójniki, itp. zastosować jako elementy prefabrykowane.
 2. Przejścia przez przegrody ppoż należy zabezpieczyć do klasy odporności ogniowej.
 3. Dopuszcza się wprowadzenie korekt rozmieszczenia tras kablowych na etapie wykonawstwa.

SEGMENT C – PARTER

LABORATORIUM

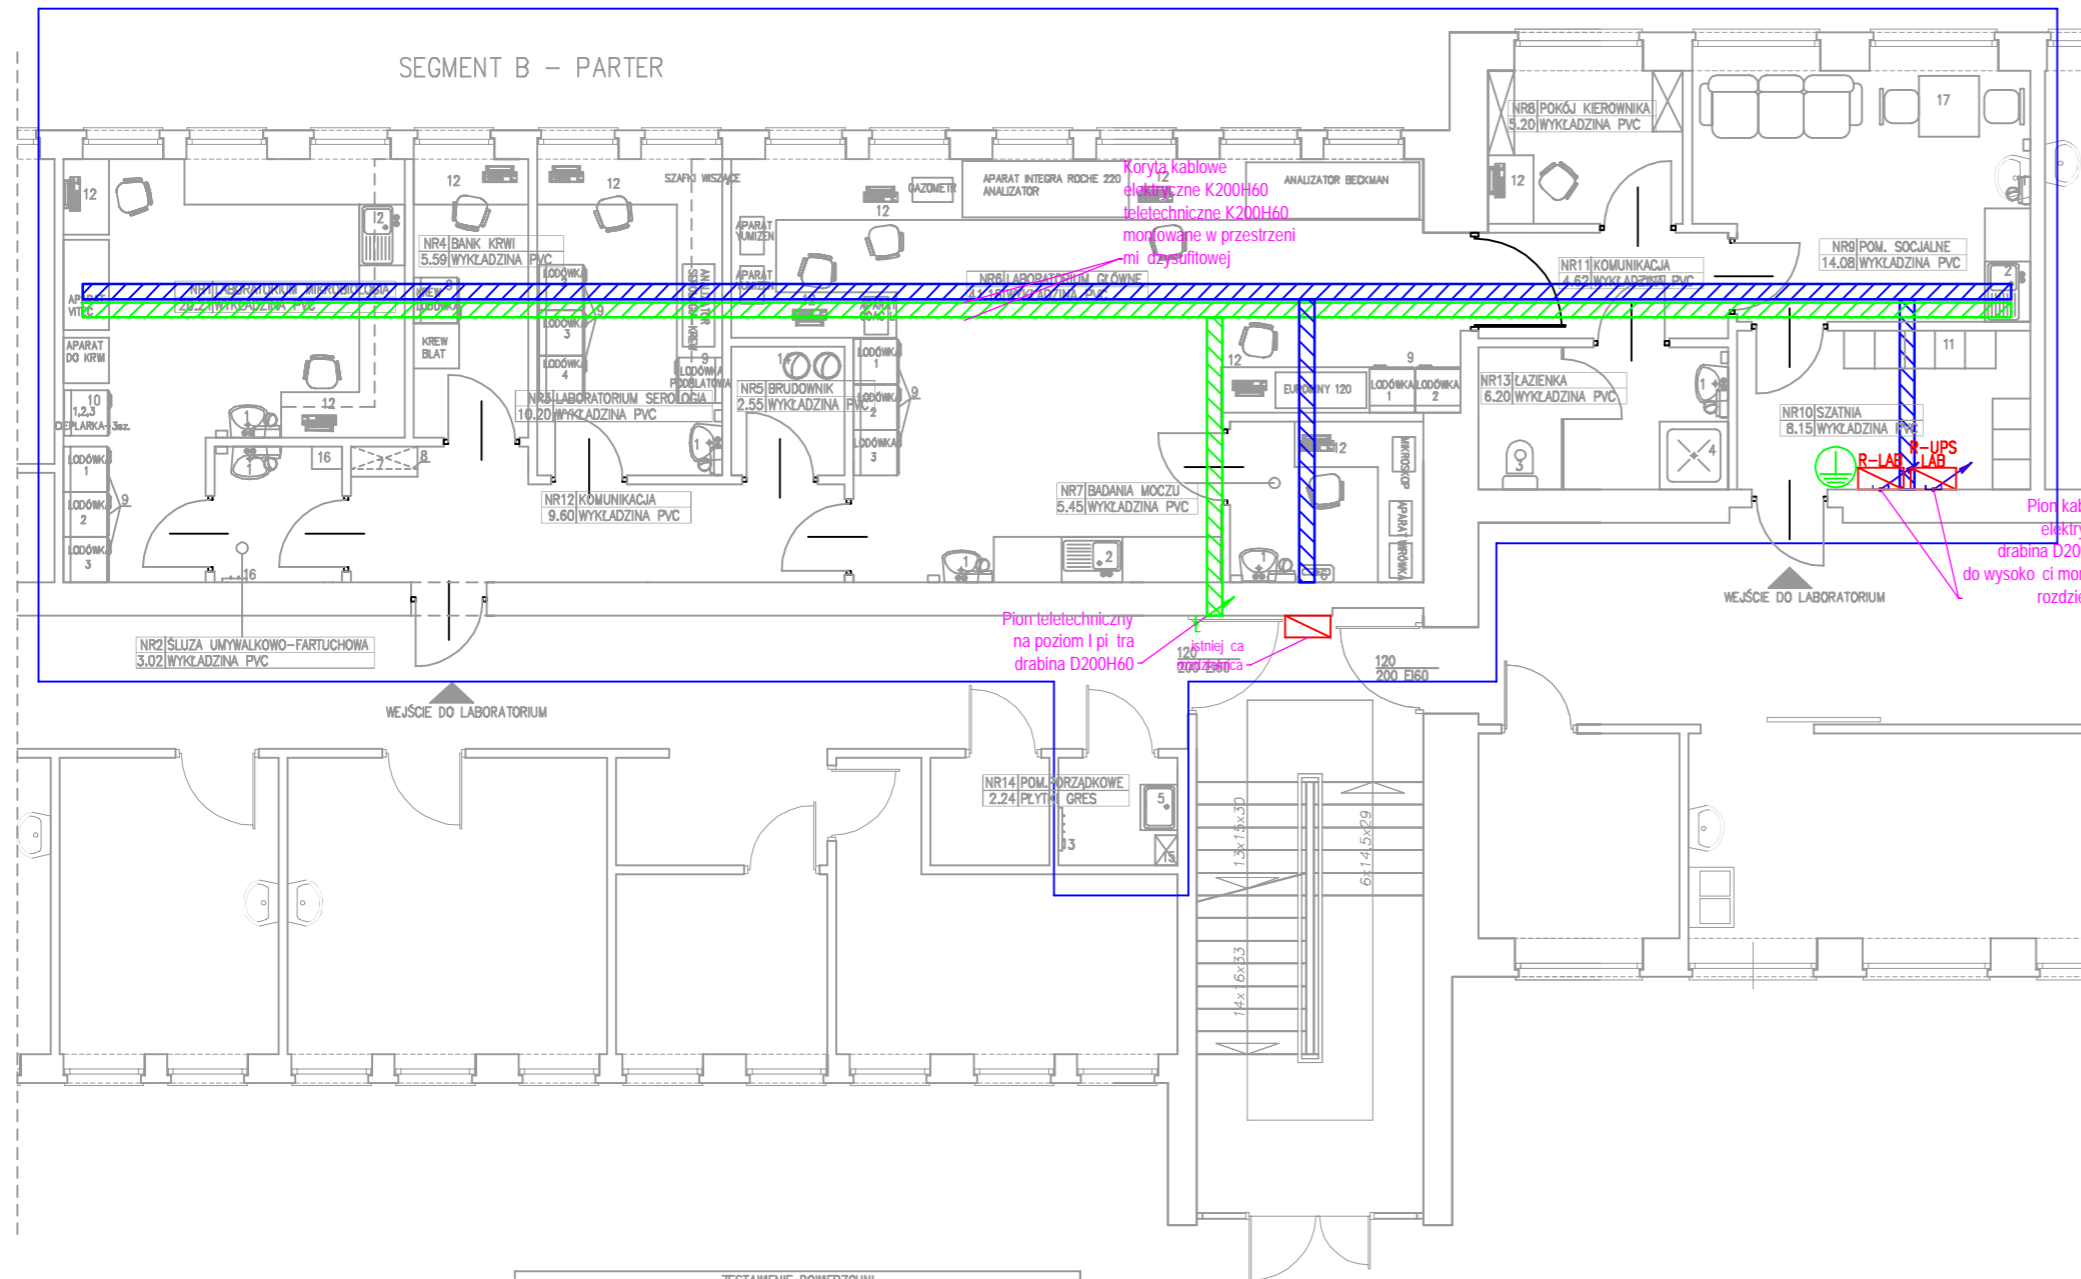

ZESTAWIENIE POWIERZCHNI			
NR POM.	NAZWA POMIESZCZENIA	RODZAJ POSADZKI	POW. UŻYTKOWA [m ²]
NR1	LABORATORIUM MIKROBIOLOGIA	WYKŁADZINA PVC	20.21
NR2	ŚLUZA UMYWALKOWO-FARTUCHOWA	WYKŁADZINA PVC	3.02
NR3	LABORATORIUM SEROLOGIA	WYKŁADZINA PVC	10.20
NR4	BANK KRWI	WYKŁADZINA PVC	5.59
NR5	BRUDOWNIK	WYKŁADZINA PVC	2.55
NR6	LABORATORIUM GŁÓWNE	WYKŁADZINA PVC	41.18
NR7	BADANIA MOCZU	WYKŁADZINA PVC	5.45
NR8	POKÓJ KIEROWNIKA	WYKŁADZINA PVC	5.20
NR9	POM. SOCJALNE	WYKŁADZINA PVC	14.08
NR10	SZATNIA	WYKŁADZINA PVC	8.15
NR11	KOMUNIKACJA	WYKŁADZINA PVC	4.62
NR12	KOMUNIKACJA	WYKŁADZINA PVC	9.60
NR13	ŁAZIENKA	WYKŁADZINA PVC	6.20
NR14	POM. PORZĄDKOWE	PŁYTKI GRES	2.24
SUMA POW. UŻYTKOWEJ			138.29 m ²

AK PROJEKT S.C.
UL. RUTKOWSKIEGO 10
64-400 MIĘDZYCHÓD
TEL. 692-451-883

INWESTOR:	SAMODZIELNY PUBLICZNY ZAKŁAD OPIEKI ZDROWOTNEJ W MIĘDZYCHÓDZIE UL. SZPITALNA 10 64-400 MIĘDZYCHÓD		
TEMAT:	ZMIANA SPOSOBU UŻYTKOWANIA ODDZIAŁU ANESTEZJOLOGII I INTENSYWNEJ TERAPII WRAZ Z CZĘŚCIĄ POMIESZCZEŃ PRACOWNI RTG W PARTERZE BUDYNKU SZPITALA-SEGMENT B I C NA LABORATORIUM DIAGNOSTYCZNE DZIAŁKA NR EWIDENCYJNY 956/2, UL. SZPITALNA 10, OBR. MIĘDZYCHÓD		
RYSUNEK:	RZUT PRZYZIEMIA – TRASY KABLOWE		
BRANŻA:	ELEKTRYCZNA		
PROJEKTOWAŁ:	MGR INŻ. RYSZARD STASIAK	UPRAWNIENIA, SPECJALNOŚĆ	WKP/0103/PWOE/03 ELEKTRYCZNA
OPRACOWAŁ:	MGR INŻ. KRZYSZTOF PIECHOWIAK		
05.2022	SKALA:	1:100	NUMER RYSUNKU: E-2