


Brama nr 1
400 x 500
TYLKO dołożenie kurtyny szybkiej, bez wymiany bramy

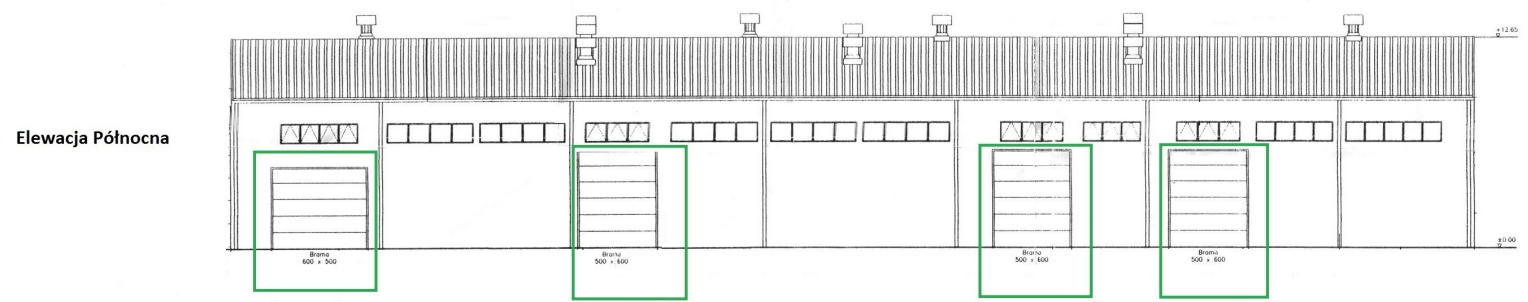


Brama nr 5
600 x 500
TYLKO dołożenie kurtyny szybkiej, bez wymiany bramy

Brama nr 4
500 x 600

Brama nr 3
500 x 600

Brama nr 2
500 x 600

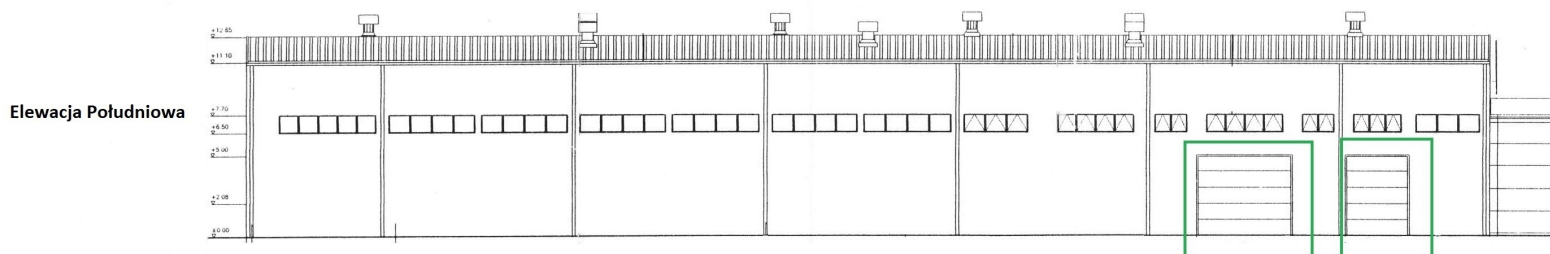

Brama nr 7
600 x 500

Brama nr 6
400 x 500

nr bramy na schemacie	wymiary bramy (cm)	brama	kurtyna szybkiej	naświetla w bramie	naświetla w kurtynie szybkiej	kolor bramy/kurtyny
1	400 x 500	-	TAK	-	TAK	- /pomarańczowy
2	500 x 600	TAK	TAK	TAK	TAK	biały/pomarańczowy
3	500 x 600	TAK	TAK	TAK	TAK	biały/pomarańczowy
4	500 x 600	TAK	TAK	TAK	TAK	biały/pomarańczowy
5	600 x 500	-	TAK	-	TAK	- /pomarańczowy
6	400 x 500	TAK	TAK	TAK	TAK	biały/pomarańczowy
7	600 x 500	TAK	TAK	TAK	TAK	biały/pomarańczowy