


RZUT PRZYZIEMIA - PROJEKTOWANA ROZBUDOWA

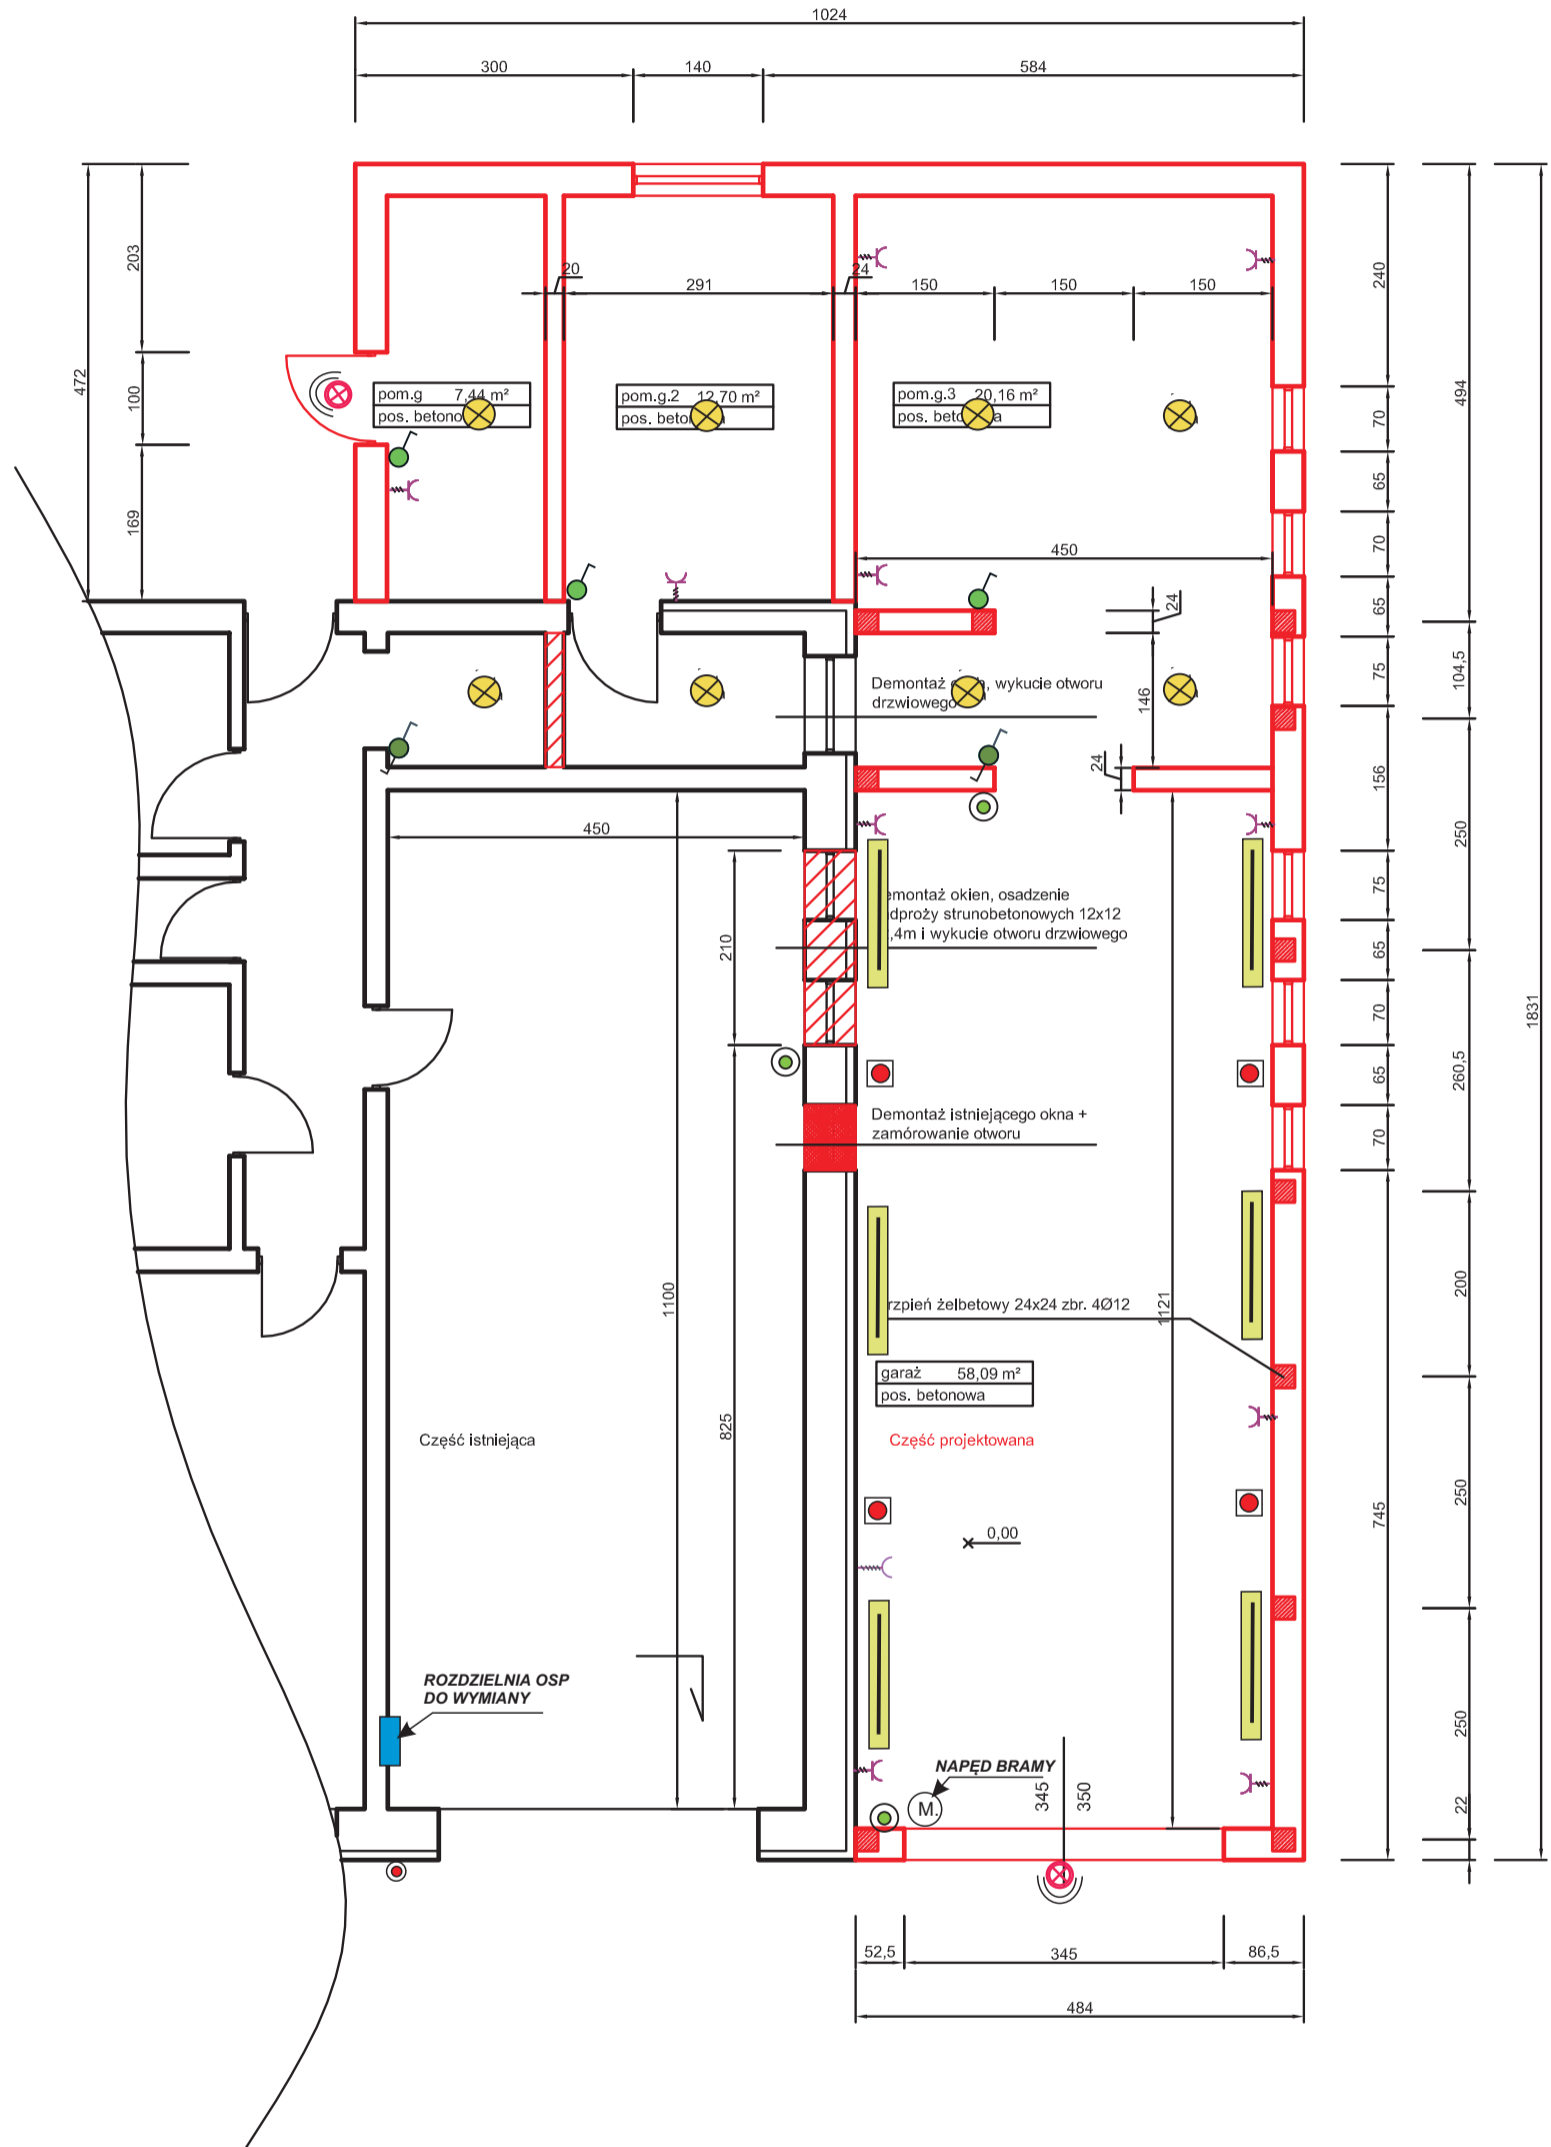

INWESTOR Gmina Drawsko		Obiekt/temat Rozbudowa budynku OSP Pęckowo dz. nr 448 plan instalacji elektrycznej			
PROJEKTOWAŁ	IMIĘ NAZWISKO Stanisław Humeniuk	PODPIS	DATA	NR.UPR. 20/PW/98	PODZ. NR.RYS. 1