


RZUT KONSTRUKCJI DACHU - STAN PROJEKTOWANY

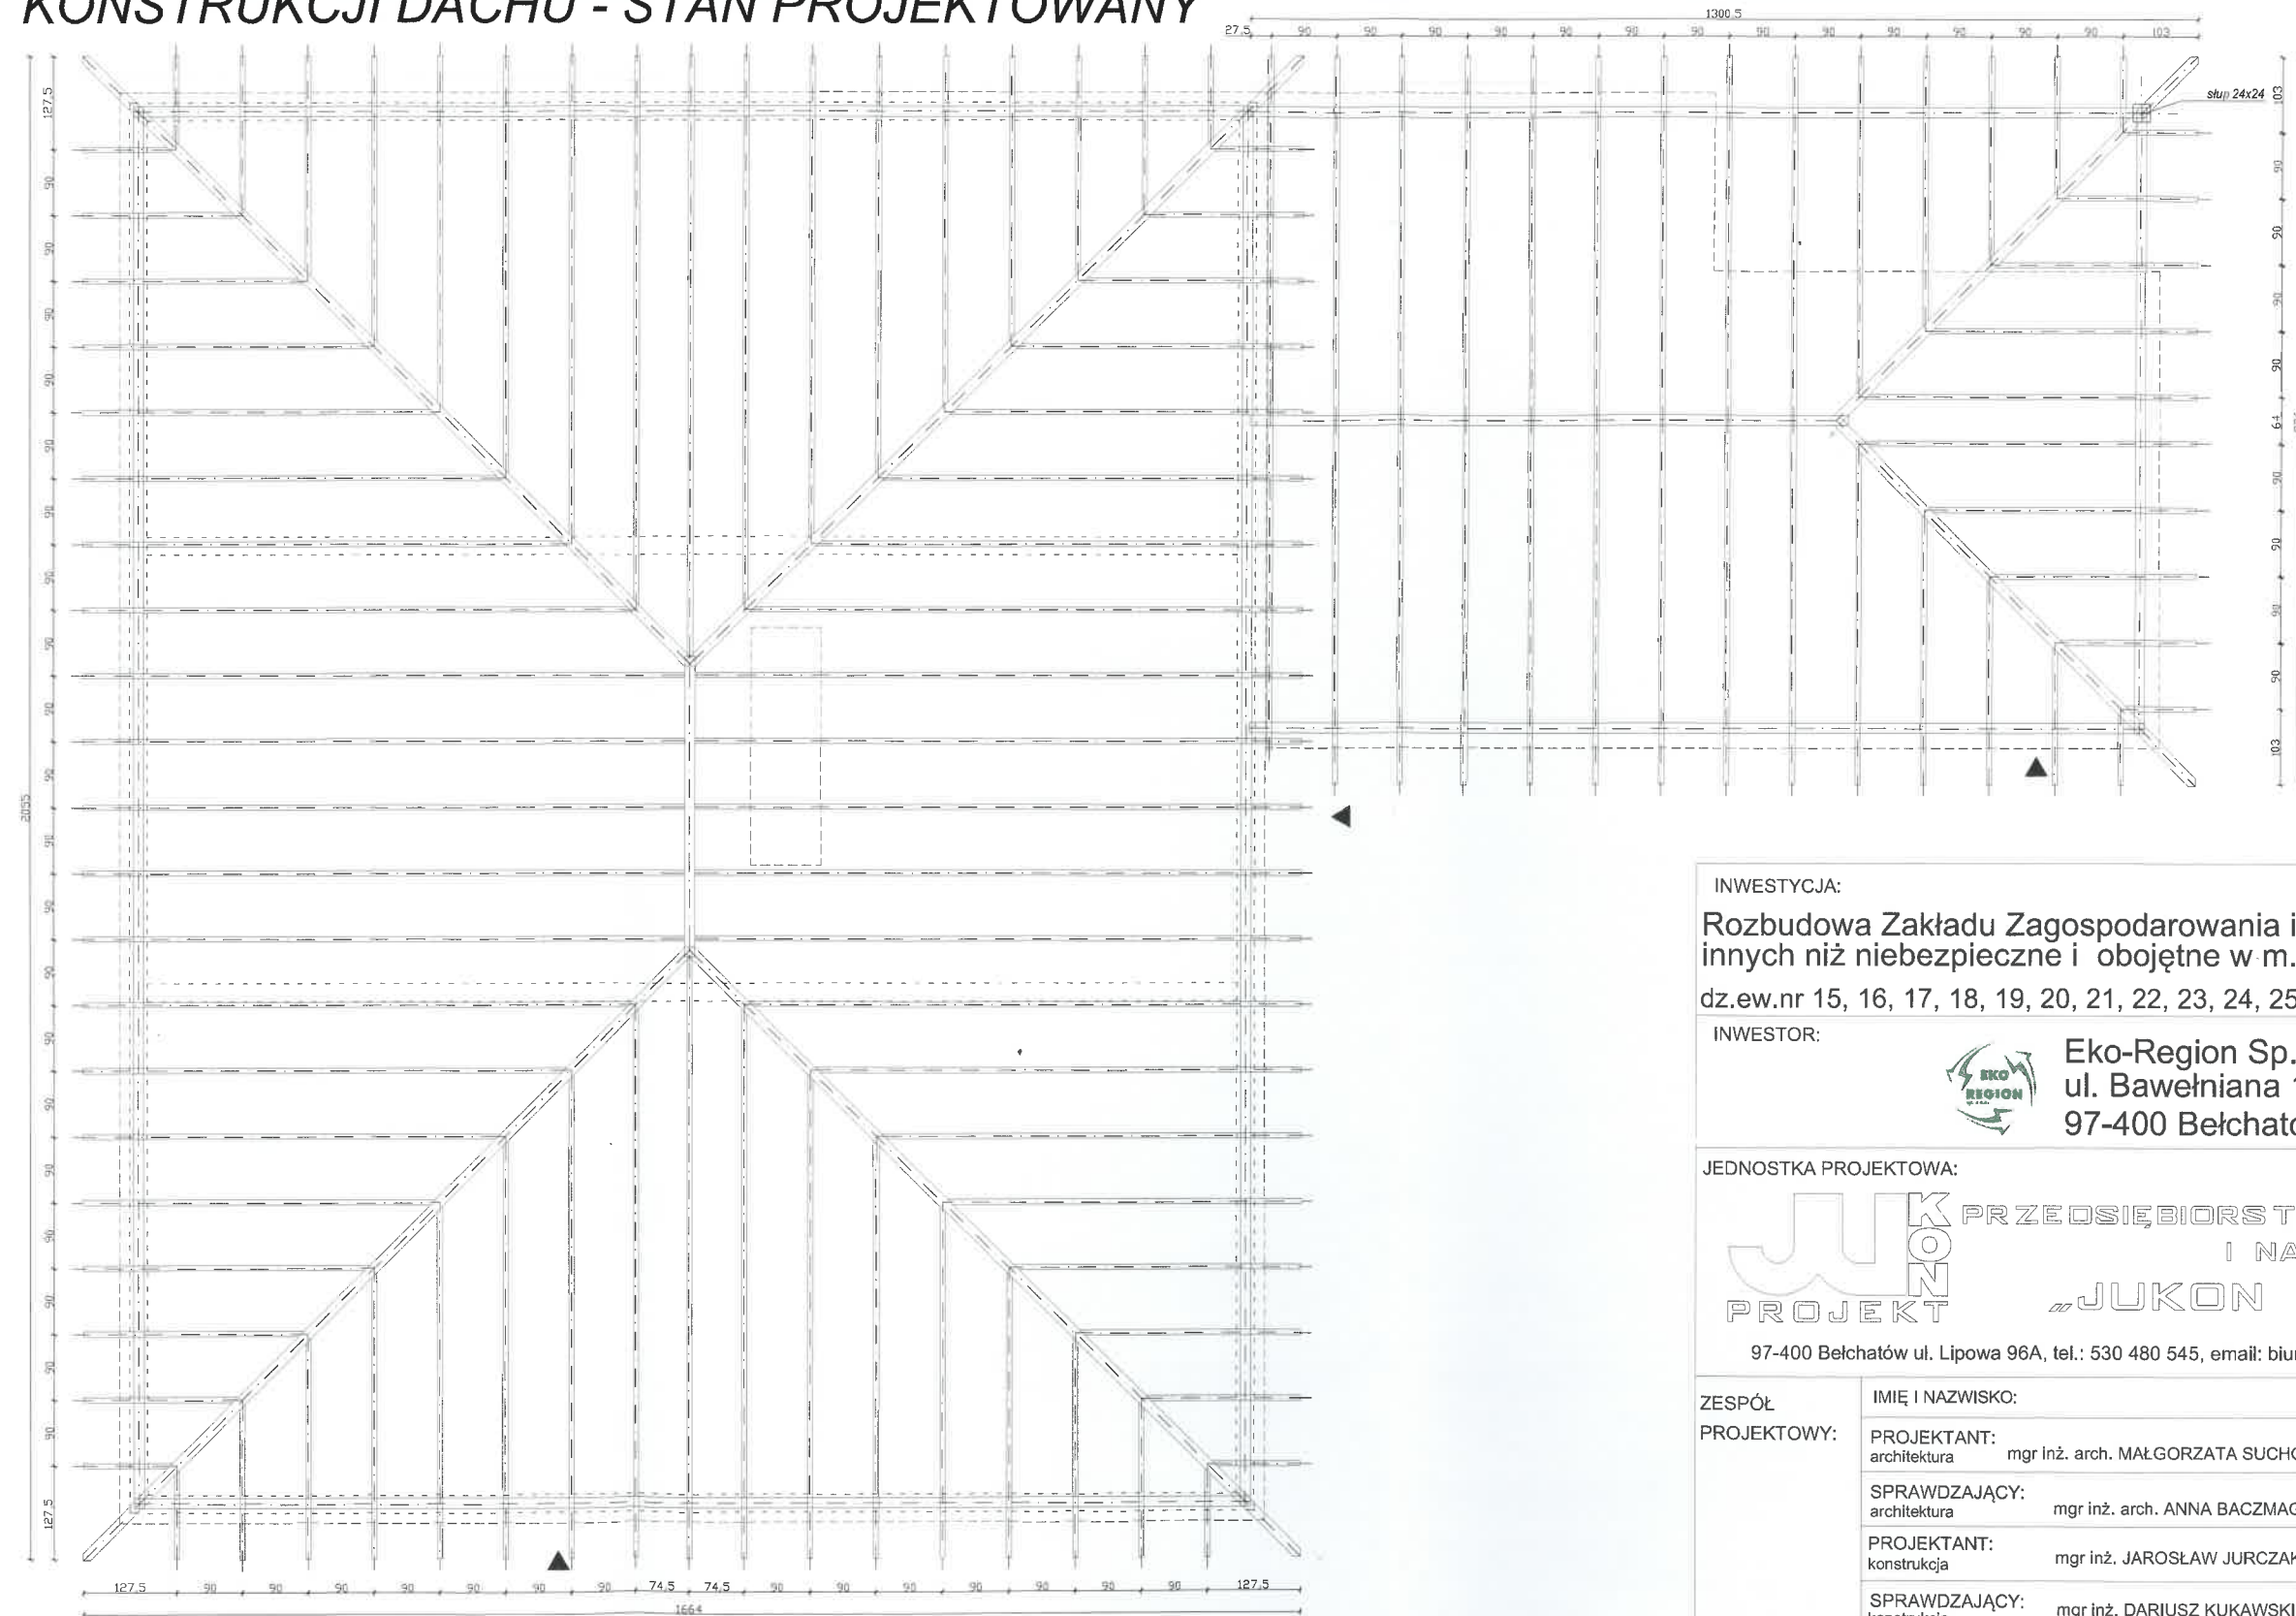

INWESTYCJA:

Rozbudowa Zakładu Zagospodarowania i Unieszkodliwiania Odpadów innych niż niebezpieczne i obojętne w m. Dylów "A", gm. Pajęczno
dz.ew.nr 15, 16, 17, 18, 19, 20, 21, 22, 23, 24, 25 obr. Dylów "A", gmina Pajęczno

INWESTOR:



Eko-Region Sp. z o.o.
ul. Bawełniana 18
97-400 Bełchatów

JEDNOSTKA PROJEKTOWA:



PRZEDSIĘBIORSTWO PROJEKTOWANIA
I NADZORU

"JUKON PROJEKT"

97-400 Bełchatów ul. Lipowa 96A, tel.: 530 480 545, email: biuro@jukon-projekt.pl, www.jukon-projekt.pl

ZESPÓŁ PROJEKTOWY:	IMIĘ I NAZWISKO:	NR UPRAWNIENI:	PODPIS:
PROJEKTANT:	mgr inż. arch. MAŁGORZATA SUCHORSKA	41/R-156/ŁOIA/08	
SPRAWDZAJĄCY:	mgr inż. arch. ANNA BACZMAGA	27/LOOKK/2012	
PROJEKTANT:	mgr inż. JAROSŁAW JURCZAK	LOD/0153/POOK/04	
SPRAWDZAJĄCY:	mgr inż. DARIUSZ KUKAWSKI	LOD/0143/POOK/04	
ASYSTENT PROJEKTANTA:	mgr inż. TOMASZ SZWED		
ASYSTENT PROJEKTANTA:	inż. PRZEMYSŁAW GRZYBEK		
ASYSTENT PROJEKTANTA:	mgr inż. MATEUSZ BARTELA		

BUDYNEK ZAPLECZA SANITARNO-BIUROWEGO

TOM XIV

FAZA: **PROJEKT BUDOWLANY ZAMIENNY**

DATA: luty 2016

BRANŻA: ARCHITEKTONICZNO-BUDOWLANA

SKALA: 1:100

TREŚĆ RYSUNKU:
RZUT KONSTRUKCJI DACHU BUDYNKU ZAPLECZA SANITARNO-BIUROWEGO -
- STAN PROJEKTOWANY

NR.RYS.: **B.06**

INDEX:

-