


PRZEKRÓJ A-A

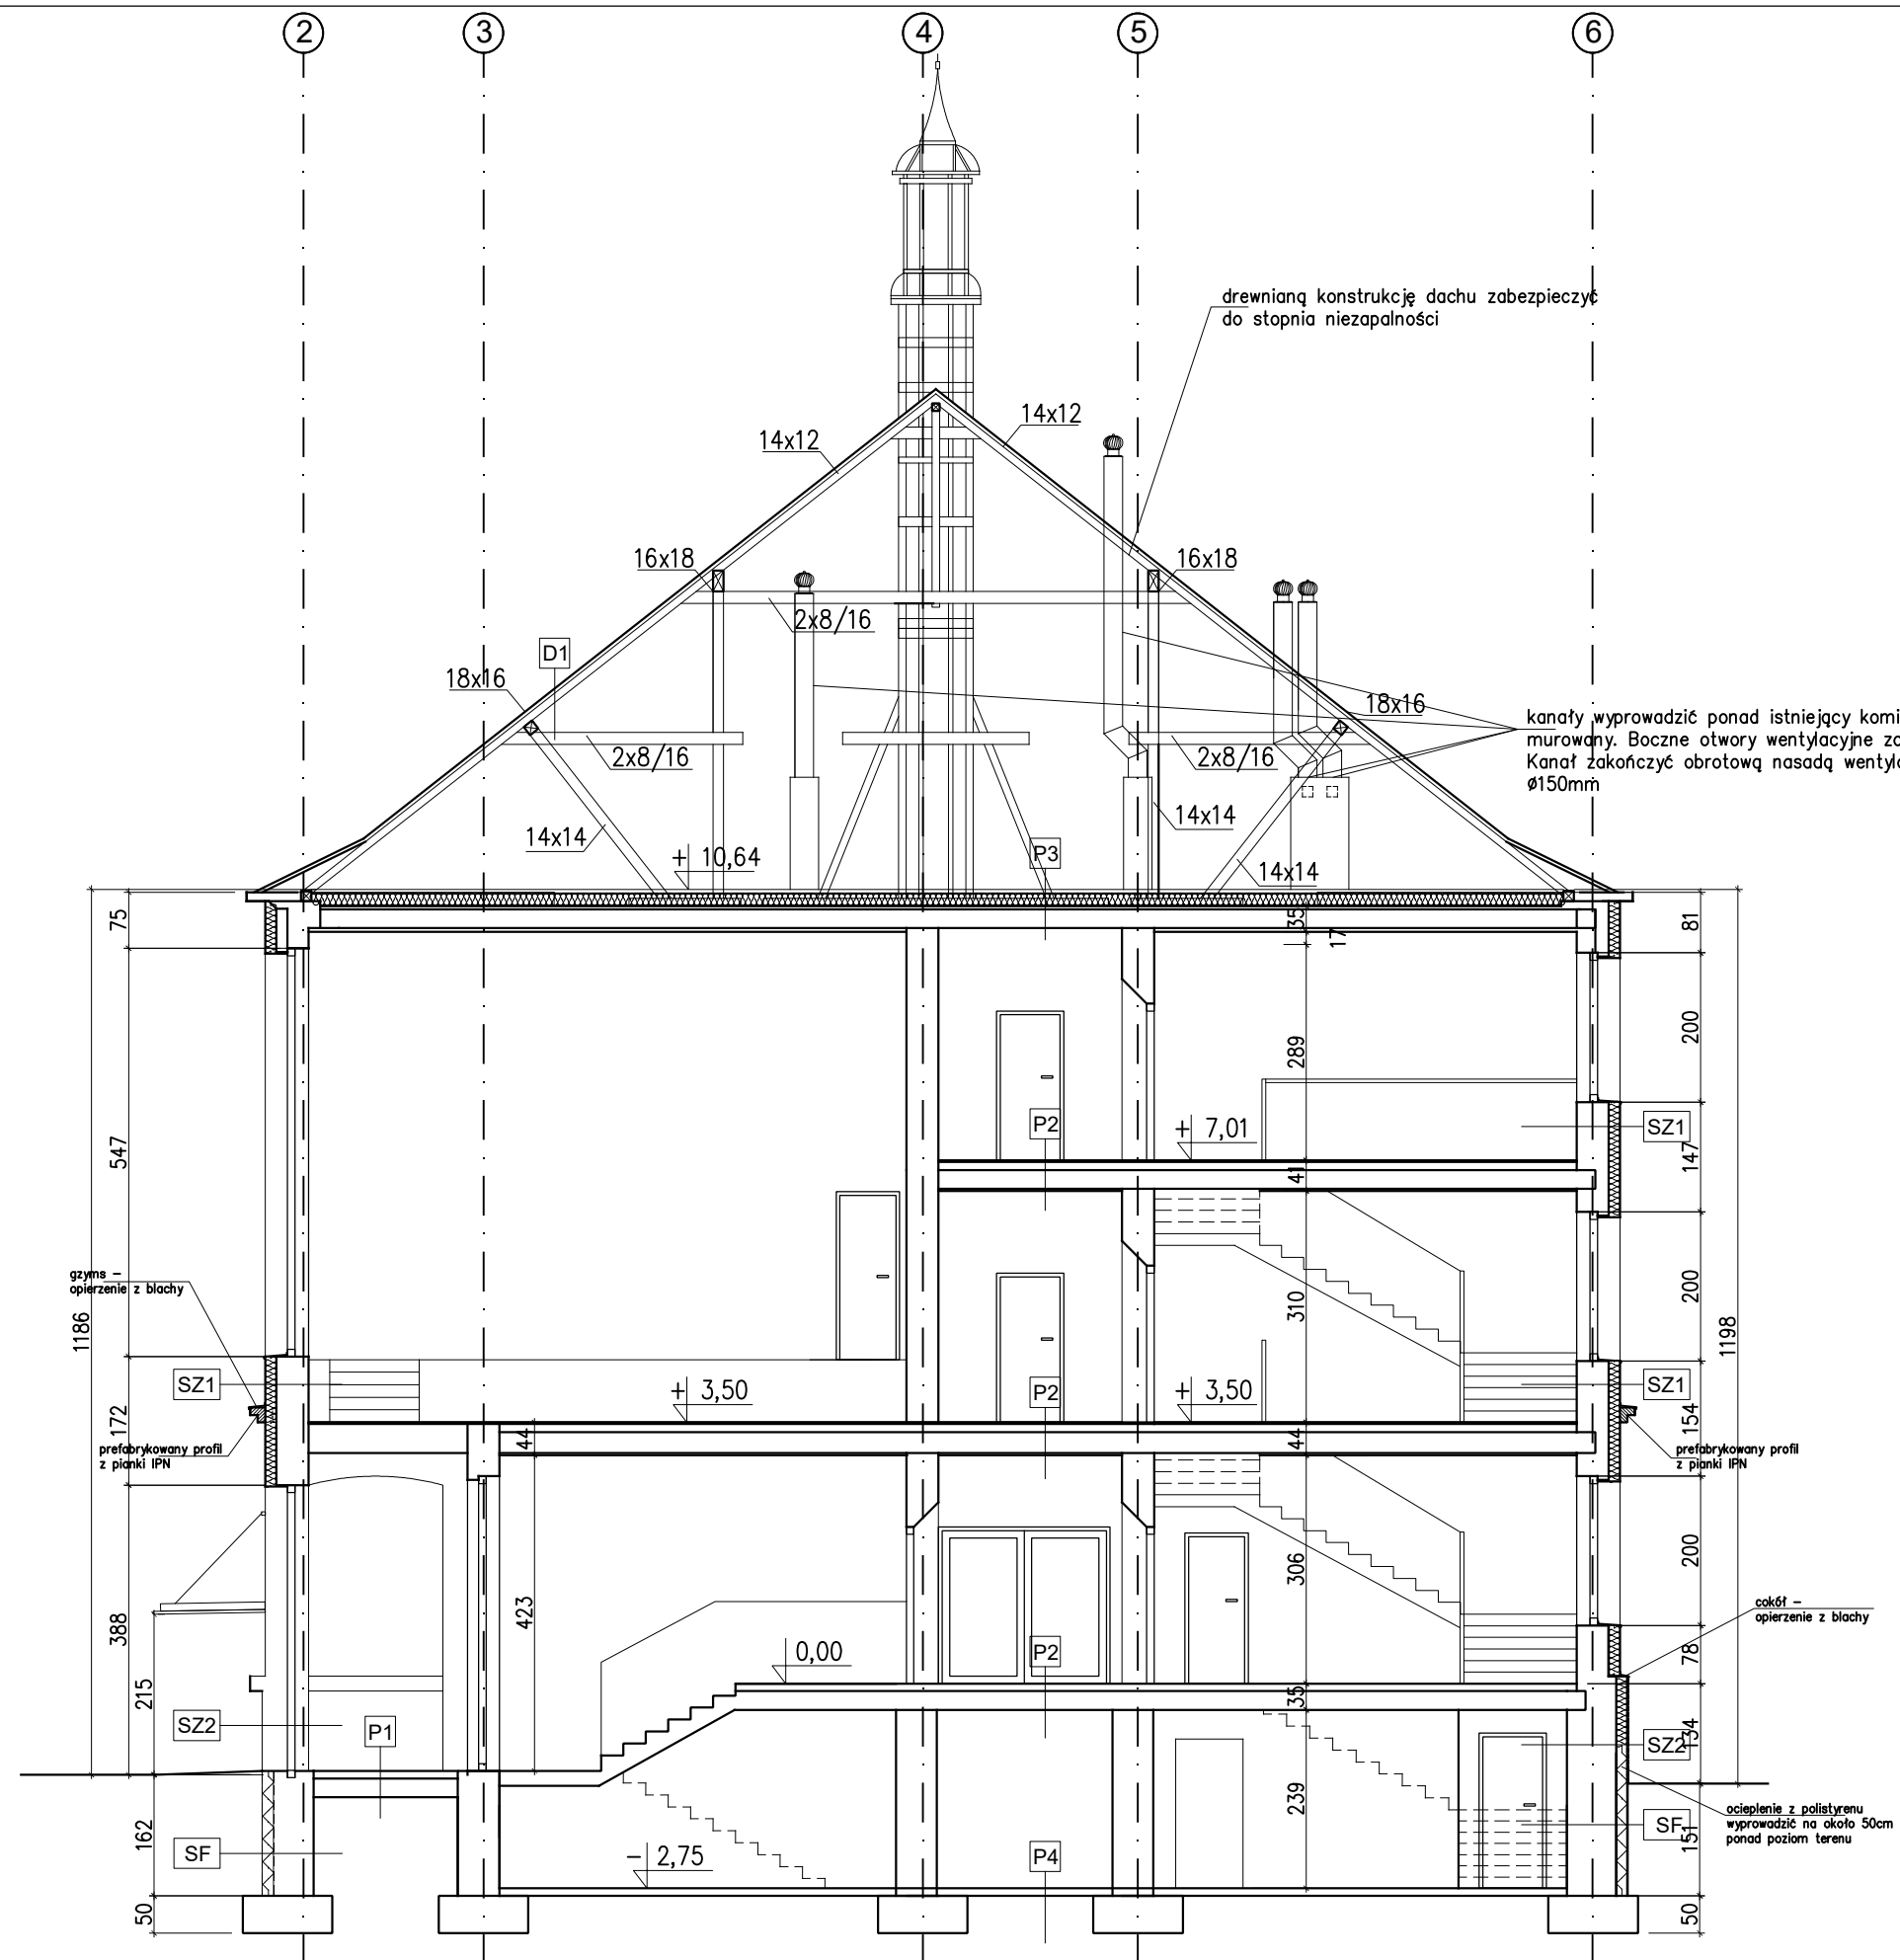

PRZEKRÓJ B-B

D1			
BLACHODACHÓWKA			
LATA			
KONTRLATY			
FOLIA DACHOWA ZBRZUJONA			
KROKWI DREWNIANE			
D2			
BLACHODACHÓWKA			
LATA			
KONTRLATY			
FOLIA DACHOWA ZBRZUJONA			
KROKWI DREWNIANE			
DEMONTAŻ STAREGO OCIEPLENIA			
WELNA MINERALNA $\lambda=0,035\text{W/m}\cdot\text{K}$ GR. 23cm			
PAROIZOLACJA FOLIA PE			
KONSTRUKCJA STALOWA			
PIĘSTA POWIETRZNA			
KONSTRUKCJA STALOWA			
WELNA MINERALNA $\lambda=0,035\text{W/m}\cdot\text{K}$ GR. 23cm			
PAROIZOLACJA FOLIA PE			
RUSZCZ Z LISTEWKI			
PŁYTA GK			
TYNK CEMENTOWO-WAPIENNY			
P1			
WARSTWA WYKONCZENOWA- PŁYTKI GRESOWE LUB WYKŁADZINA			
POSADZKA CEMENTOWA GR. 3,5cm			
IZOLACJA- STYROPIAN GR. 2cm			
GRUZOBEKON GR. 15cm			
PIASEK ZAGĘSZCZANY			
P2			
WARSTWA WYKONCZENOWA- PŁYTKI GRESOWE/ PARKIET DEBOWY			
WYLEWKA CEMENTOWA GR. 3,5cm			
IZOLACJA- STYROPIAN GR. 2cm			
STROP DMS			
TYNK CEMENTOWO-WAPIENNY			
P3			
POSADZKA CEMENTOWA GR. 5cm			
FOLIA PE- WARSTWA ROZDZIELCZA			
PŁYTKI PIR $\lambda=0,022\text{W/m}\cdot\text{K}$ GR. 15cm			
FOLIA PE- PAROIZOLACJA			
STROP DMS			
TYNK CEMENTOWO-WAPIENNY			
P4			
WARSTWA WYKONCZENOWA- PŁYTKI GRESOWE LUB WYKŁADZINA			
POSADZKA CEMENTOWA GR. 3,5cm			
IZOLACJA- STYROPIAN GR. 2cm			
GRUZOBEKON GR. 15cm			
PIASEK ZAGĘSZCZANY			
P5			
WARSTWA WYKONCZENOWA- PARKIET SPORTOWY DEBOWY			
LEGARY			
SŁEPA PODŁOGA			
POSADZKA CEMENTOWA GR. 3,5cm			
IZOLACJA- STYROPIAN GR. 2cm			
GRUZOBEKON GR. 15cm			
PIASEK ZAGĘSZCZANY			
SZ1			
TYNK CIENKOWARSTWOWY			
STYROPIAN FASADOWY $\lambda=0,035\text{W/m}\cdot\text{K}$ GR. 15cm			
SZCZANA Z CEGŁY CERAMICZNE KRATÓWKI			
TYNK CEMENTOWO-WAPIENNY			
SZ2			
PŁYTKI KLINKIEROWE			
STYROPIAN FASADOWY $\lambda=0,035\text{W/m}\cdot\text{K}$ GR. 15cm			
IZOLACJA PIONOWA			
SZCZANA Z CEGŁY CERAMICZNE KRATÓWKI			
TYNK CEMENTOWO-WAPIENNY			
SF			
FOLIA KUBELKOWA			
POLIESTYREN EKSTRUOWANY GR. 15cm			
IZOLACJA PIONOWA			
SZCZANA Z CEGŁY CERAMICZNEJ PEŁNEJ			
TYNK CEMENTOWO-WAPIENNY			
JEDNOSTKA PROJEKTOWA:			
PROJECTA Sp. z o.o.			
ul. Zofii Kuratowskiej 51, 66-400 Gorzów Wielkopolski			
INWESTYCJA:			
TERMOMODERNIZACJA I PRZEBUDOWA BUDYNKU			
ZESPOŁU SZKÓŁ CHEMICZNYCH PRZY UL. ŁUKASIEWICZA 3			
W BYDGOSZCZ, DZ. NR 26/8 i 27/2 OBR. 202			
INWESTOR:			
MIASTO BYDGOSZCZ			
UL. JEZUICKA 1, 85-102 BYDGOSZCZ			
OPRACOWANE:			
MGR INŻ. ARCH. MAGDALENA PIETRZYK		NR UPRAW.	PODPIS
MGR INŻ. ARCH. KATARZYNA OLEJNIK		20.MPKS/2012	
		W/31.2010	
Tytuł: PRZEKROJE A-A, B-B. REW. 01			
		1:100	A-07
Gorzów Wielkopolski, 15.09.2021r.			
		SKALA	NR RYS.