


RZUT MIESZKANIA NR 3

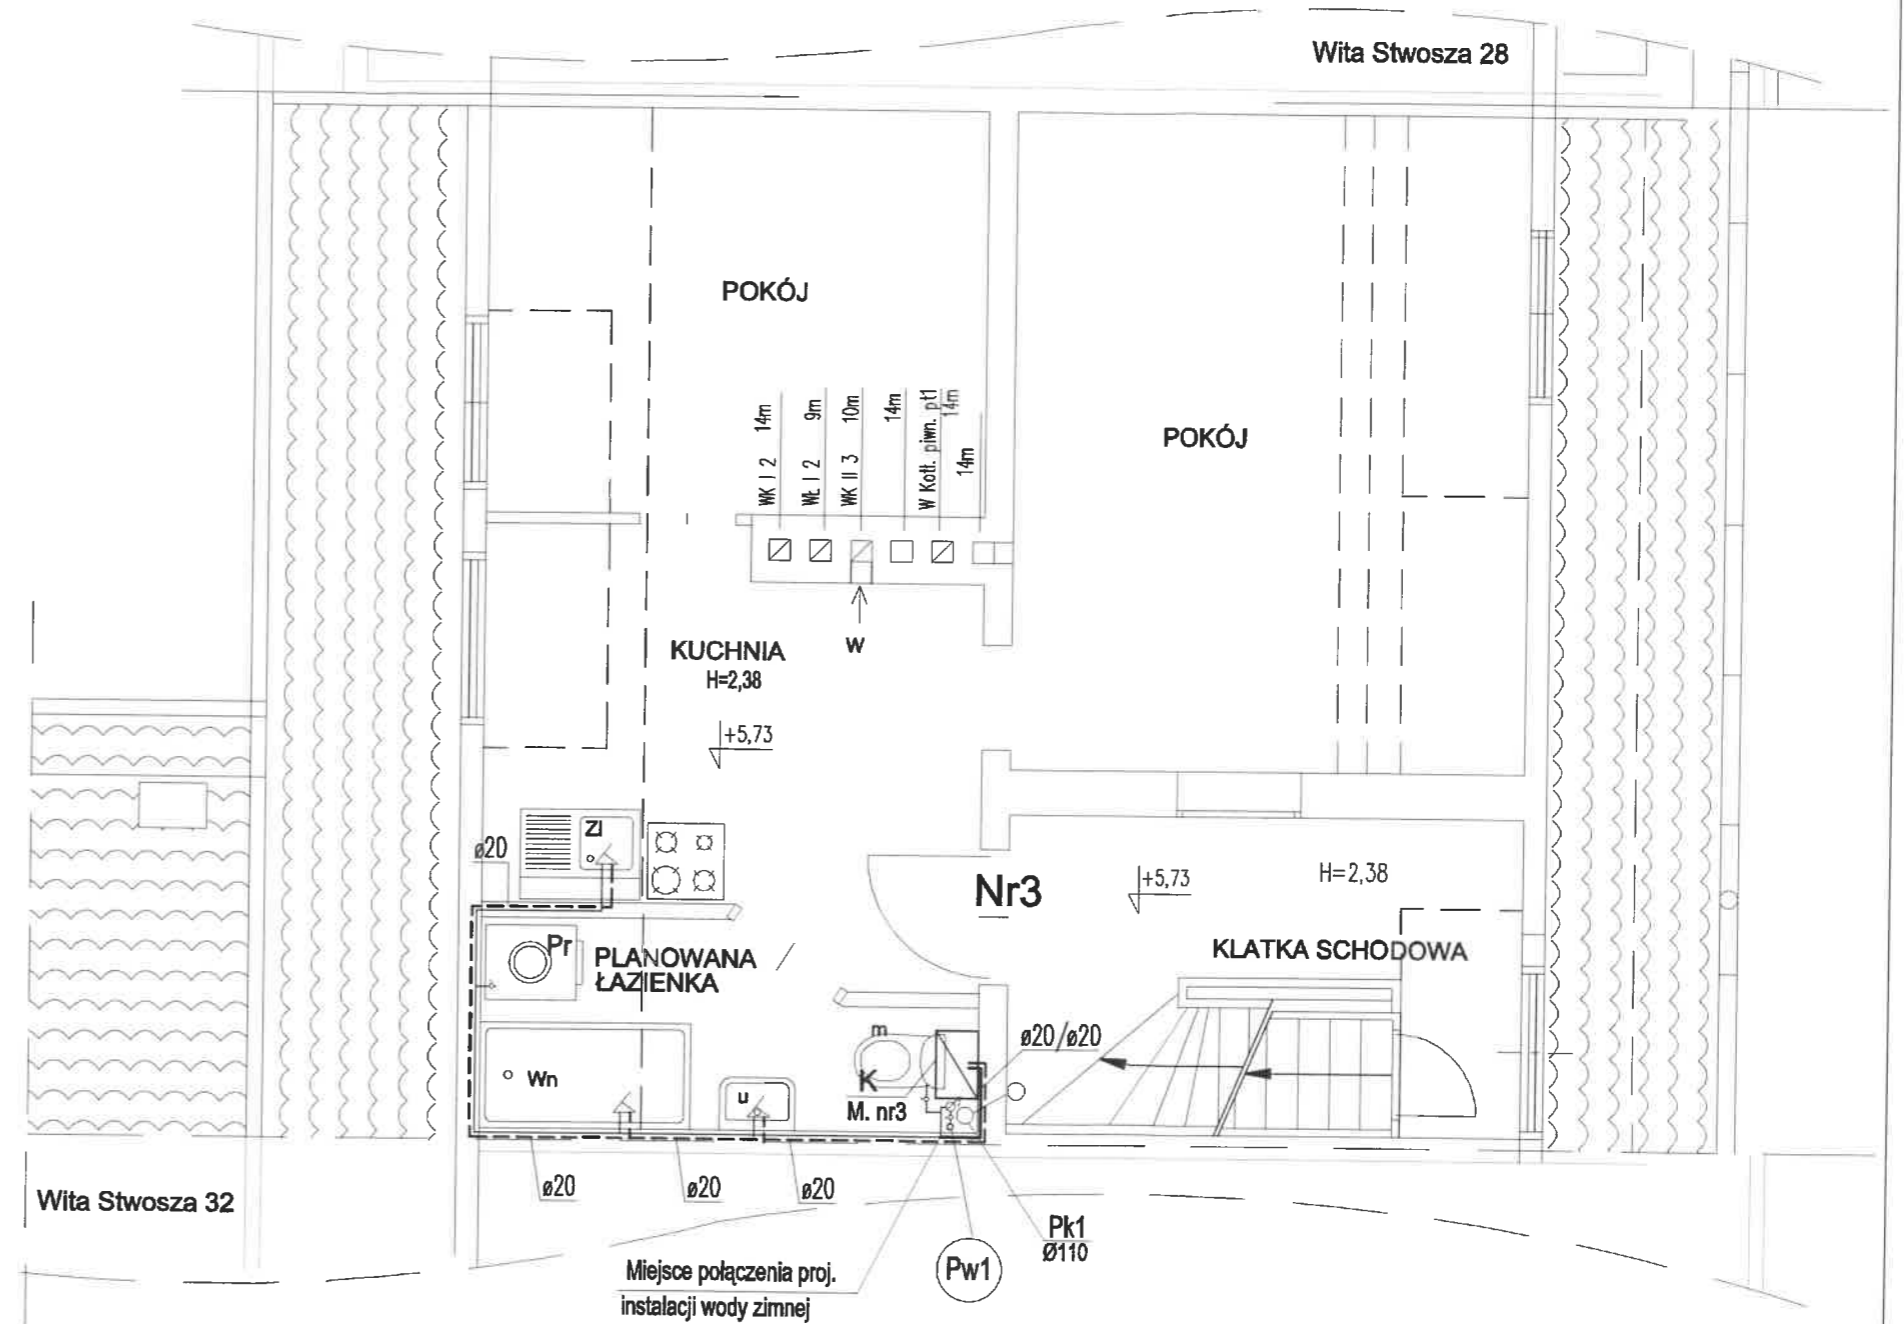

Oznaczenia:

- Pw1 — Istn. pion zimnej wody
- Pk1 — Istn. pion kan. sanitarnej
- Ø20 — średnica zewnętrzna rury PP
- Wn — wanna
- Pr — pralka automatyczna
- zL — zlewozmywak
- u — umywalka
- K — kocioł gazowy
- m — miska ustępowa

- — Przewód zimnej wody wg proj. wydzielenia łazienki
- — Proj. przewód zimnej wody
- - - Proj. przewód ciepłej wody

Funkcja:	Nazwisko:	Nr upr.	Specjalność:	Podpis	AWIK GLIWICE
Projektował:	Anna Skawińska	411/88	Instalacyjno- inżynierska		
Inwestor:	Wspólnota Mieszkaniowa 44-100 Gliwice, ul. W. Stwosza 30				Skala: 1:50
Temat:	Projekt budowlano-wykonawczy budowy wewnętrznej instalacji centralnego ogrzewania etażowego dla lokali mieszkalnych nr 2 i nr 3 w budynku mieszkalnym przy ul. W. Stwosza 30 w Gliwicach				Data: 12.2019r.
Nazwa rys.	INSTALACJE WOD - KAN RZUT PODDASZA - MIESZKANIE NR 3				Nr rys. WK-2