

LEGENDA

- Ręczny ostrzegacz Pożarowy
- Miejsce usytuowania gaśnicy
- Lokalizacja hydrantu wewnętrznego
- Drzwi przeciwpożarowe Zamknięte
- Kierunek ewakuacji
- Rozmieszczenie planów ewakuacji
- Przewidywana ilość osób w pomieszczeniu

guyton
ZABEZPIECZENIA PRZECIWPÓŻAROWE

INWESTOR:
DOM POMOCY SPOŁECZNEJ
UL. JAGIELLOŃSKA NR 71
LEGNÓWO

PROJEKTANT:
Rzut II PIĘTRA

OPRACOWANIE:

Plan Ewakuacji

OPRACOWAŁ:

mgr. Dariusz Jankowski

BRANŻA / SPECJALNOŚĆ:



Ochrona Przeciwpożarowa

NR INW.

4

DATA

Lipiec 2015

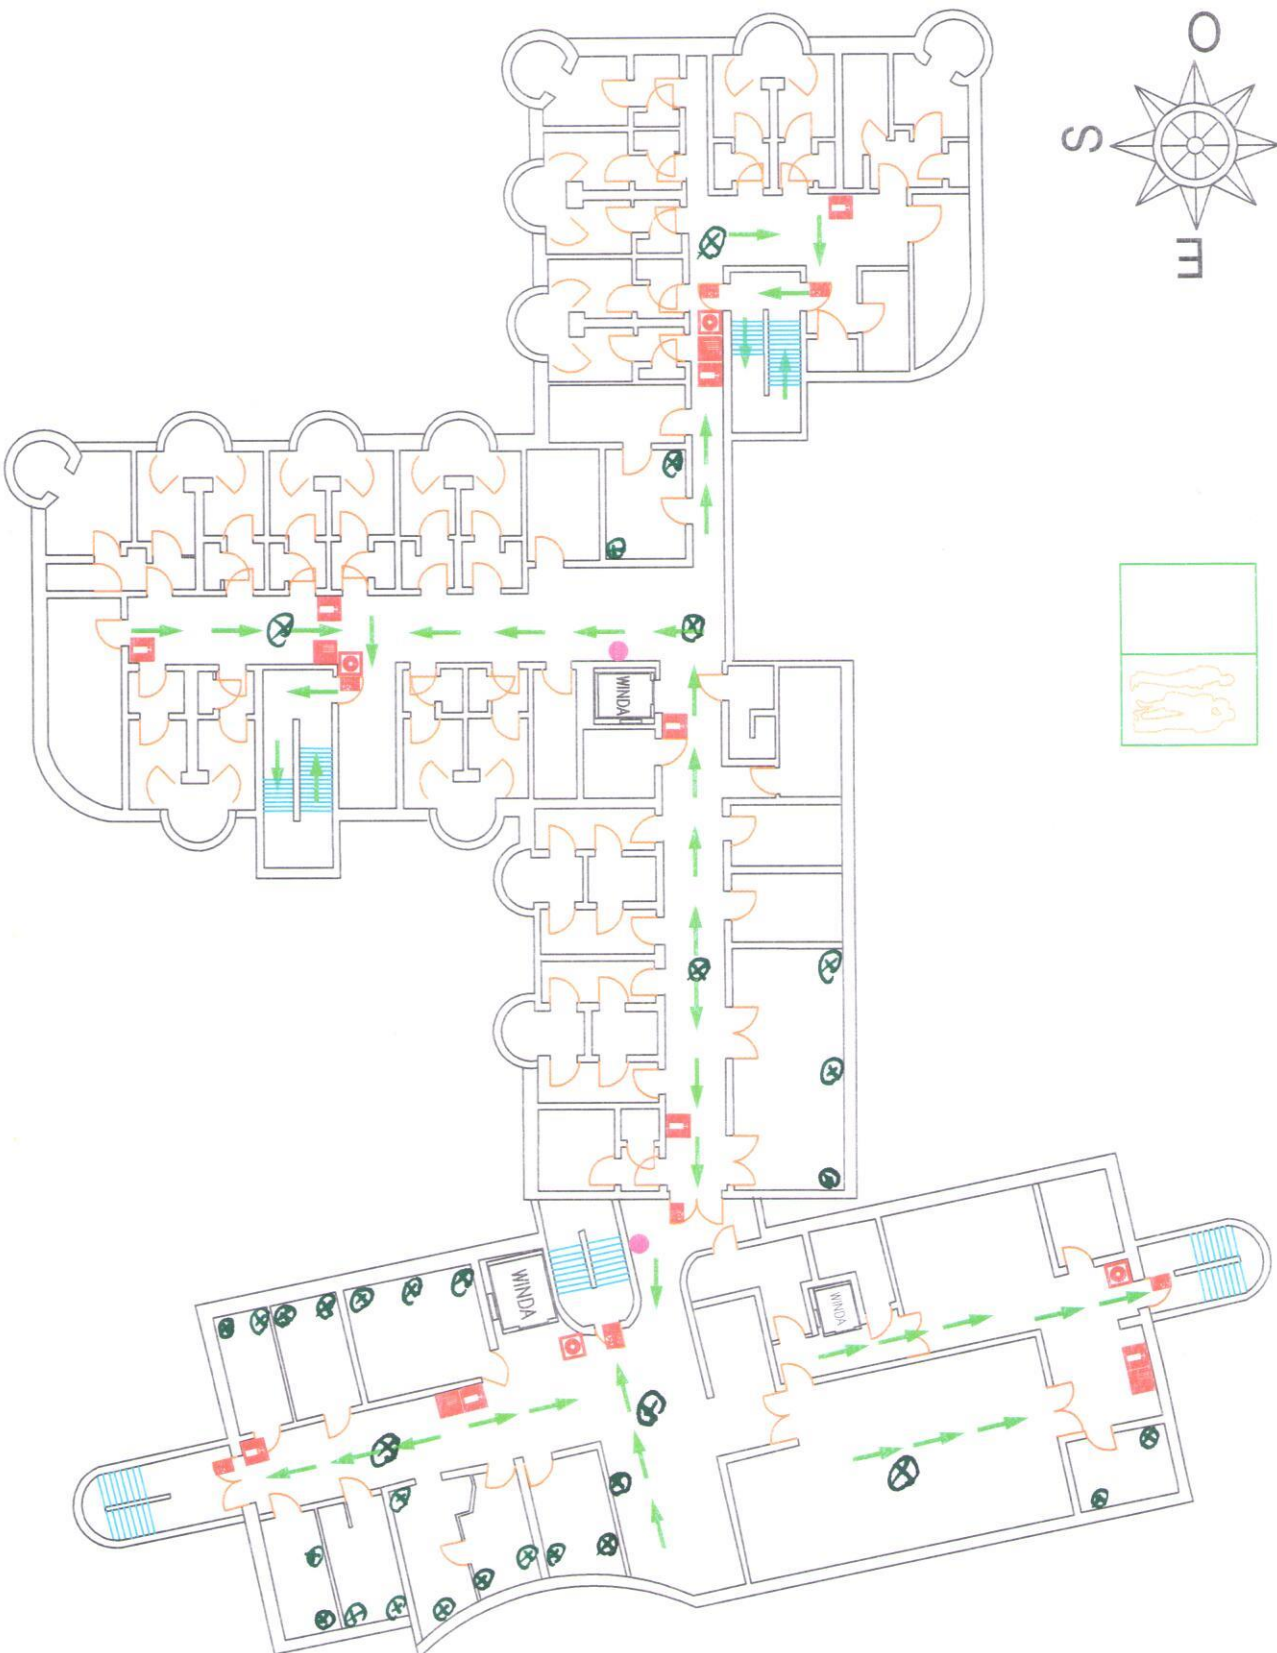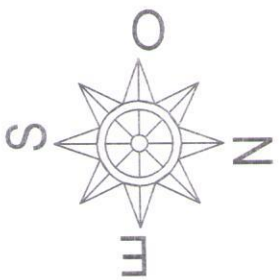

LEGENDA

-  Ręczny ośrodek Pożarowy
-  Miejsce usytuowania gaśnicy
-  Lokalizacja hydrantu wewnętrznego
-  Drzwi przeciwpożarowe
-  Zamknięte
-  Kierunek ewakuacji
-  Ilość osób
-  Rozmieszczenie planów ewakuacji

gutam
ZAPLECZE PRACOWNICZE

INSTRUKCJA
DOM POMOCY SPOŁECZNEJ
UL. JACIELLOŃSKA NR 71
LEGIONOWO

WYKONANO
Rozmieszczenie

OPRACOWAŁ
Piotr Ewangelista



WZ. Dariusz Jankowski

BRANŻA I STANIE

Ochrona Przyskroczona

INSTRUKCJA

DATA
Lipiec 2015

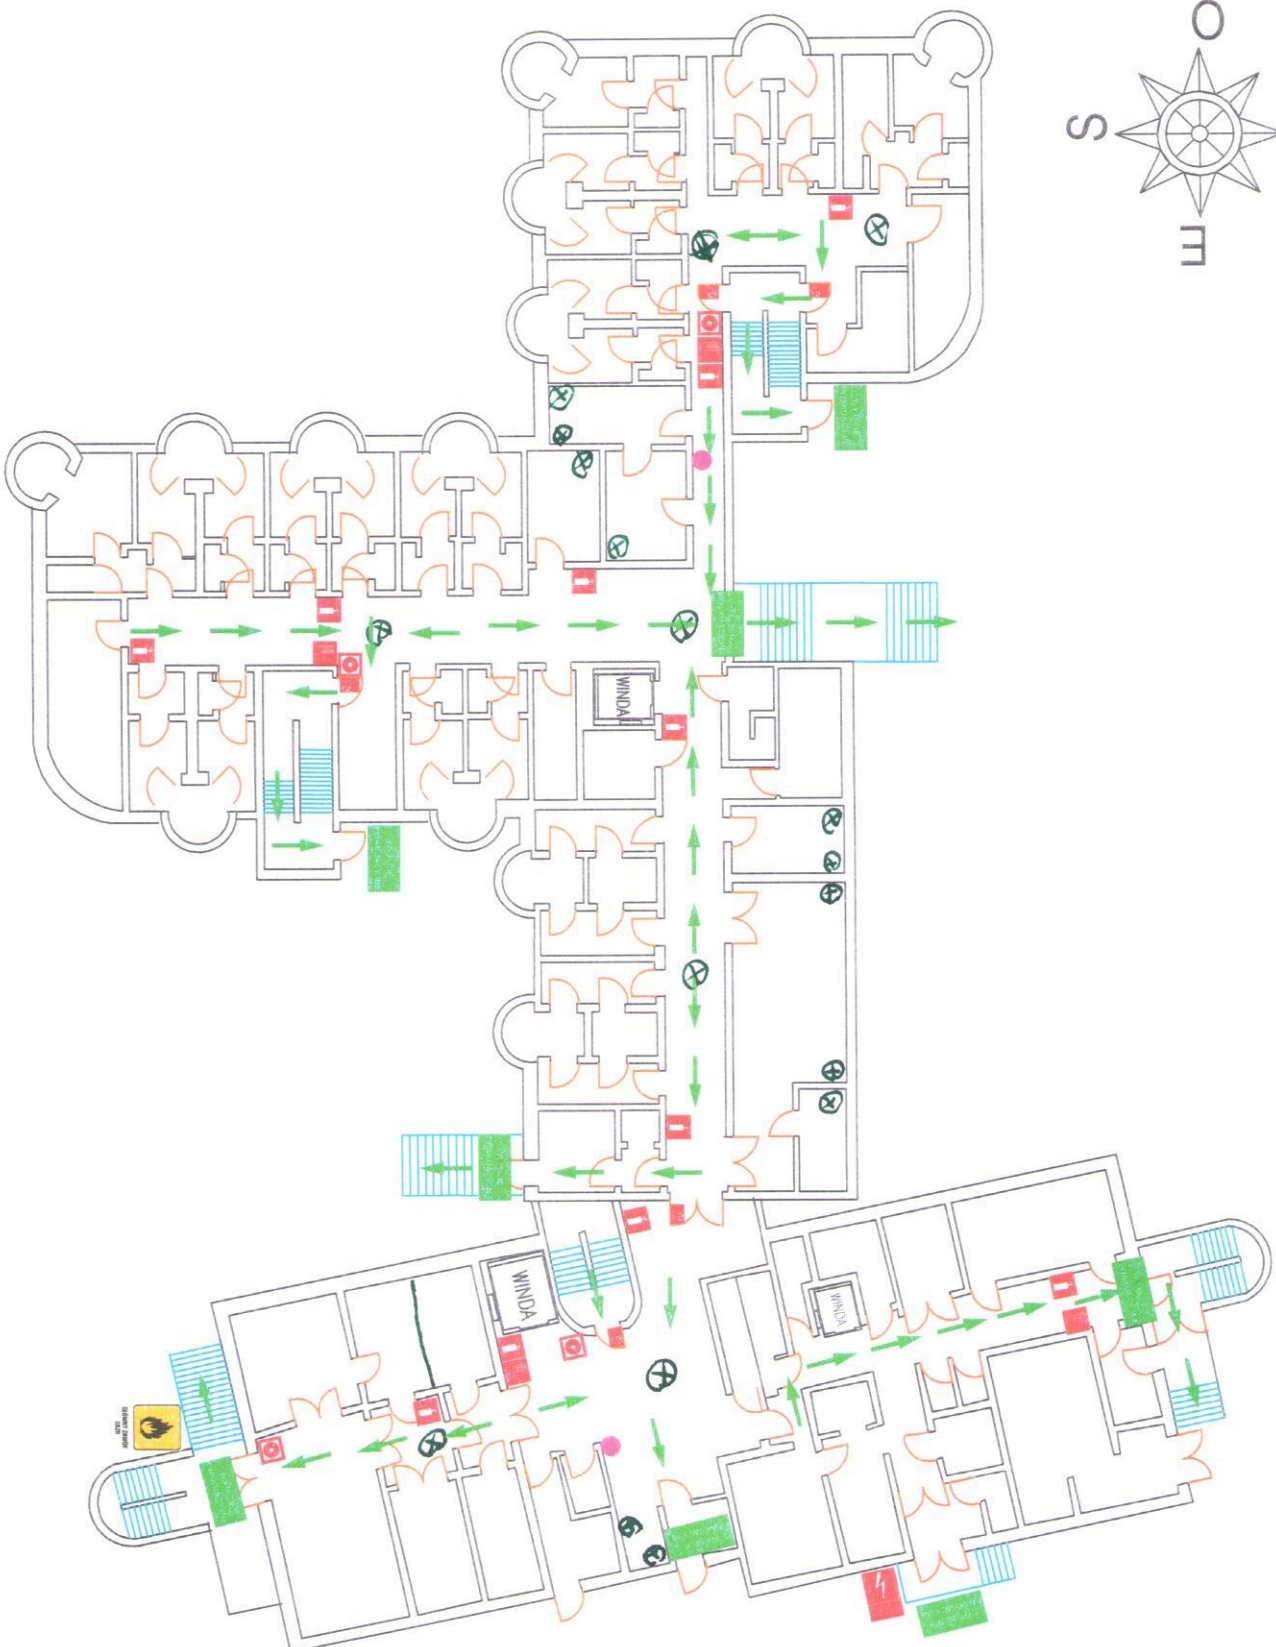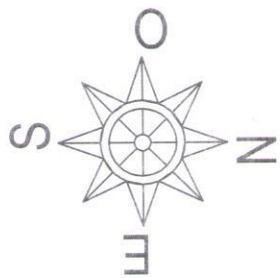

- LEGENDA**
- Wyjście Ewakuacyjne
 - Ręczny ostrzegacz Pożarowy
 - Miejsce użytkowania gaśnicy
 - Lokalizacja hydrantu wewnętrzznego
 - Lokalizacja przeciwpożarowego wyłącznika prądu
 - Lokalizacja głównego zaworu gazu
 - Kierunek ewakuacji
 - Przewidywana ilość osób w pomieszczeniu
 - Rozmieszczenie planów ewakuacji

guytom
ZABEZPIECZENIA PRZECIWPÓŻAROWE

BIURO
DOM POMOCY SPOŁECZNEJ
UL. JAGIELLOŃSKA NR 71
LEGIONÓWO

WYKONANIE
RZĄD POKOJU

OPRACOWANIE
Pierwsza Ewakuacja

OPRACOWANIE
Pierwsza Ewakuacja



TRWAŁOŚĆ / STAN

Ochrona przeciwpożarowa

NR DOK.

2

DATA: Lipiec 2015

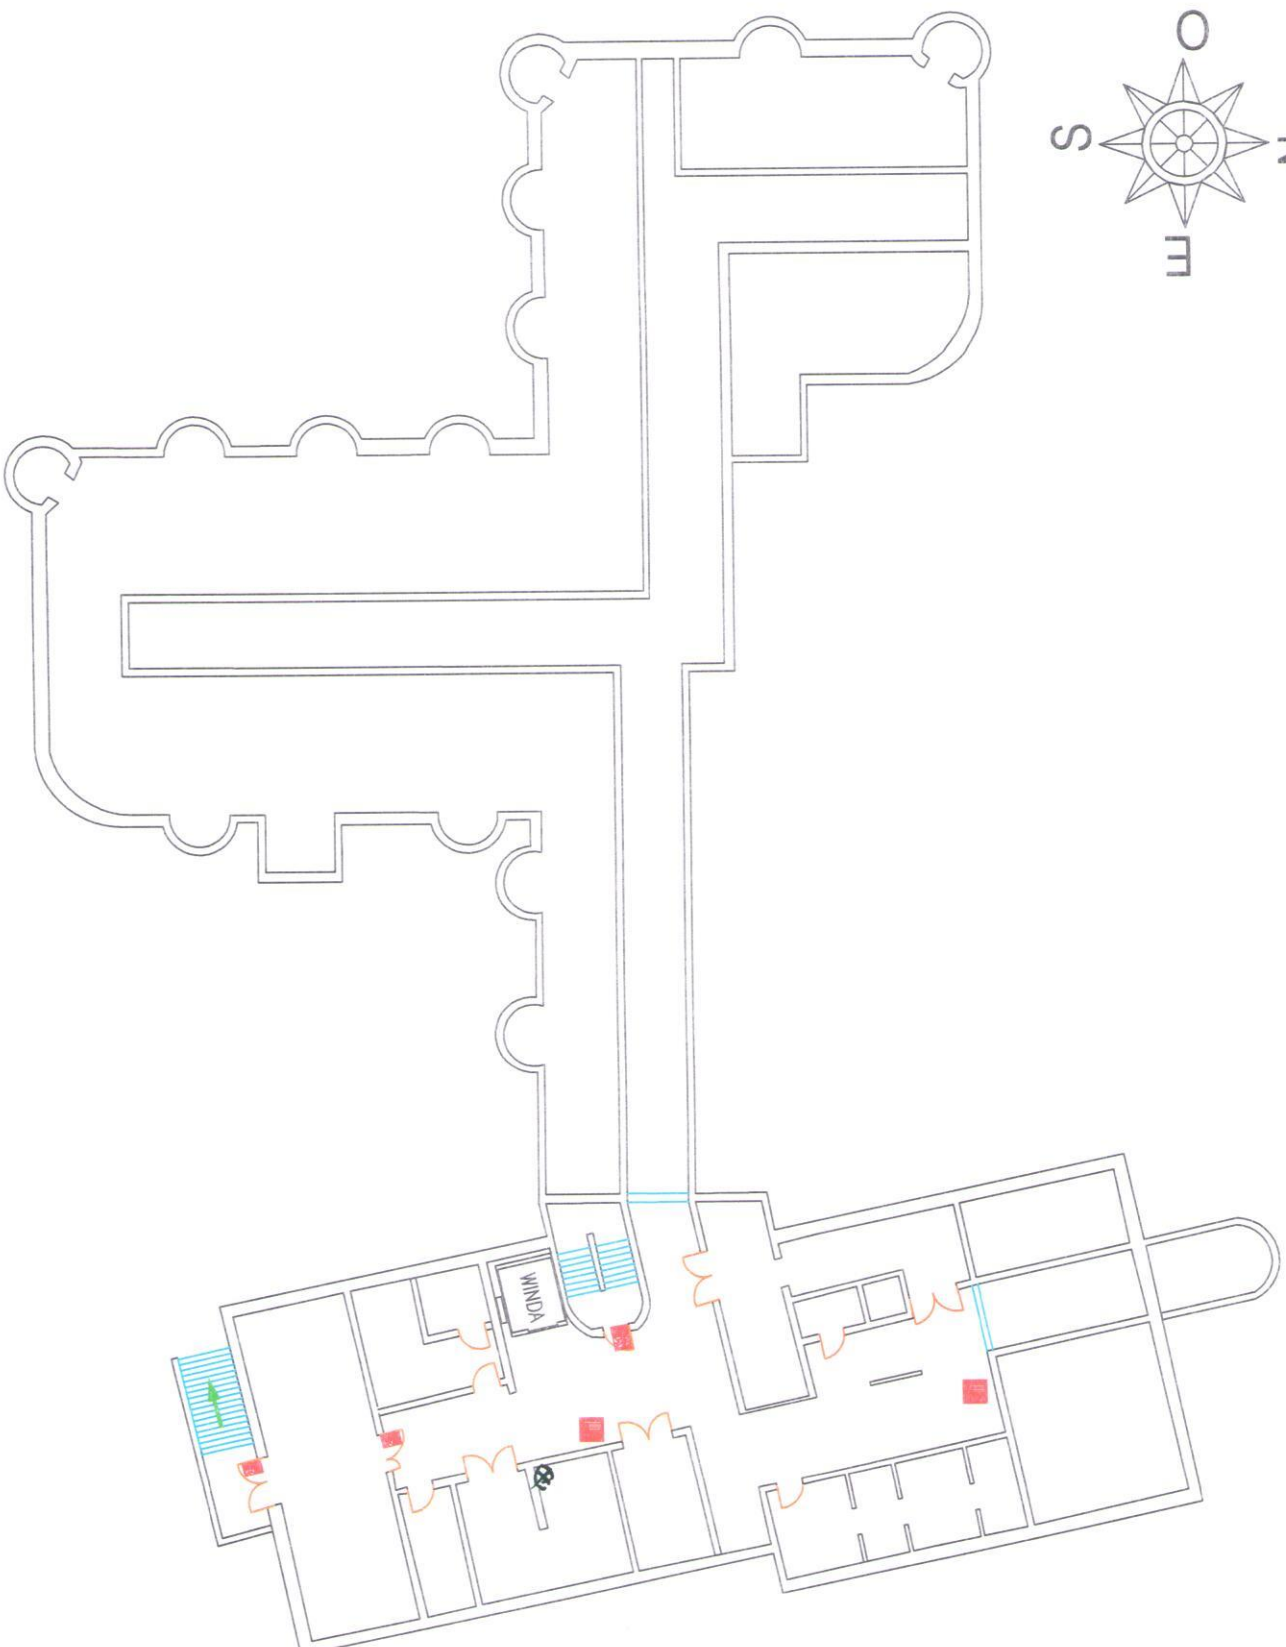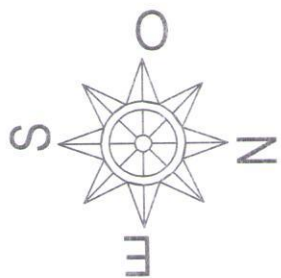

LEGENDA

- Wyście Ewakuacyjne
- Ręczny ostrzegacz Pożarowy
- Miejsce usytuowania gaśnic
- Lokalizacja hydrantu wewnętrznego
- Dzwon przeciwpożarowy
- Zamykać
- Kierunek ewakuacji
- Przewidywana ilość osób w pomieszczeniu
- Rozmieszczenie planów ewakuacji

gutam
ZABEZPIECZENIA PRZECIWOPOŻAROWE

TELEFON:
DZIAŁ POMOCY SPOŁECZNEJ
UL. JAGIELLOŃSKA NR 71
LEGIONOWO

WYSTAWCA:
RZĄD PRWNCY

OPRACOWANIE:
Plan Ewakuacji

OPRACOWAŁ:
mgr Danuta Jakubik

TYTUŁ / JEDYNA

Ochrona Przeciwpożarowa

WYKONANIE

14.05.2015

14.05.2015