




ODCINEK W4 - W6 oraz W7 - W8

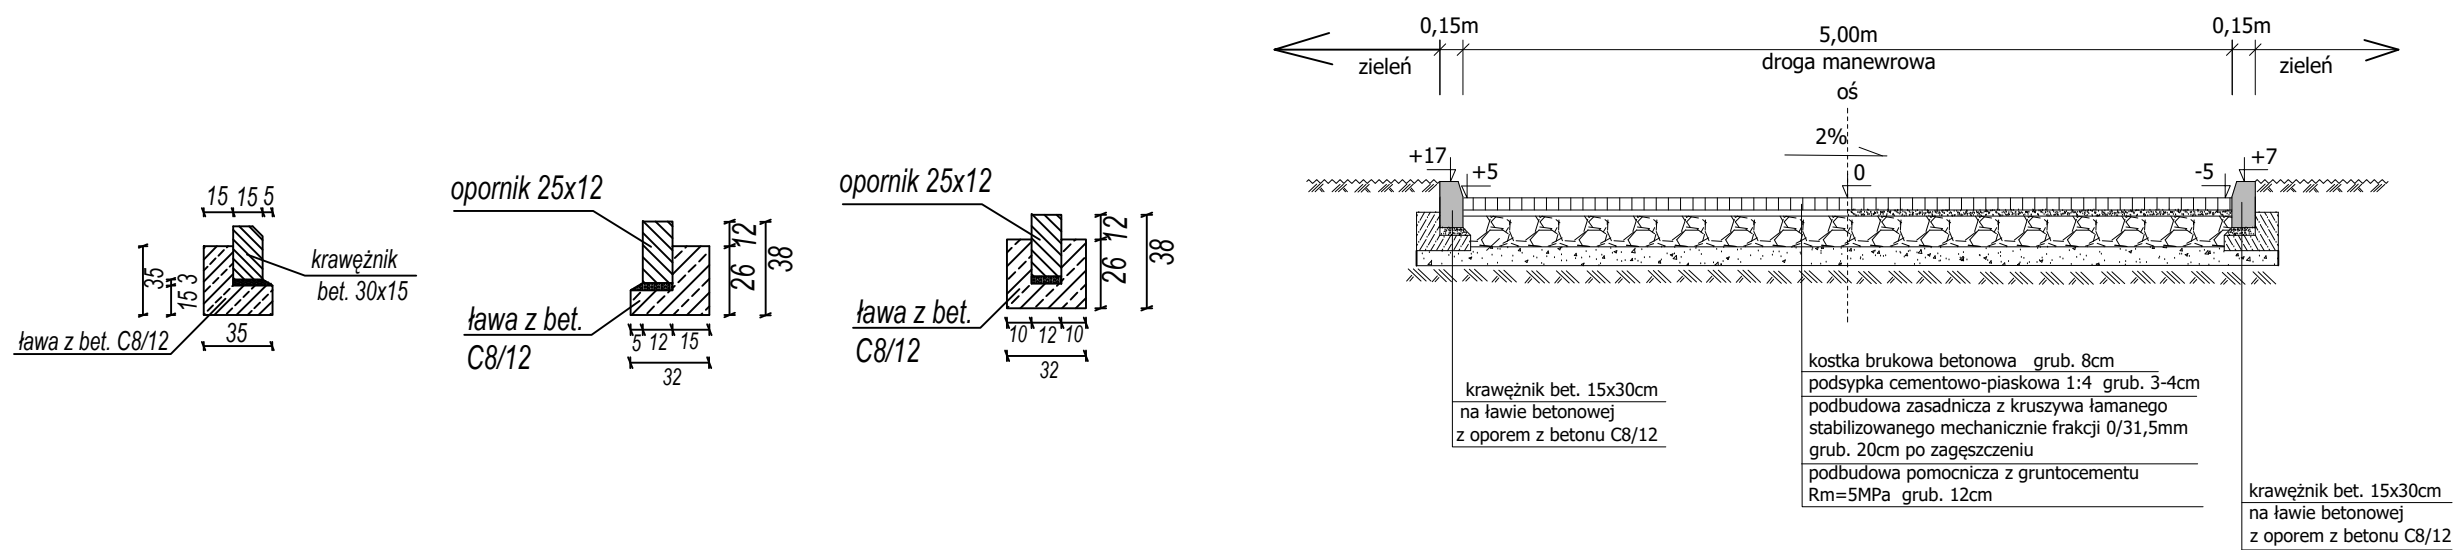

Plac manewrowy przy kościele

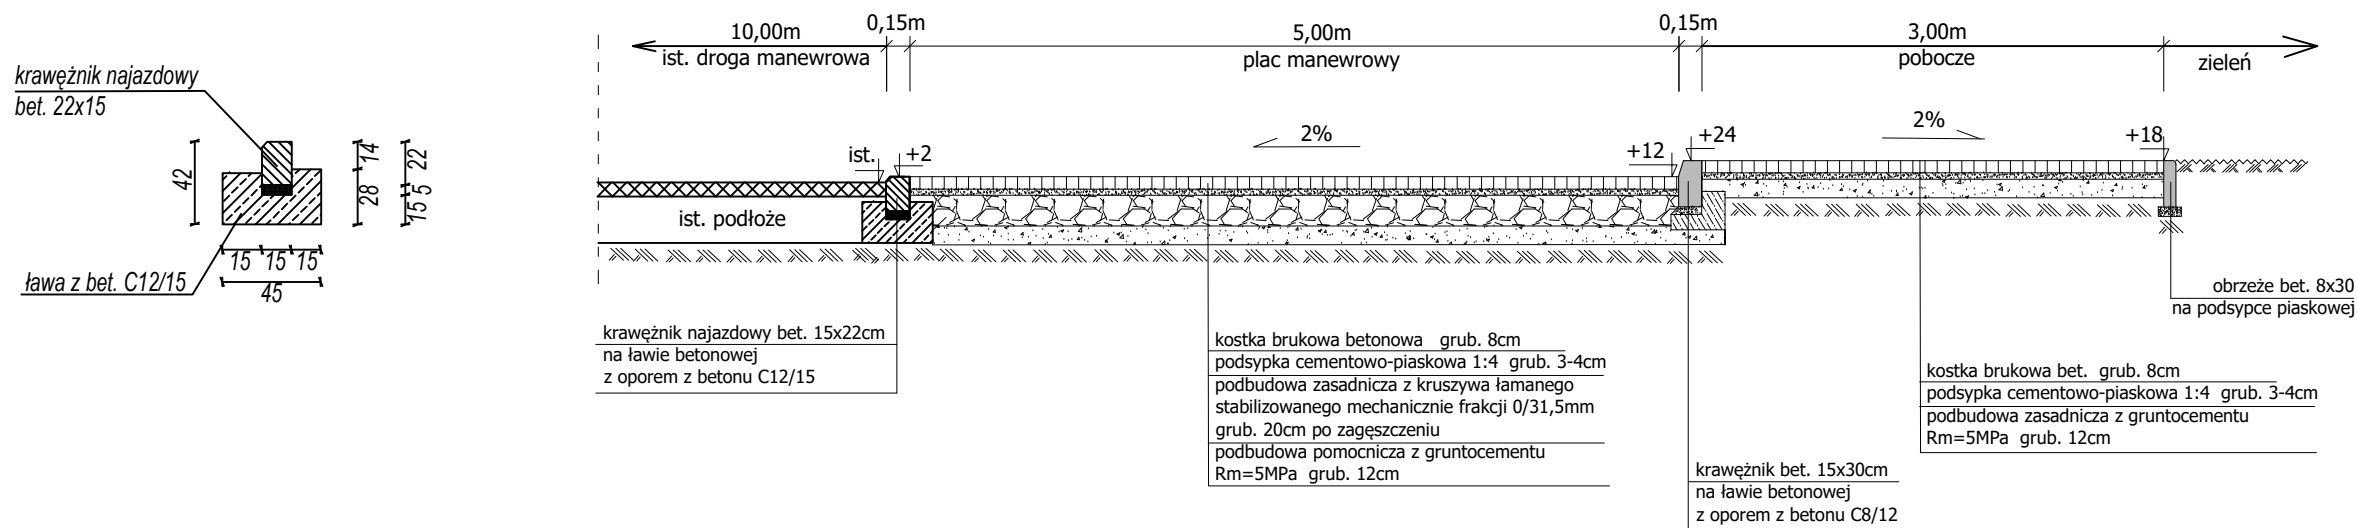

ZJAZDY

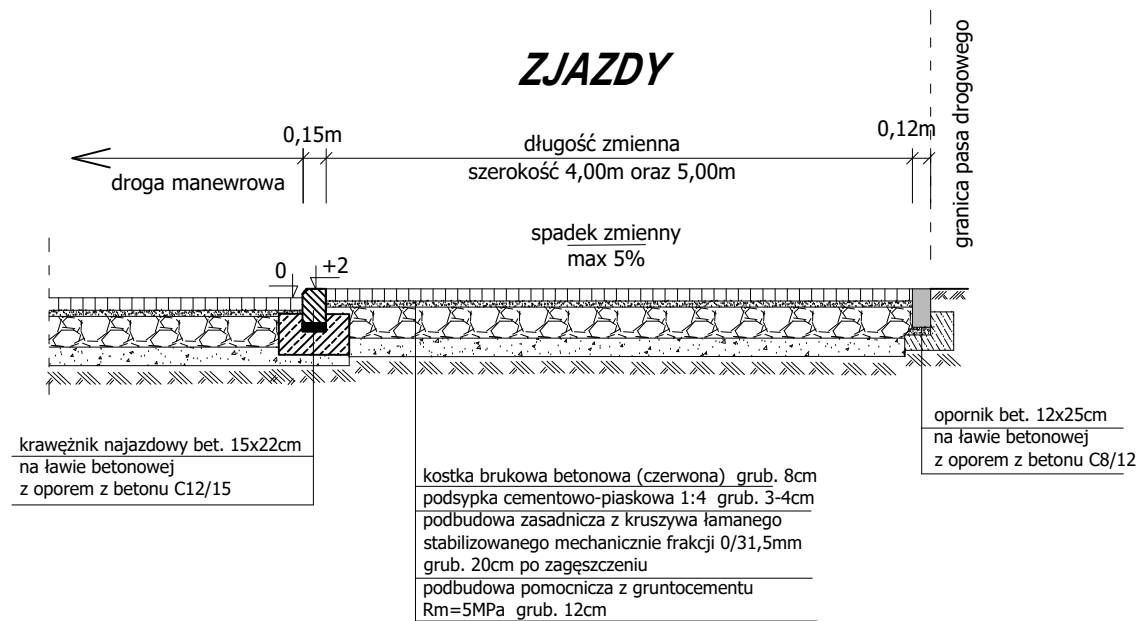

Jednostka projektowa	<b>INFRASTRUKTURA DROGOWA</b>		Leszek Tymicz tel. 507 826 800
ZADANIE:	Zagospodarowanie terenu zieleni przy Urzędzie Gminy Karnice		
OBIEKT:	plac manewrowy		
ADRES:	dz. nr 146/21, 108/2, 45 obręb Karnice		
BRANŻA:	Drogowa		
TYTUŁ:	Przekroje konstrukcyjne		
PROJEKTOWAŁ :	Leszek Tymicz upr. 163/Sz/88 Specjalność: konstrukcyjno-inżynieryjna w zakresie dróg	Podpis	
SPRAWDZIŁ :	inż. Bogusław Dąbrowski upr. ZAP/0162/PWOD/08 Specjalność: drogową		
Rys. nr 4	11.08.2022		