

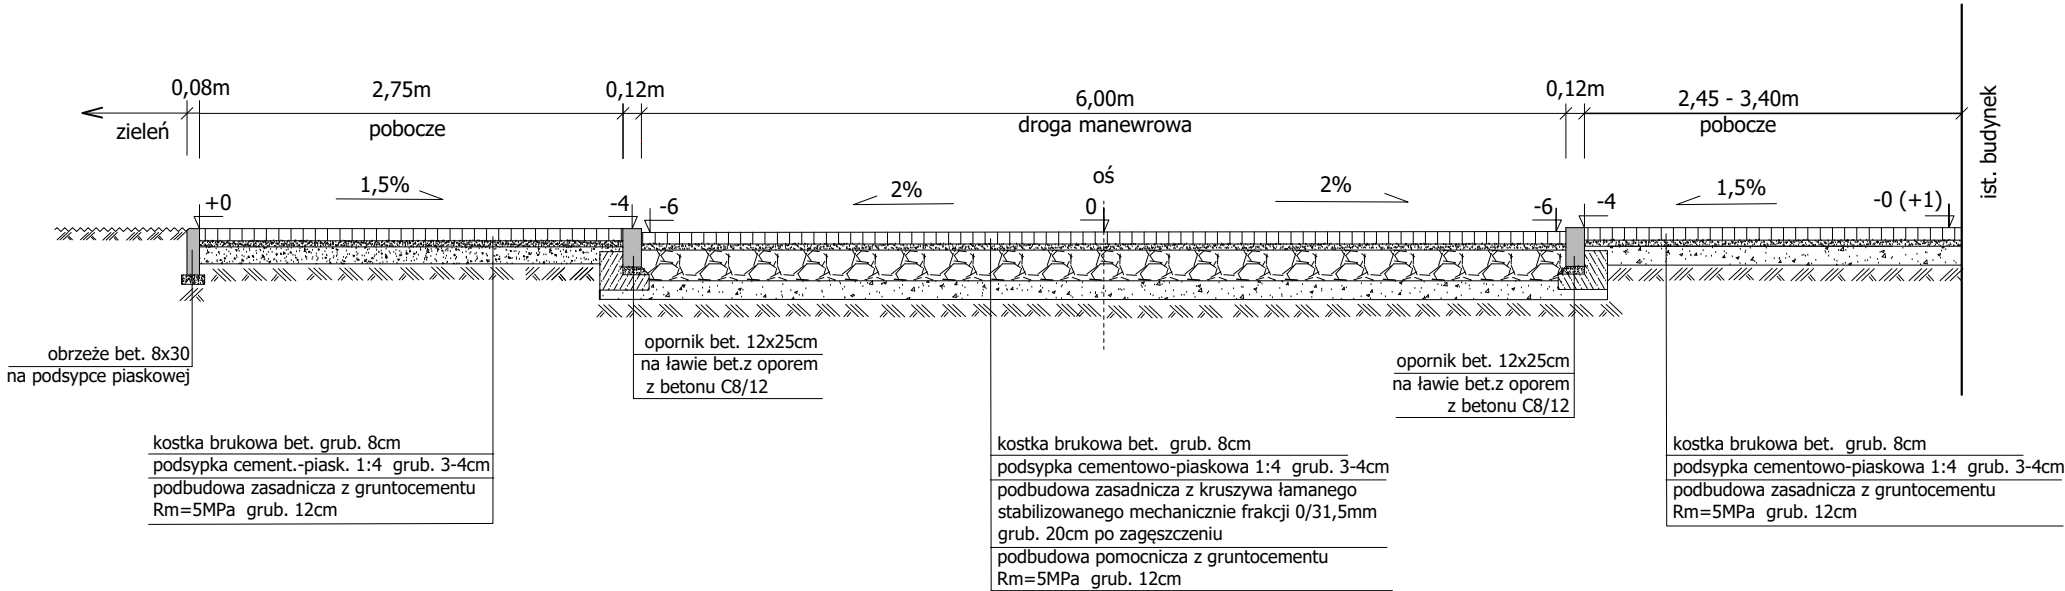
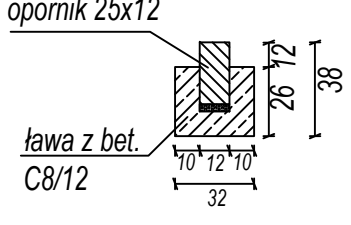
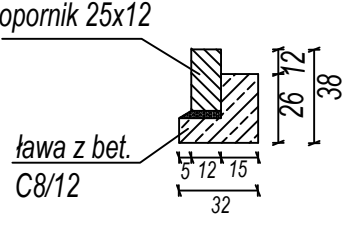



ODCINEK W1 - W3

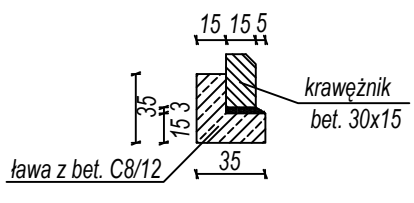

ODCINEK W1 - W3

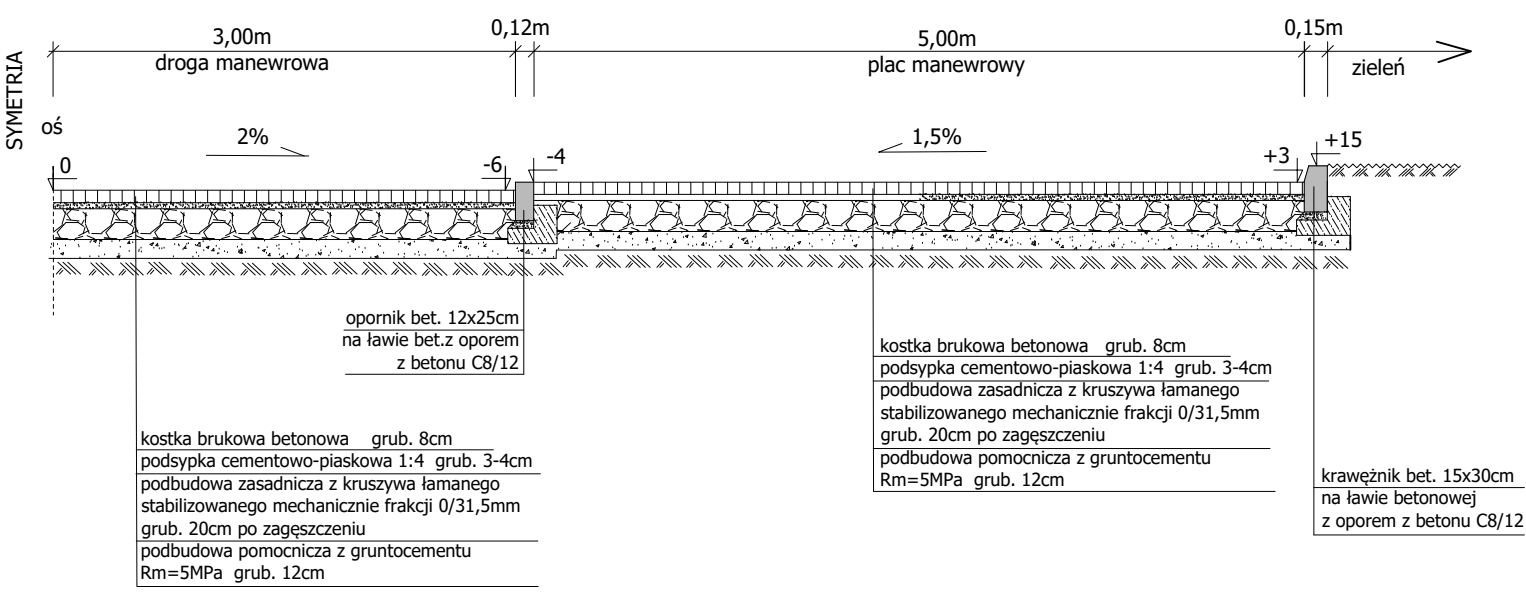

ODCINEK W4 - W6 oraz W7 - W8

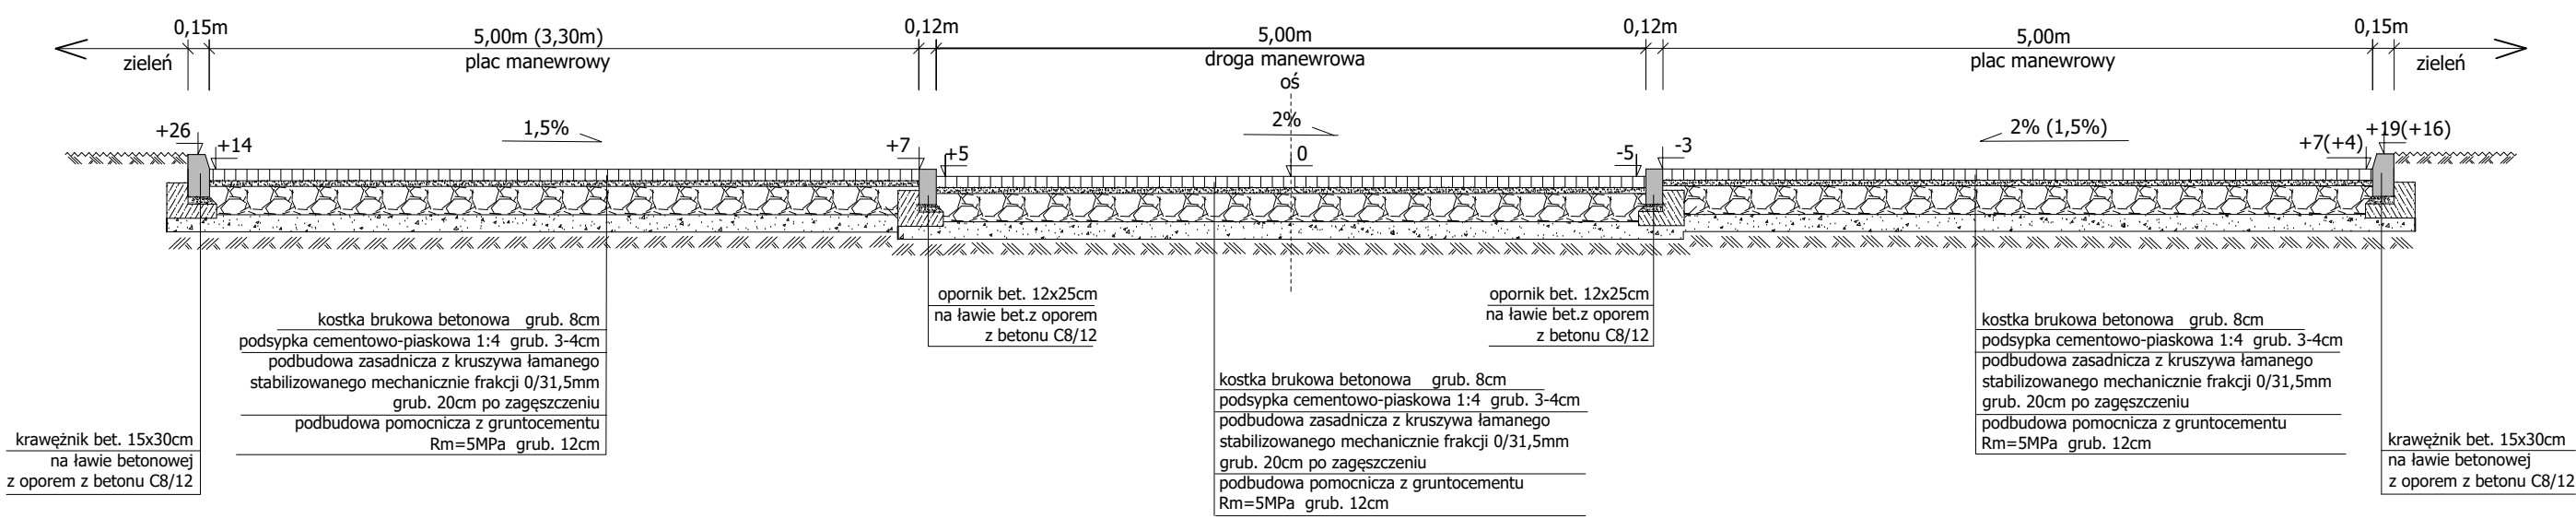

Jednostka projektowa	INFRASTRUKTURA DROGOWA		Leszek Tymicz tel. 507 826 800
ZADANIE:	Zagospodarowanie terenu zieleni przy Urzędzie Gminy Karnice		
OBIEKT:	plac manewrowy		
ADRES:	dz. nr 146/21, 108/2, 45 obręb Karnice		
BRANŻA:	Drogowa		
TYTUŁ:	Przekroje konstrukcyjne		
PROJEKTOWAŁ :	Leszek Tymicz upr. 163/Sz/88 Specjalność: konstrukcyjno-inżynierska w zakresie dróg	Podpis	
SPRAWDZIŁ :	inż. Bogusław Dąbrowny upr. ZAP/0162/PWOD/08 Specjalność: drogowa		
Rys. nr 3	11.08.2022		