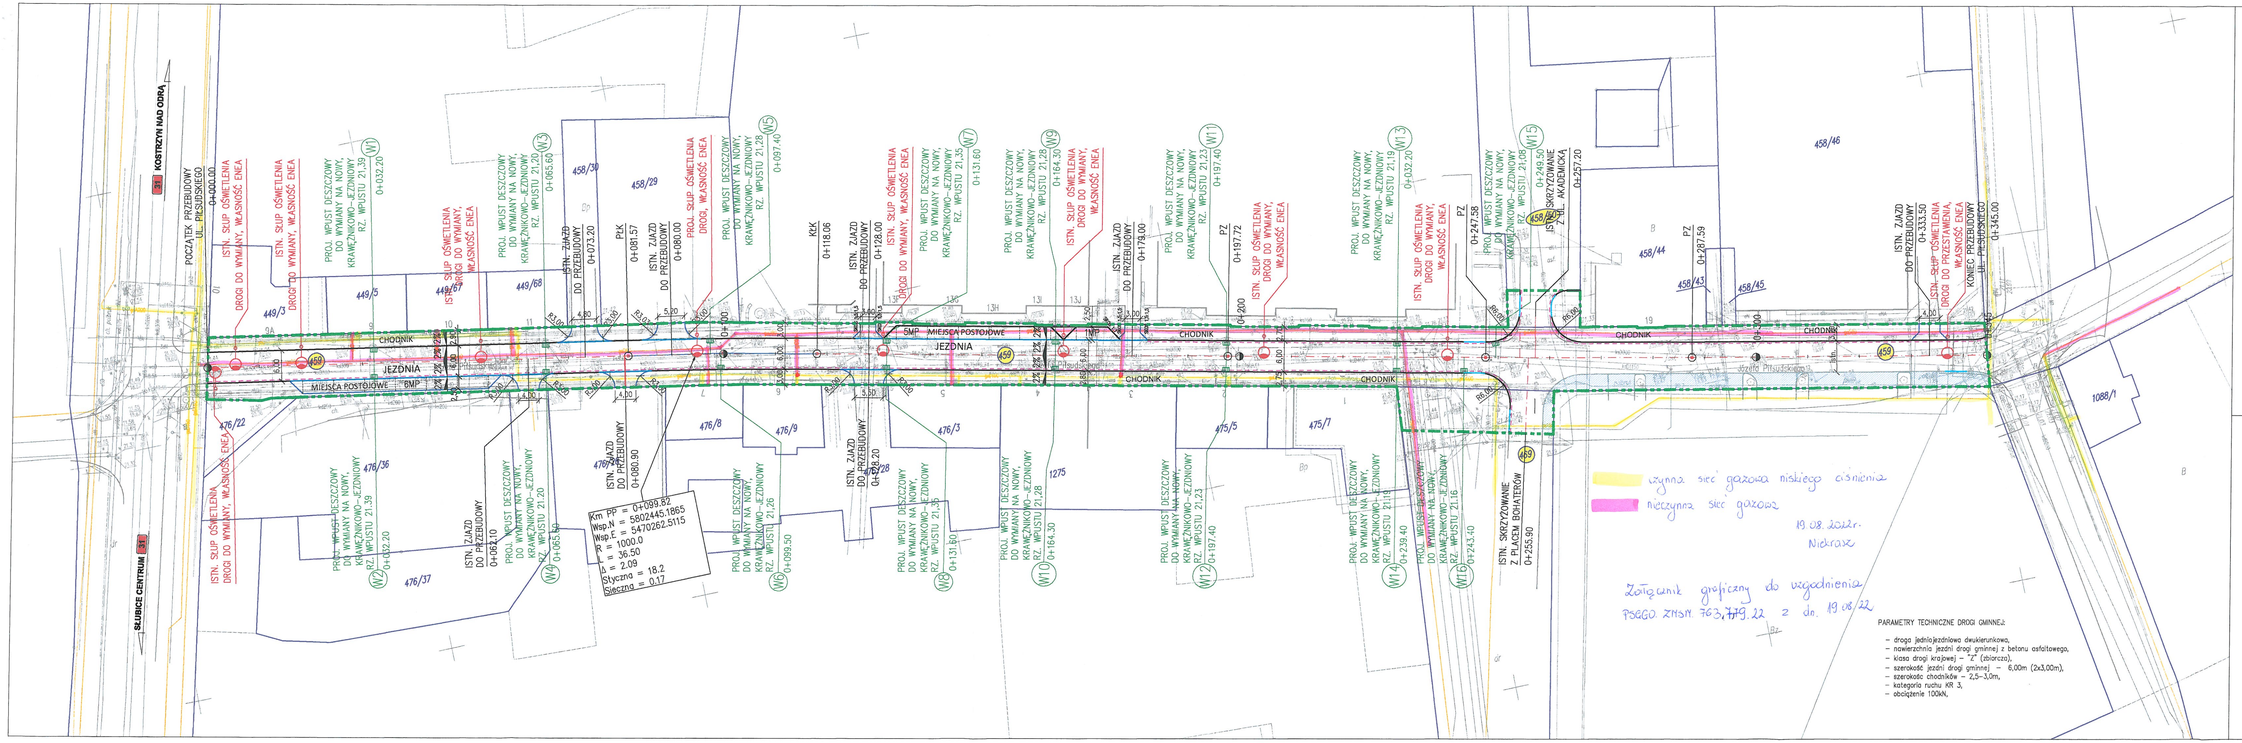

Legenda:

- 20/12 — Numery działek objętych inwestycją
- Istn. oś drogi gminnej
- Istniejąca linia rozgraniczająca pas drogowy drogi gminnej
- Istniejące granice działek
- Proj. krawężnik kamienny uliczny 15x30cm (światło 12cm),
- Proj. obrzeże betonowe 8x30cm,
- Proj. krawężnik kamienny uliczny 15x30cm, obniżony (światło 1cm)
- Proj. krawężnik kamienny najazdowy 15x22cm, (światło 3cm),
- Proj. opornik kamienny 12x25cm, (światło 1cm),
- Proj. ściek przykrawężnikowy z kostki kamiennej ciętej płomieniowanej o wym. 10cmx20cmx8cm,
- Warstwa ścieralna z betonu asfaltowego AC11S,
- Proj. nawierzchnia chodników z płyt o wym. 30cx30cmx8cm z betonu płukanego,
- Proj. nawierzchnia zjazdów i miejsc postojowych z kostki kamiennej o gr. 8cm,
- Istn. nawierzchnia miejsc postojowych i chodnika poza zakresem wniosku
- Proj. oznakowanie poziome
- Proj. oprawa oświetleniowa ze źródłem światła LED: 46,5W 5162lm 4000K IP66, montowana na słupie o wys. 8m i średnicy Ø60/48mm w układzie z jednym wysięgnikiem o wys. 0,5m i dł. 1,0m

BIURO DROGOWE "TRASA" mgr inż. Wojciech Przybylski
69-110 Rzepin, ul. Kornwalowa 1
kom. 692481085
NIP 926-146-46-02 REGON 211264483
email: b.d.trasa@gmail.com

PROJEKT: „PRZEBUDOWA DROGI GMINNEJ NR 103031F UL. PIŁSUDSKIEGO W SŁUBICACH"

RYSUNEK: PROJEKT ZAGOSPODAROWANIA TERENU

SKALA 1 : 500

ADRES OBIEKTU BUDOWLANEGO/ NUMERY DZIAŁEK: UL. PIŁSUDSKIEGO DZ. NR EWID. 458/50, 459, 469,

BRANŻA:	DROGOWA, SANITARNA, ELEKTRYCZNA	uprawnienia:	data podpis:	nr rys.
PROJEKTANT BRANŻY DROGOWEJ	mgr inż. Wojciech Przybylski	UPRAWNIENIA DO PROJEKTOWANIA BEZ OGRANICZEŃ	07.2022	
SPRAWDZIŁ BRANŻĘ DROGOWĄ	mgr inż. Robert Paciorek	UPRAWNIENIA DO PROJEKTOWANIA BEZ OGRANICZEŃ	07.2022	
PROJEKTANT branży sanitarnej	mgr inż. Rafał Michalak	UPRAWNIENIA DO PROJEKTOWANIA BEZ OGRANICZEŃ	07.2022	2
SPRAWDZIŁ branżę sanitarną	mgr inż. Jarosław Gładała	UPRAWNIENIA DO PROJEKTOWANIA BEZ OGRANICZEŃ	07.2022	
PROJEKTANT BRANŻY ELEKTR.	Kazimierz Borkowski	UPRAWNIENIA DO PROJEKTOWANIA BEZ OGRANICZEŃ	07.2022	
SPRAWDZIŁ BRANŻĘ ELEKTR.	mgr inż. Łukasz Borkowski	UPRAWNIENIA DO PROJEKTOWANIA BEZ OGRANICZEŃ	07.2022	

DATA: LIPIEC 2022