


PRZYCHODNIA
POMIESZCZENIA MOPPS

WYKAZ POWIERZCHNI: I PIĘTRO		
Nr	Pomieszczenie	Powierzchnia
BUDYNEK A		
201	GABINET	22,34
202	GABINET	14,74
203	GABINET	14,57
204	GABINET	30,09
205	GABINET	18,73
206	SZATNIARNIA M	4,61
207	SZATNIARNIA D	4,35
208	SALA GIMNASTYCZNA	45,40
209	POCZEKALNIA	28,31
209a	KOMUNIKACJA	38,49
210	WC	3,85
211	GABINET - PHELOGNIARKA SRODOW.	13,02
212	GABINET ZABIEGOWY	15,29
213	GABINET BK G	13,63
214	GABINET	14,77
215	GABINET - STARSZA PHELOGNIARKA	14,30
216	GABINET	14,85
217	GABINET	14,65
218	GABINET	14,78
219	GABINET	15,15
220	GABINET	27,96
221	WC	8,00
222	KOMUNIKACJA	76,37
223	KIATKA SCHODOWA	25,96
224	KOMUNIKACJA	3,63
225	WC	3,34
226	WC	4,13
227	GABINET	56,18
228	KOMUNIKACJA	28,92
229	GABINET	36,85
230	GABINET	14,49
231	GABINET	12,27
232	WC	4,31
233	WC	5,06
234	KOMUNIKACJA	51,59
RAZEM I PIĘTRO		717,46

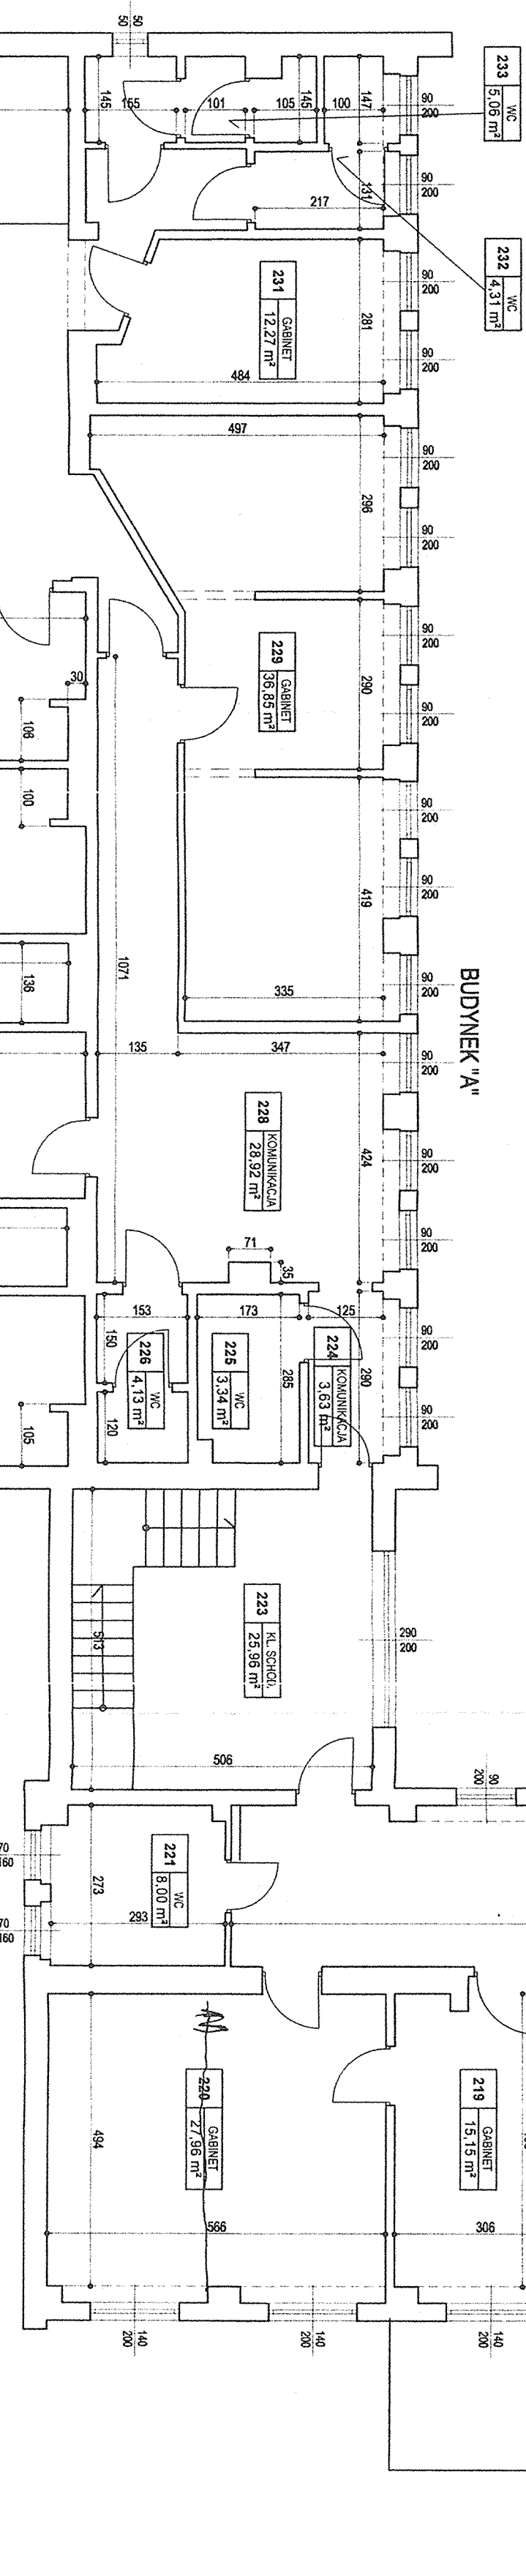

KSPERIT
 Ekspert Biuro Wymiar Nieruchomości
 Usług Projektowych Luba Barbara Małak
 ul. Keskowa 17, 85-456 Bydgoszcz

Tabela opracowana: INWENTARYZACJA BUDYNKU PRZYCHODNI ZDRÓWIA
 PRZY UL. CZERKASIEJ 22 W BYDGOSZCZY (OZ NR 1471, 1481, 1491, 151, 152, dnępb 178)

Obiekt: BUDYNEK PRZYCHODNI ZDRÓWIA
 PRZY UL. CZERKASIEJ 22

Data: 24.07.2015

Tabela opracował: Tomasz Jesunowicz
 RZUT I PIĘTRA

Nr rysunku: 3

RZUT I PIĘTRA 1:100