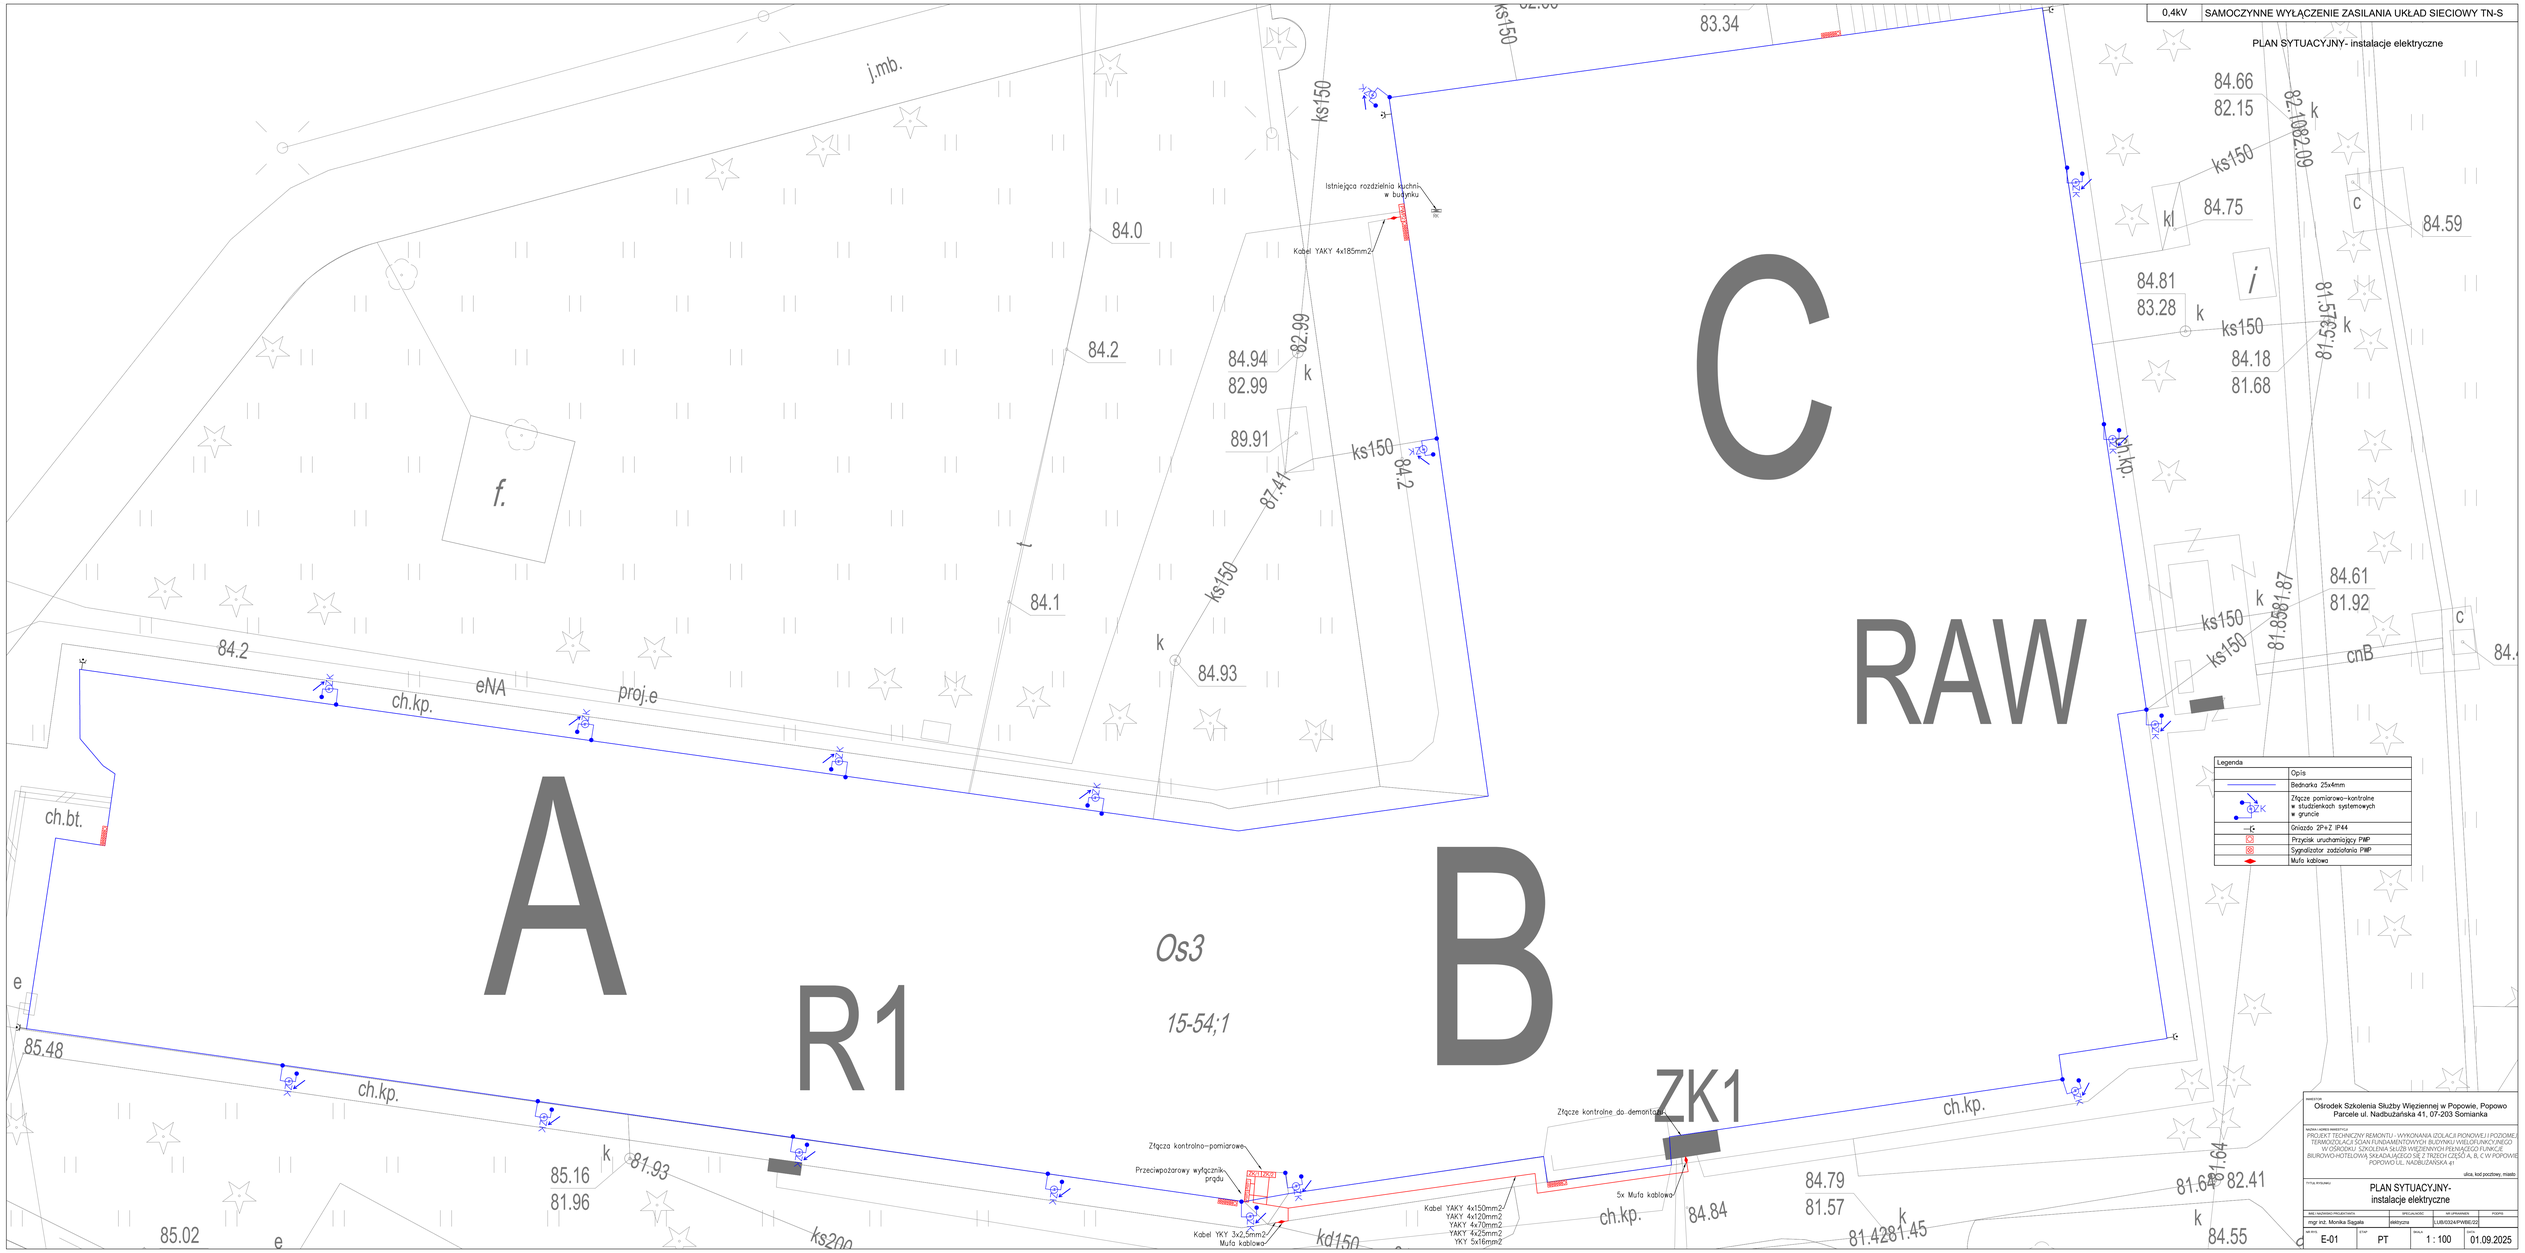
0,4kV
SAMOCZYNNE WYŁĄCZENIE ZASILANIA UKŁAD SIECIOWY TN-S
PLAN SYTUACYJNY- instalacje elektryczne
A
B
C
RAW
R1
ZK1
Os3
15-54;1
f.
j.mb.
eNA
proj.e
ch.kp.
ch.bt.
Istniejąca rozdzielnia kuchni w budynku
Kabel YAKY 4x185mm2
Złącza kontrolno-pomiarowe
Przeciwpożarowy wyłącznik prądu
Kabel YKY 3x2,5mm2
Mufa kablowa
Kabel YAKY 4x150mm2
YAKY 4x120mm2
YAKY 4x70mm2
YAKY 4x25mm2
YKY 5x16mm2
5x Mufa kablowa
Złącze kontrolne do demontażu
Legenda
Opis
Bednarka 25x4mm
Złącze pomiarowo-kontrolne
w studzienkach systemowych
w gruncie
Gniazdo 2P+Z IP44
Przycisk uruchamiający PWP
Sygnalizator zadziałania PWP
Mufa kablowa
Ośrodek Szkolenia Służby Więziennej w Popowie, Popowo
Parcele ul. Nadbużańska 41, 07-203 Somianka
PROJEKT TECHNICZNY REMONTU - WYKONANIA IZOLACJI PIONOWEJ I POZIOMEJ, TERMOIZOLACJI ŚCIAN FUNDAMENTOWYCH, BUDYNKU WIELOFUNKCYJNEGO W OŚRODKU SZKOLENIA SŁUŻB WIĘZIENNYCH PEŁNIĄCEGO FUNKCJE BIUROWO-HOTELOWĄ SKŁADAJĄCEGO SIĘ Z TRZECH CZĘŚCI A, B, C W POPOWIE POPOWO U.L. NADBUŻAŃSKA 41
ulica, kod pocztowy, miasto
PLAN SYTUACYJNY-
instalacje elektryczne
mgr inż. Monika Sagała
elektryczna
LUB/0324/PWBE/22
E-01
PT
1 : 100
01.09.2025