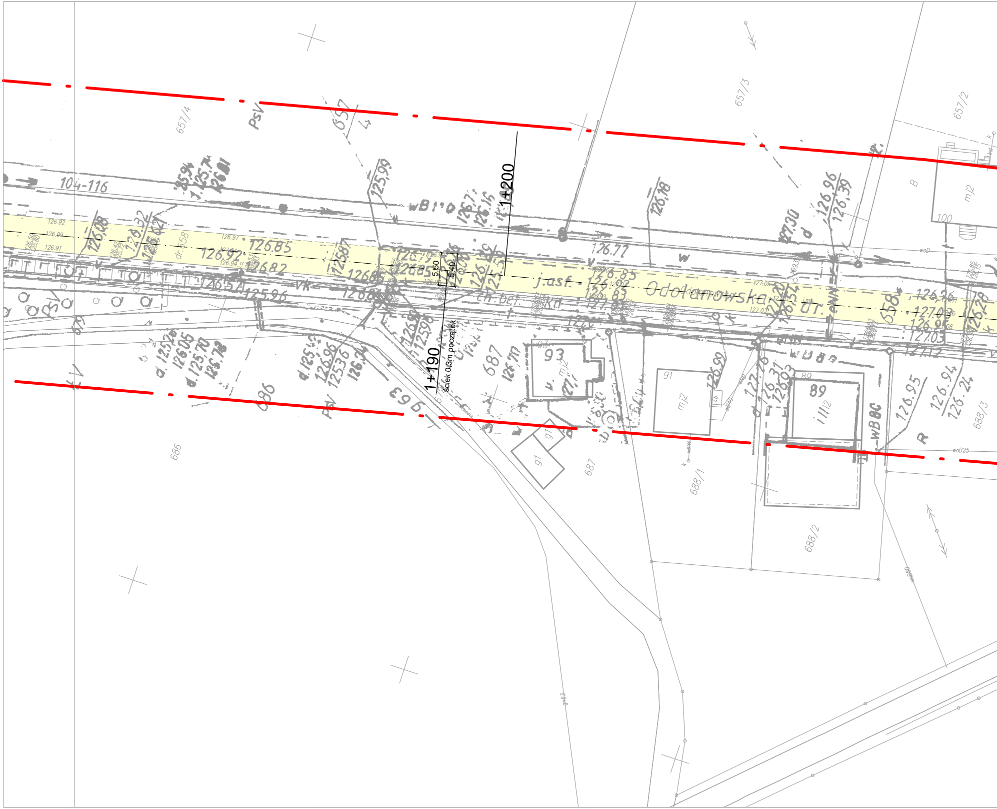
1+200
1+190
5,50
5,40
Ściek 0,3m początek
Odolanowska ul.
j.asf.
104-116
657/4
657/3
657/2
657/4
686
687
688/1
688/2
688/3
658
93
91
89
126.77
126.85
126.92
126.82
126.54
125.96
125.99
126.96
126.39
127.30
wB110
PsV

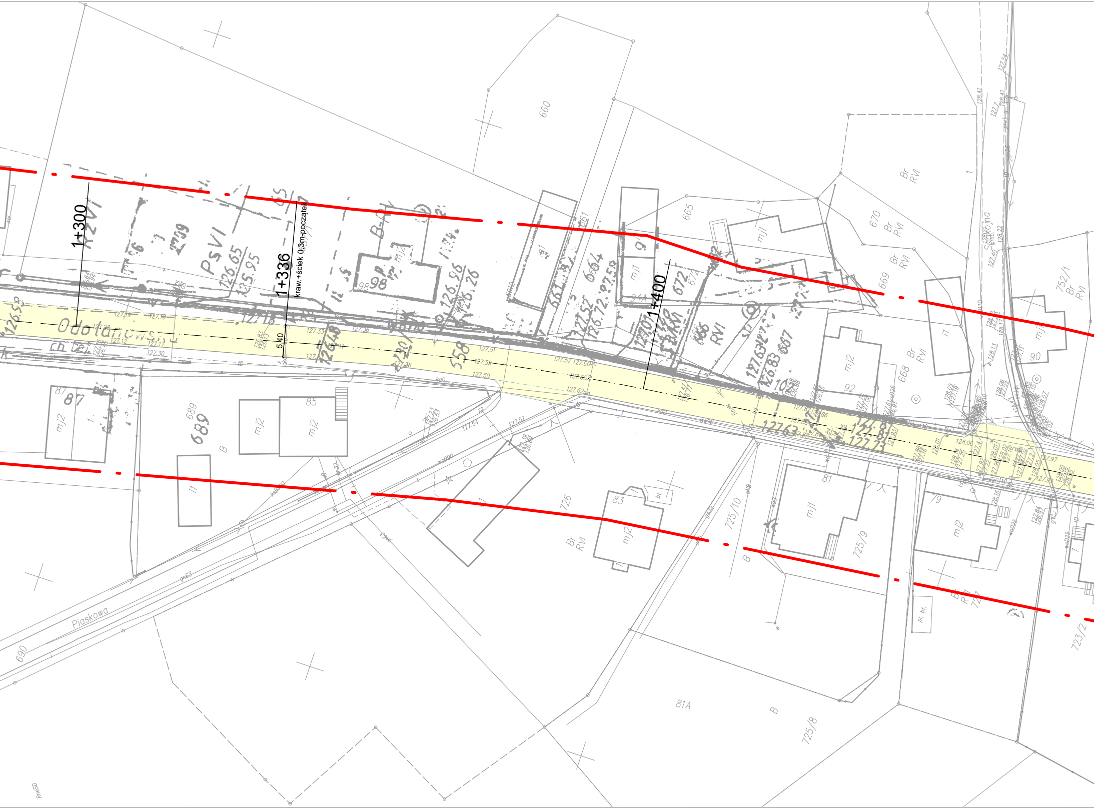
1+300
1+336
kraw.+ściek 0,3m-początek
5,40
1+400
Odolanc
Piaskowa
Spokojna
PsVI
RzVI
Br RVI
B
660
661
664
665
669
670
672
668
689
690
725/10
725/9
725/8
726
727
752/1
723/2
81A
87
85
83
81
79
92
90
98
mj1
mj2
i1
127.33
127.36
127.51
127.55
127.50
127.60
127.62
128.06
127.97
127.19
127.16
127.12
127.17
127.30
128.22
127.40

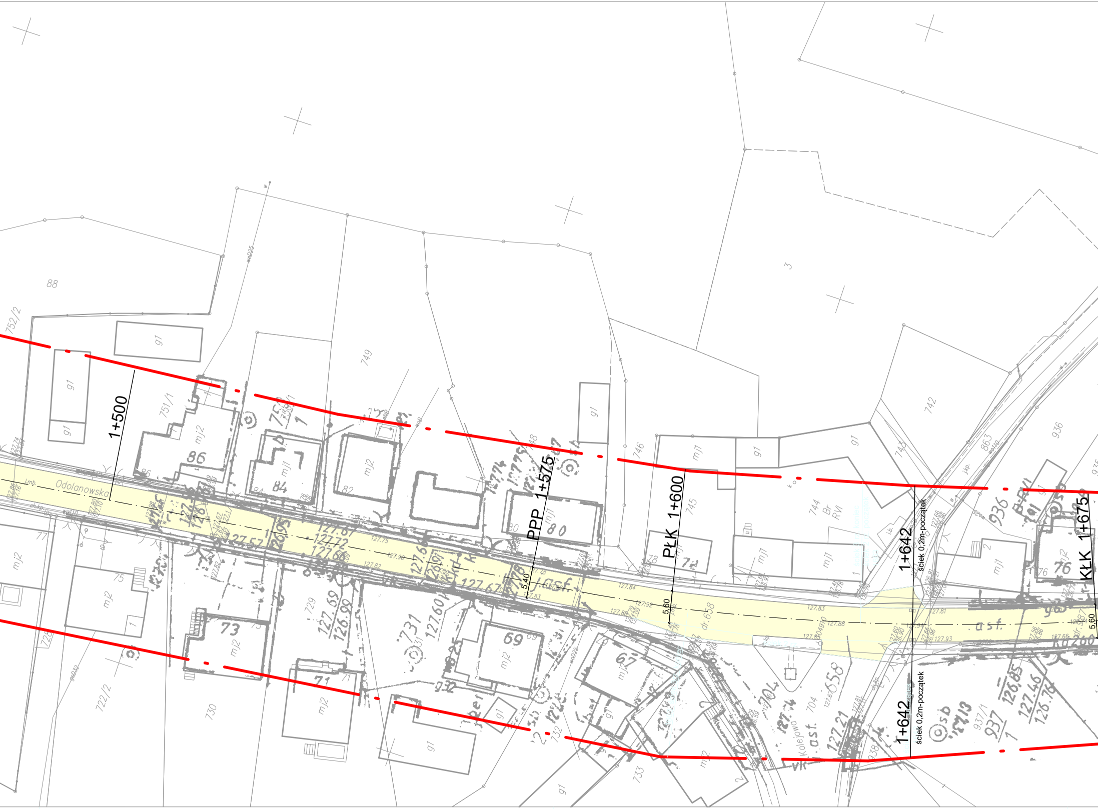
1+500
PPP 1+557.5
PŁK 1+600
1+642
ściek 0,2m-początek
1+642
ściek 0,2m-początek
KŁK 1+675
5.40
5.60
5.60
Odolanowska
Kolejowa
asf.
88
752/2
751/1
749
746
745
744
742
743
863
936
937/1
3
86
84
82
80
78
77
76
75
73
71
69
67
728
722/2
730
729
731
732
733
704
658
g1
mj1
mj2

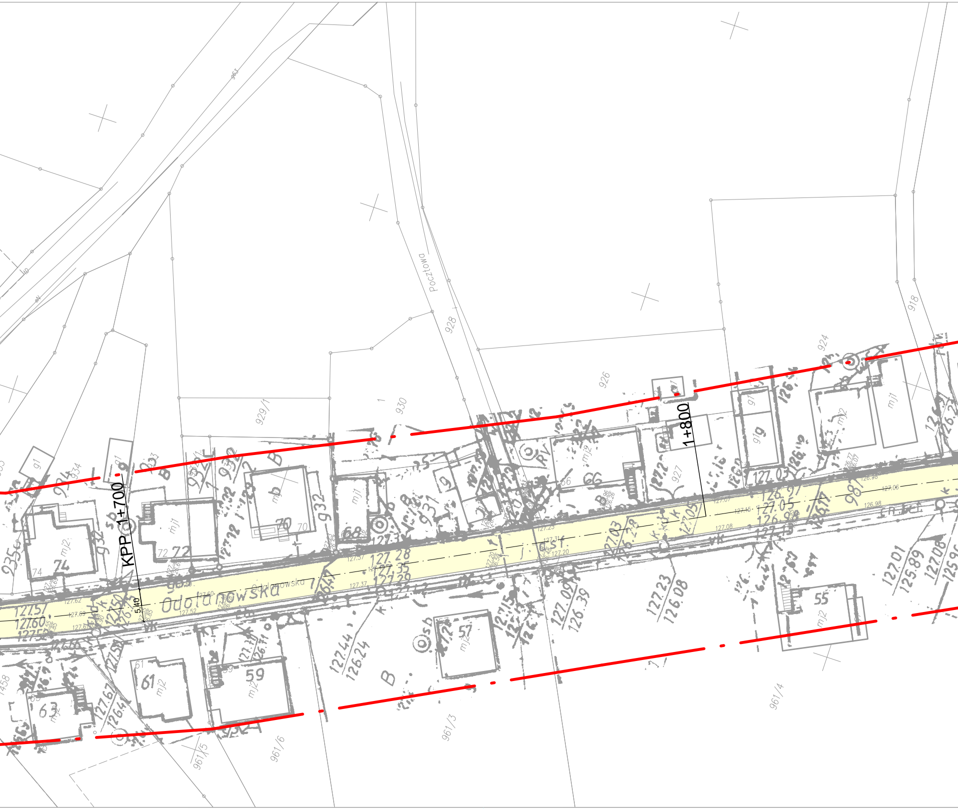
KPP 1+700
1+800
5.40
Odolanowska
Pocztowa
963
928
926
930
929/1
924
918
927
932
931
933
934
935
981
961/3
961/4
961/5
961/6
74
72
70
68
66
63
61
59
57
55
mj1
mj2
mb
B
127.57
127.60
127.28
127.35
127.29
127.03
127.05
126.97
127.09
126.39
127.23
126.08
127.44
126.24
127.67
126.4
127.01
125.89
127.08
127.06
126.98
127.08
127.15
127.37
127.23
127.20

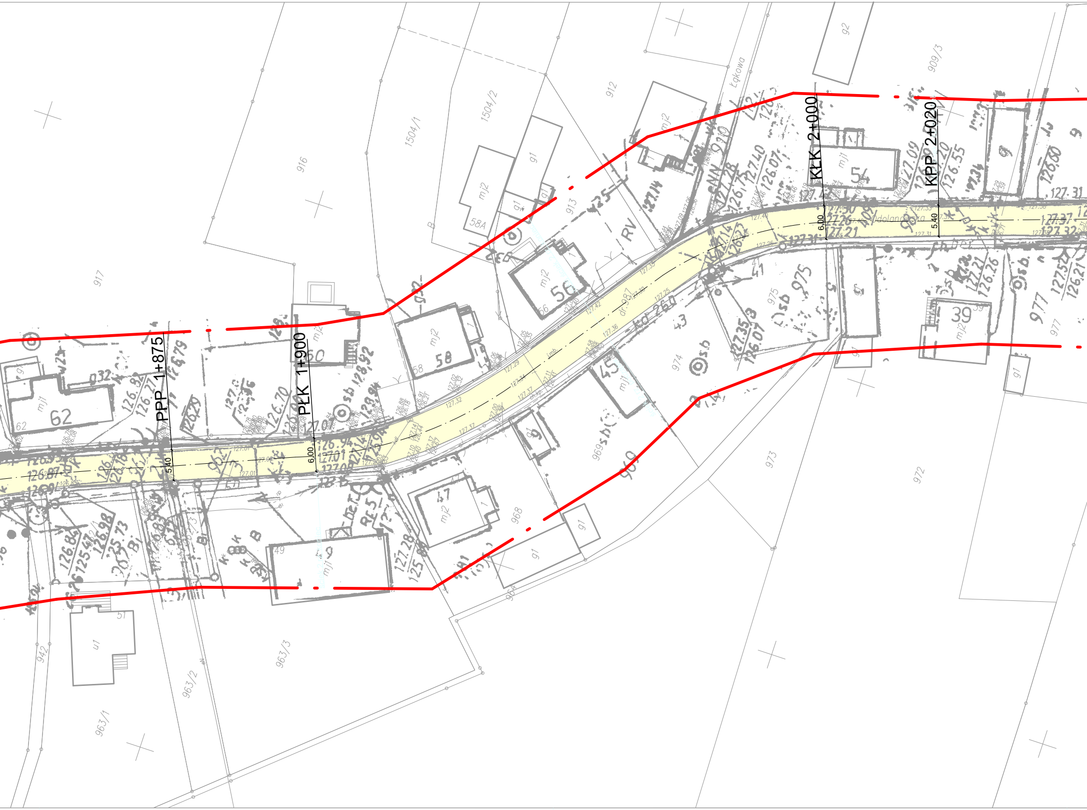

PPP 1+875
PŁK 1+900
KŁK 2+000
KPP 2+020
6.00
5.40
6.00
5.40
Łąkowa
Odolanowska
916
917
1504/1
1504/2
912
913
909/3
910
981
975
974
973
972
977
969
968
963/3
963/2
963/1
942
62
58
58A
56
60
54
45
47
49
51
39
mj1
mj2
g1
g2
u1

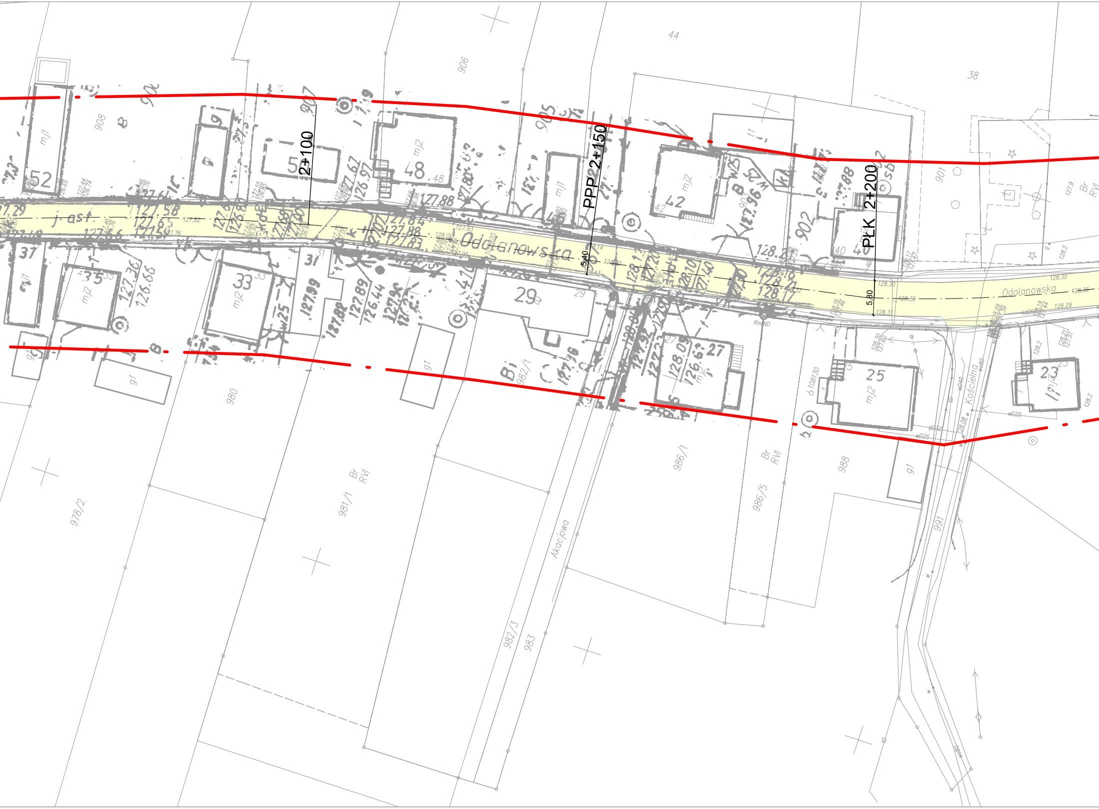

2+100
PPP 2+150
PŁK 2+200
5.40
5.80
Odolanowska
Odolanowska
Kościelna
Akacjowa
j. asf.
908
907
906
905
44
38
901
902
978/2
980
981/1
982/1
982/3
983
986/1
986/5
988
991
52
48
42
40
37
35
33
31
29
27
25
23
mj1
mj2
g1
Br RVI
Bi
127.88
128.30
128.36
128.31
128.29

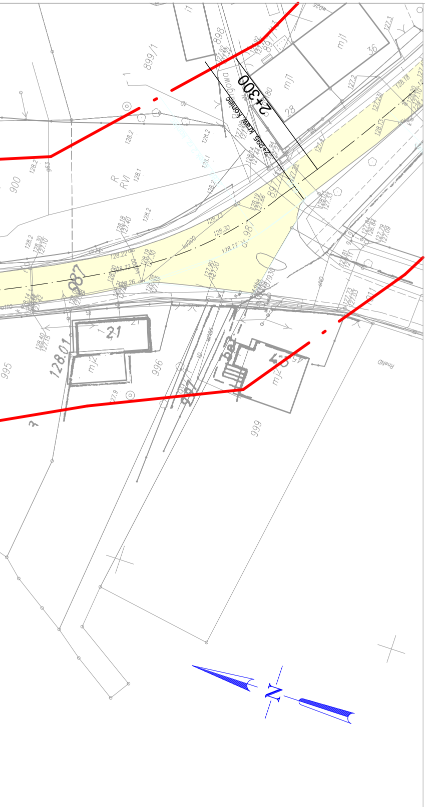

2+300
2+295 kraw koniec
898
899/1
900
887
981
995
996
999
911
21
28
36
mj1
mj2
R RVI
128.2
128.1
128.22
128.30
128.23
128.01
N

MAPA SYTUACYJNO - WYSOKOŚCIOWA
SKALA 1:500

Województwo: wielkopolskie
Powiat: Ostrowski
Jednostka ewidencyjna: Gmina Sośnie

Obręb ewidencyjny: 301708_2.0005, Granowiec

Miejscowość: Granowiec
Numer ewidencyjny zgłoszenia pracy geodezyjnej: GGO.6640.90.2023
Numer księgi wykonawcy: 3go/2023
Nazwa układu współrzędnych prostokątnych płaskich: "2000" strefa 6

Zakres mapy: —— - ——
Informacje o służebnościach gruntowych mających wpływ na zagospodarowanie gruntów, zlokalizowanych w granicach projektowanej inwestycji: nie badano

Ostrów Wielkopolski, dnia 10 stycznia 2023 r.

Arkusz 2(3)

WYKONAWCA

GEODEZJA - OSTRÓW
Maciej Kłakulak
ul. Chłapowskiego 7
63-400 Ostrów Wielkopolski
tel. 503-72-74-62
NIP: 622-122-99-68 R-N: 301454768

GEODETA UPRAWNIONY
mgr inż. Maciej Kłakulak
upr. zaw. nr 18667
tel. 503-72-74-62

GEODEZJA
geodezja@geodezjaostrow.pl
tel. 503 727 462

LEGENDA:

🟨	jezdnia z betonu asfaltowego

TYTUŁ RYSUNKU	PLAN SYTUACYJNY				
TEMAT	**Remont drogi nr 5335P w m. Granowiec na odc. dł. 2436 m**				
LOKALIZACJA	Jedn. ew. gm. Sośnie: obr. ew. Granowiec dz. 301708_2.0005.589; dz. 301708_2.0005.1459/3; dz. 301708_2.0005.658; dz. 301708_2.0005.987				
INWESTOR	Powiatowy Zarząd Dróg w Ostrowie Wielkopolskim ul. Staszica 1 63-400 Ostrów Wielkopolski	BRANŻA DROGOWA		DATA 01.2023	SKALA 1:500
PROJEKTANT	mgr inż. Paweł Urbański	NR UPRAWNIEŃ UAN 7342-42/91	NR PRZYNAL. DO IZBY WKP/BD/5341/01	PODPIS	NUMER RYS. 2.2