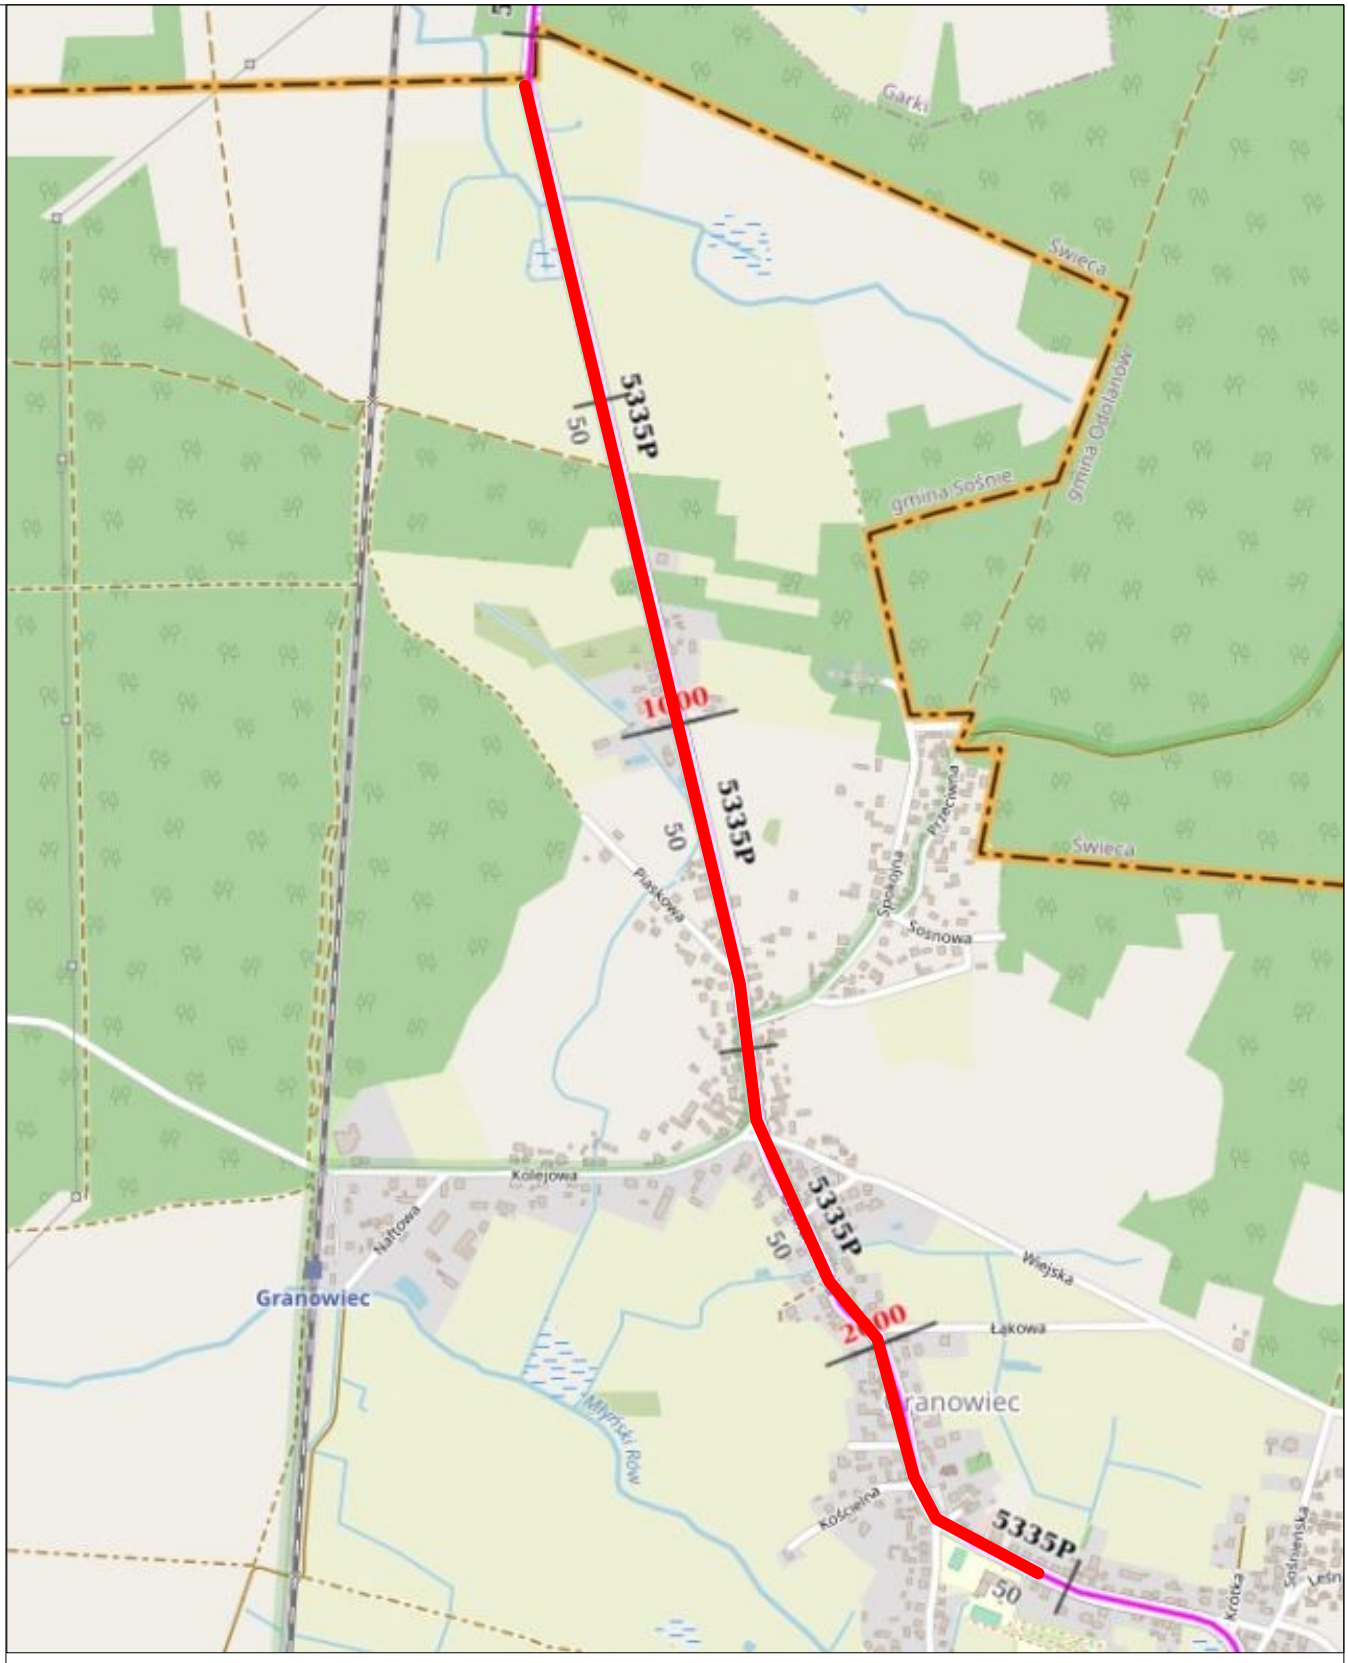

LOKALIZACJA PROJEKTOWANEGO REMONTU

TYTUŁ RYSUNKU	PLAN ORIENTACYJNY				
TEMAT	**Remont drogi nr 5335P w m. Granowiec na odc. dł. 2436 m**				
LOKALIZACJA	Jedn. ew. gm. Sośnie: obr. ew. Granowiec dz. 301708_2.0005.589; dz. 301708_2.0005.1459/3; dz. 301708_2.0005.658; dz. 301708_2.0005.987				
INWESTOR	Powiatowy Zarząd Dróg w Ostrowie Wielkopolskim ul. Staszica 1 63-400 Ostrów Wielkopolski	BRANŻA DROGOWA		DATA 01.2023	SKALA
PROJEKTANT	mgr inż. Paweł Urbański	NR UPRAWNIEŃ UAN 7342-42/91	NR PRZYNAL. DO IZBY WKP/BD/5341/01	PODPIS	NUMER RYS. 1