




km 0+000 - 0+894

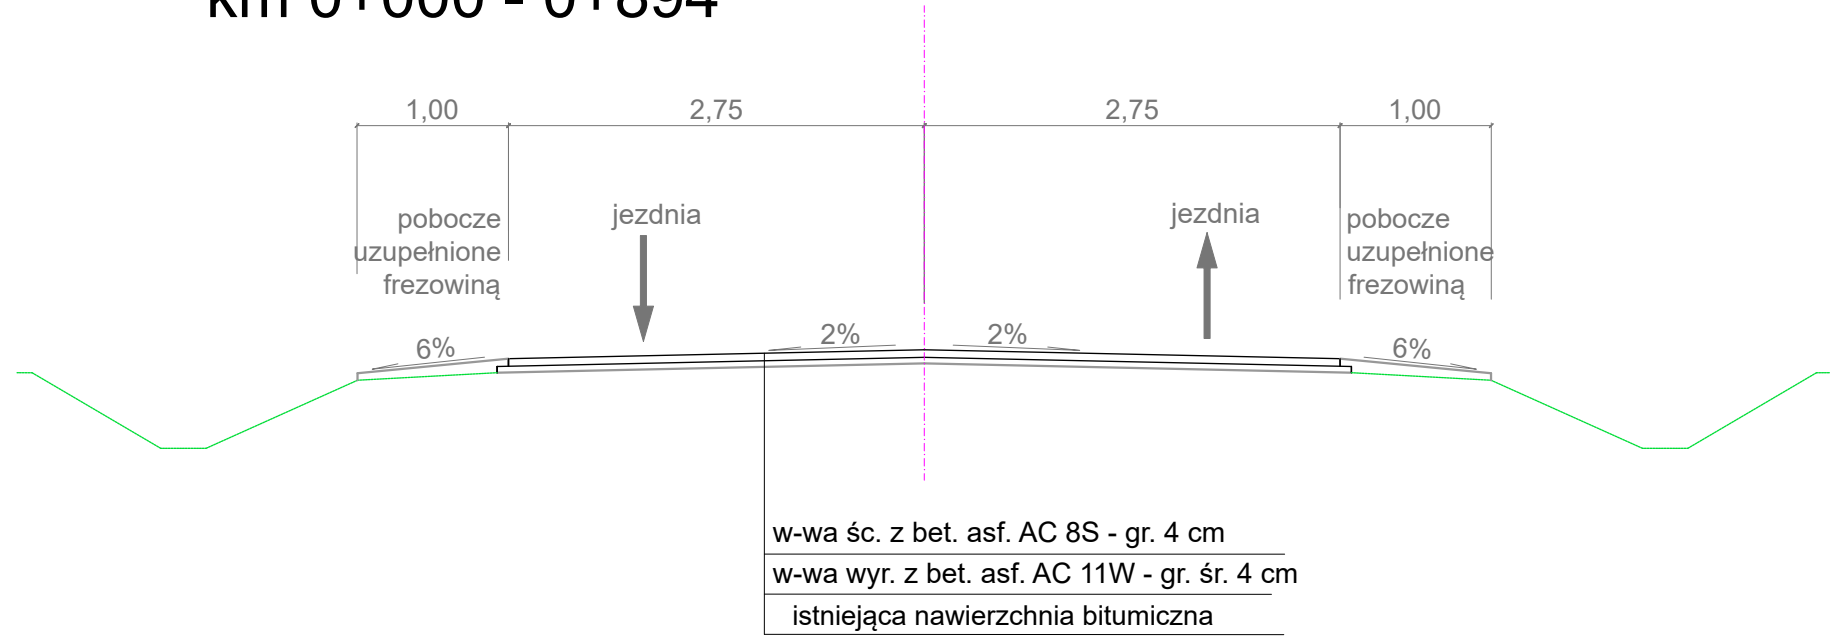


km 0+894 - 1+190

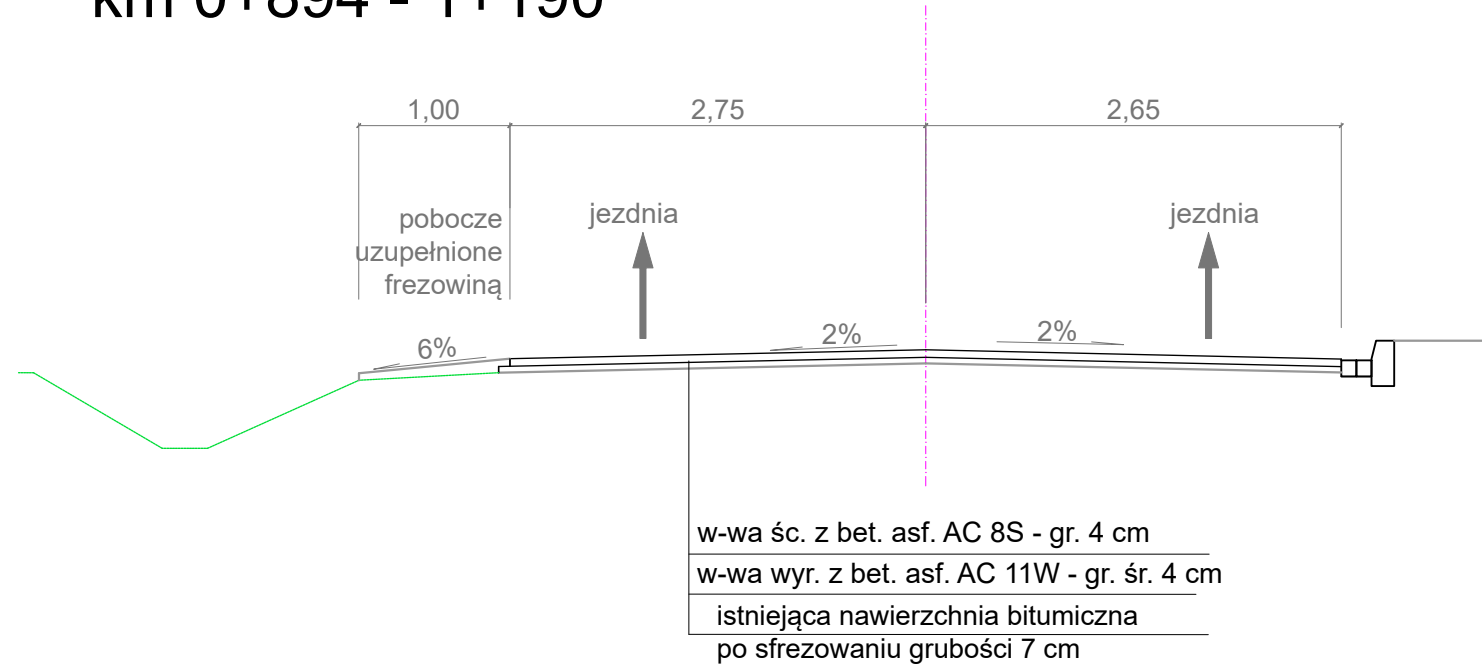


km 1+190 - 1+336

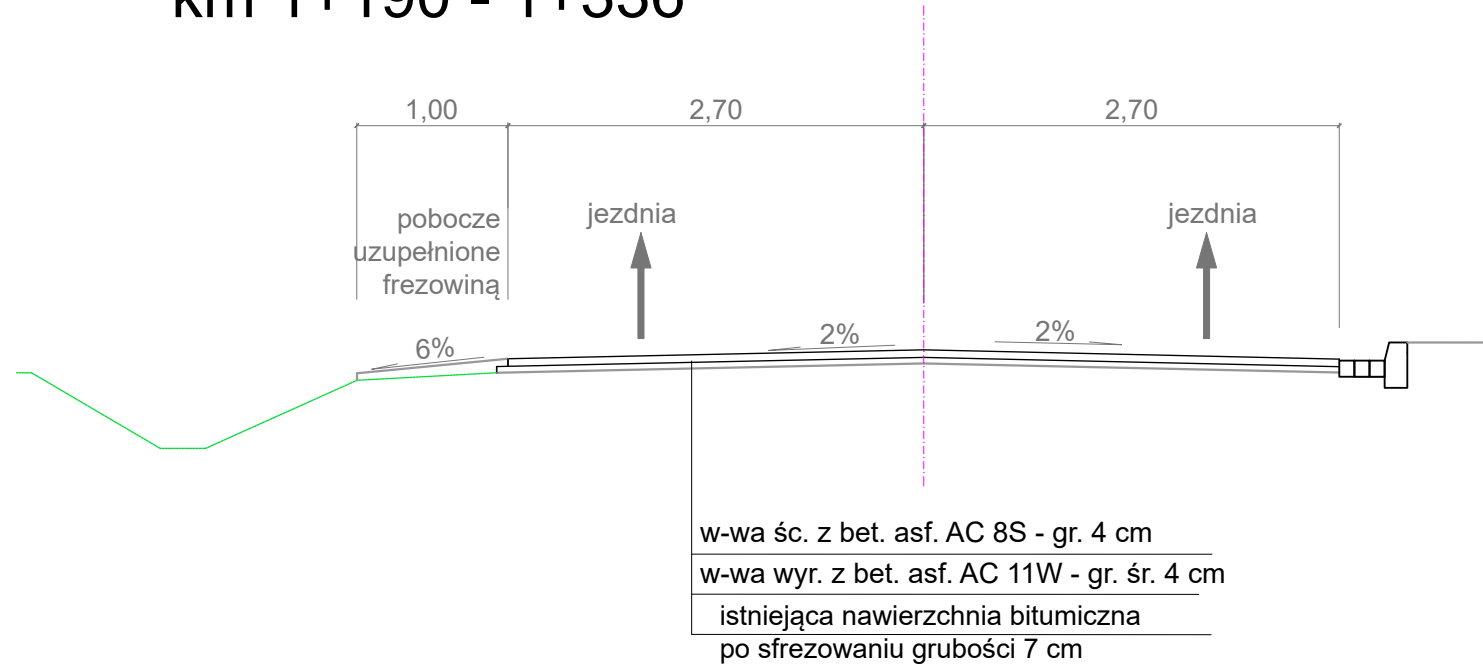


km 1+336 - 1+642

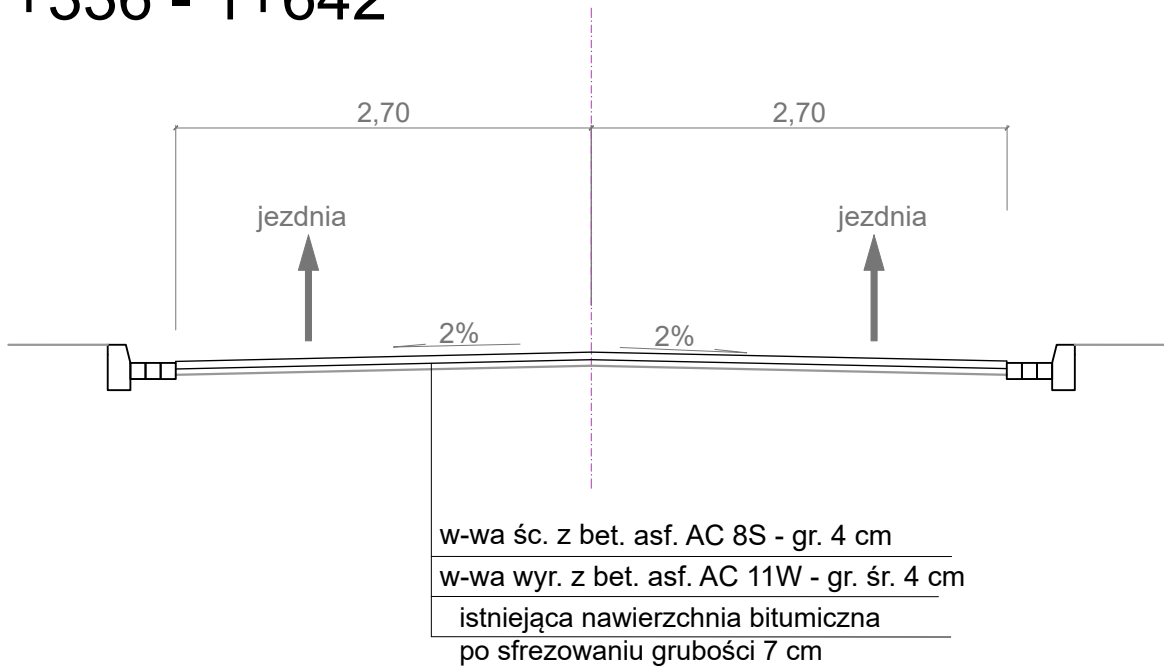

km 1+642 - 2+295

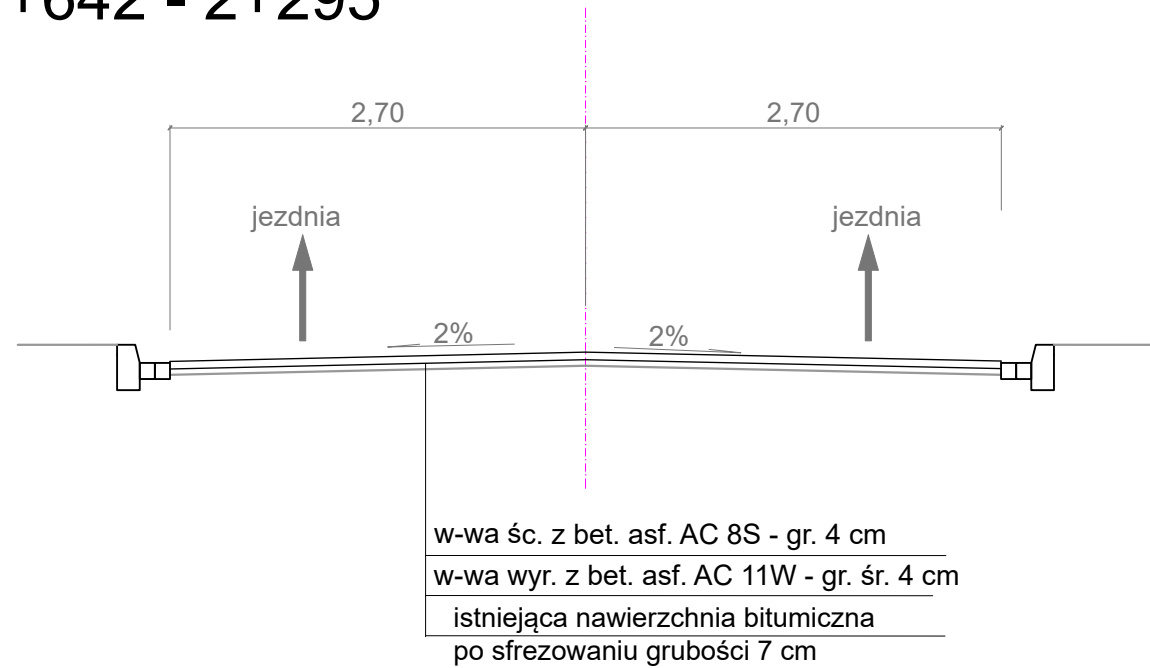

km 2+295 - 2+436

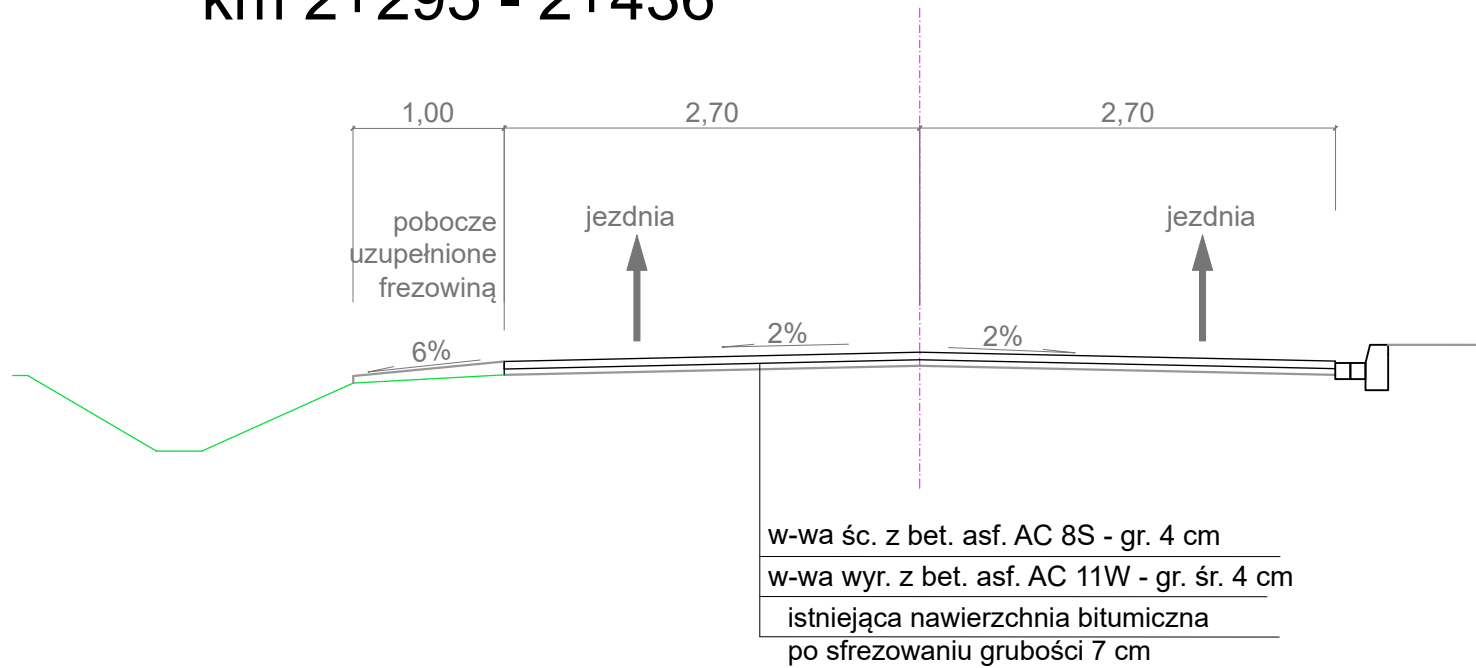

TYTUŁ RYSUNKU	PRZEKROJE NORMALNE			
TEMAT	Remont drogi nr 5335P w m. Granowiec na odc. dł. 2436 m			
LOKALIZACJA	Jedn. ew. gm. Sośnie: obr. ew. Granowiec dz. 301708_2.0005.589; dz. 301708_2.0005.1459/3; dz. 301708_2.0005.658; dz. 301708_2.0005.987			
INWESTOR	Powiatowy Zarząd Dróg w Ostrowie Wielkopolskim ul. Staszica 1 63-400 Ostrów Wielkopolski	BRANŻA	DROGOWA	DATA 01.2023
PROJEKTANT	mgr inż. Paweł Urbański	NR UPRAWNIEN UAN 7342-42/91	NR PRZYZNAL DO UŻY WKP/BD/5341/01	PODPIS
				SKALA 1:50
				NUMER RYS. 3