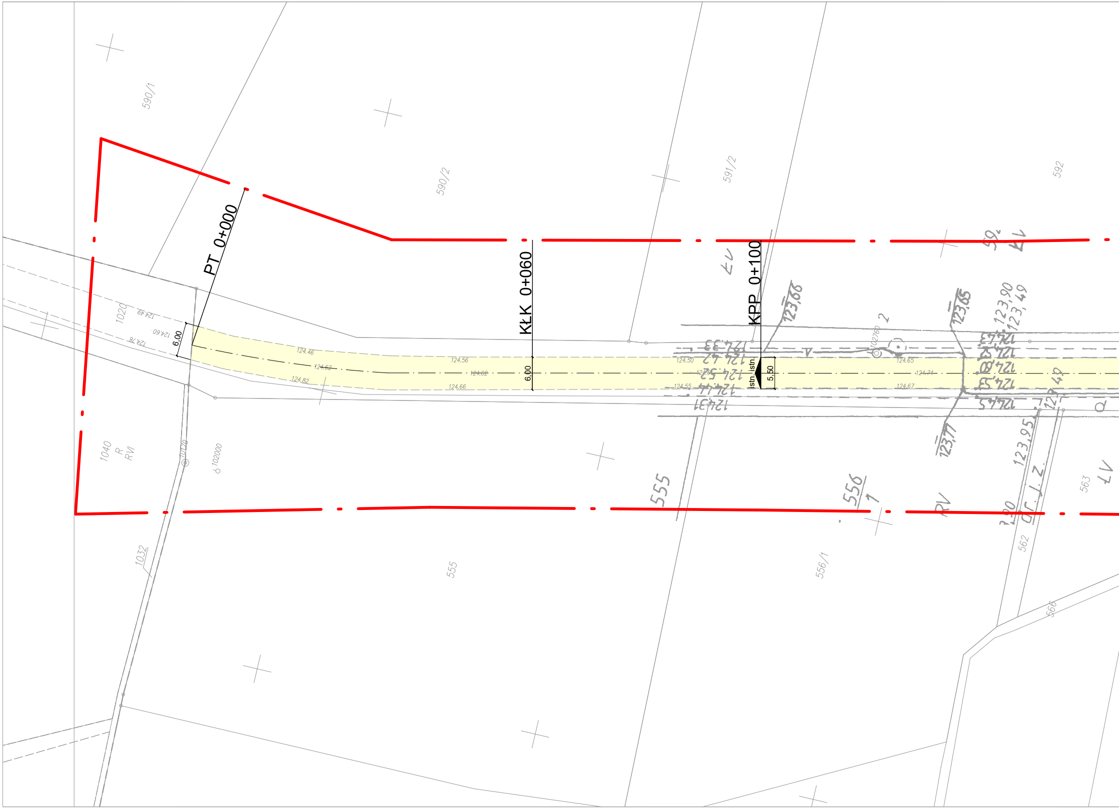
PT 0+000
KŁK 0+060
KPP 0+100
6.00
6.00
5,50
istn.
istn.
590/1
590/2
591/2
592
1020
1040
R
RVI
1032
555
555
556
1
556/1
562
563
566
RV
LV
124.49
124.60
124.76
124.46
124.62
124.82
124.56
124.62
124.66
124.50
124.55
124.65
124.74
124.67
124.33
124.42
124.52
124.44
124.31
123.66
123.65
123.90
123.49
124.43
124.53
124.80
124.45
123.77
123.95
102000
102760
10170
gr. j. z.

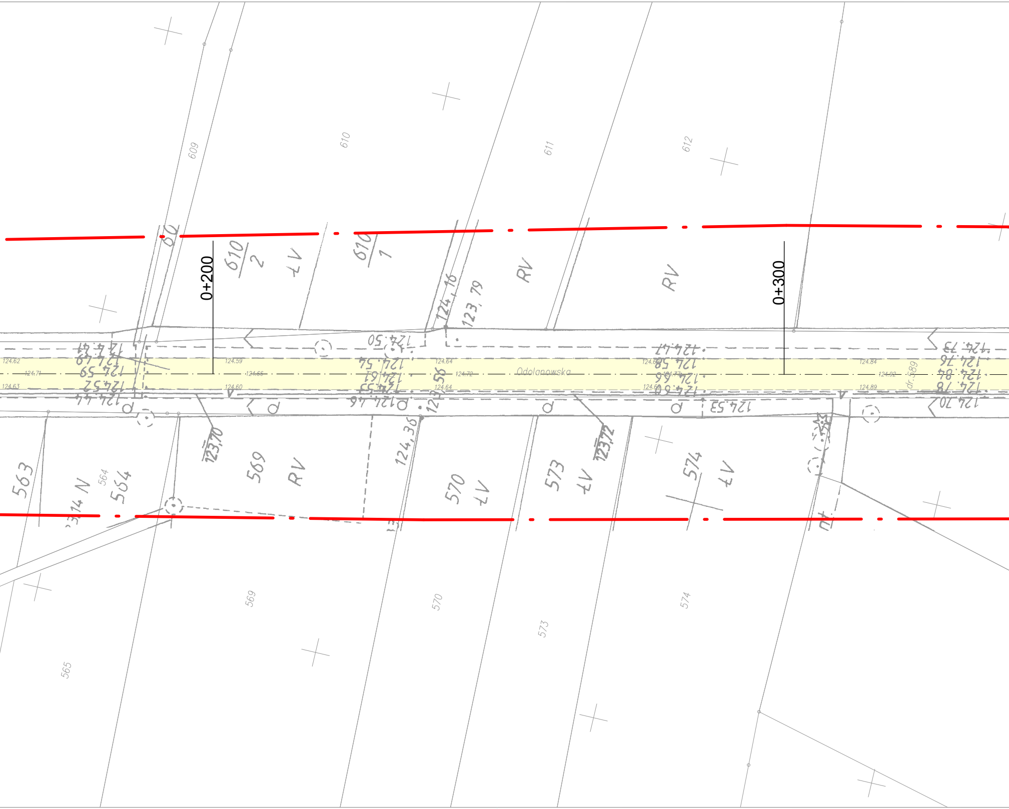
0+200
0+300
Odolanowska
609
610
611
612
610/2
610/1
ŁV
RV
124,16
123,79
124.50
124.54
124.61
124.58
124.66
124.47
124.73
124.76
124.84
124.78
124.70
124.53
124.36
123.56
123.70
123.72
124.62
124.71
124.63
124.59
124.66
124.60
124.64
124.72
124.64
124.84
124.92
124.89
dr. 589
563
564
569
570
573
574
565
2314 N

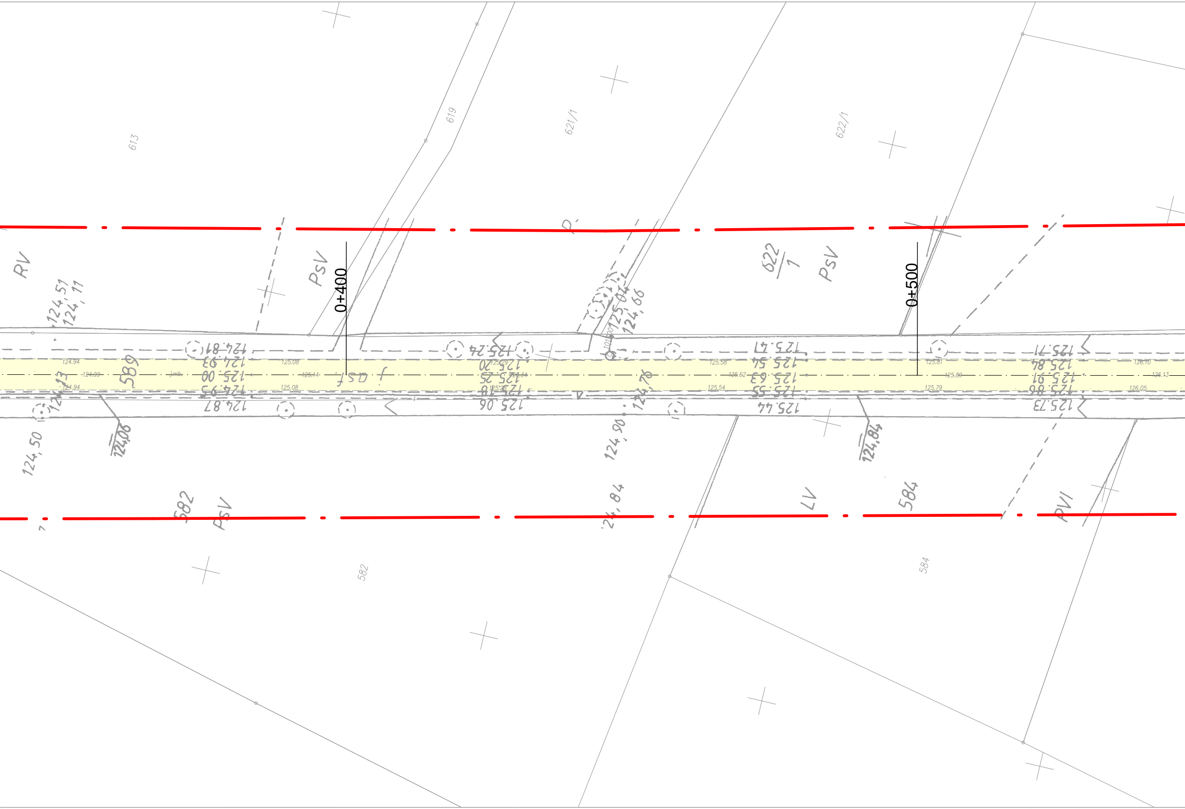
0+400
0+500
613
619
621/1
622/1
622/1
589
582
582
584
584
RV
PsV
PsV
PsV
PsV
LV
PVI
124,51
124,11
124,50
124,06
124,13
124.81
124.93
125.00
124.95
124.87
125.24
125.20
125.25
125.18
125.06
125.04
124,66
124,76
124,90
124,84
125.41
125.54
125.63
125.55
125.44
124,84
125.71
125.84
125.91
125.86
125.73
124.94
124.99
124.94
125.08
125.14
125.08
125.58
125.62
125.54
125.81
125.88
125.79
126.10
126.13
126.05

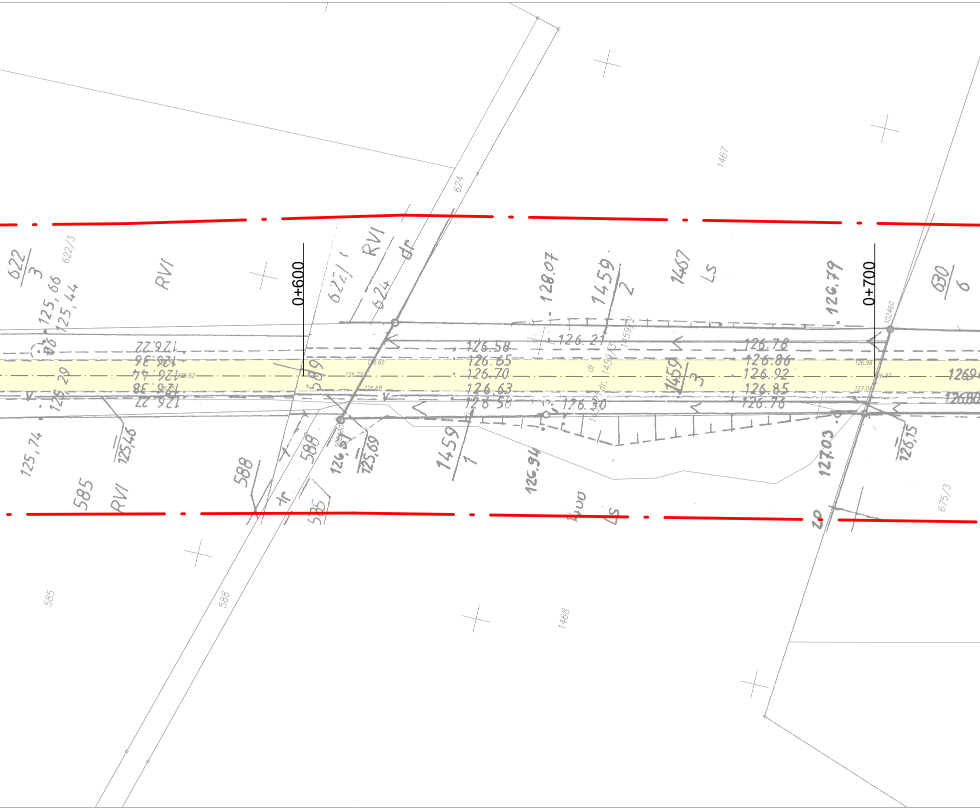
0+600
0+700
622/3
125,66
125,44
RVI
622/1
RVI
624
dr
624
128.07
1459/2
1467
Ls
126.79
630/6
1467
126.22
126.36
126.44
126.38
126.22
126.62
126.58
126.65
126.70
126.63
126.58
126.21
126.30
126.78
126.86
126.92
126.85
126.78
126.98
126.97
127.04
1269
12680
125,29
125,74
125,46
585
RVI
588
588
dr
585
589
126,51
125,69
1459/1
126.94
Ls
127.03
zo
126,15
675/3
1459/3
102460
585
588
1468

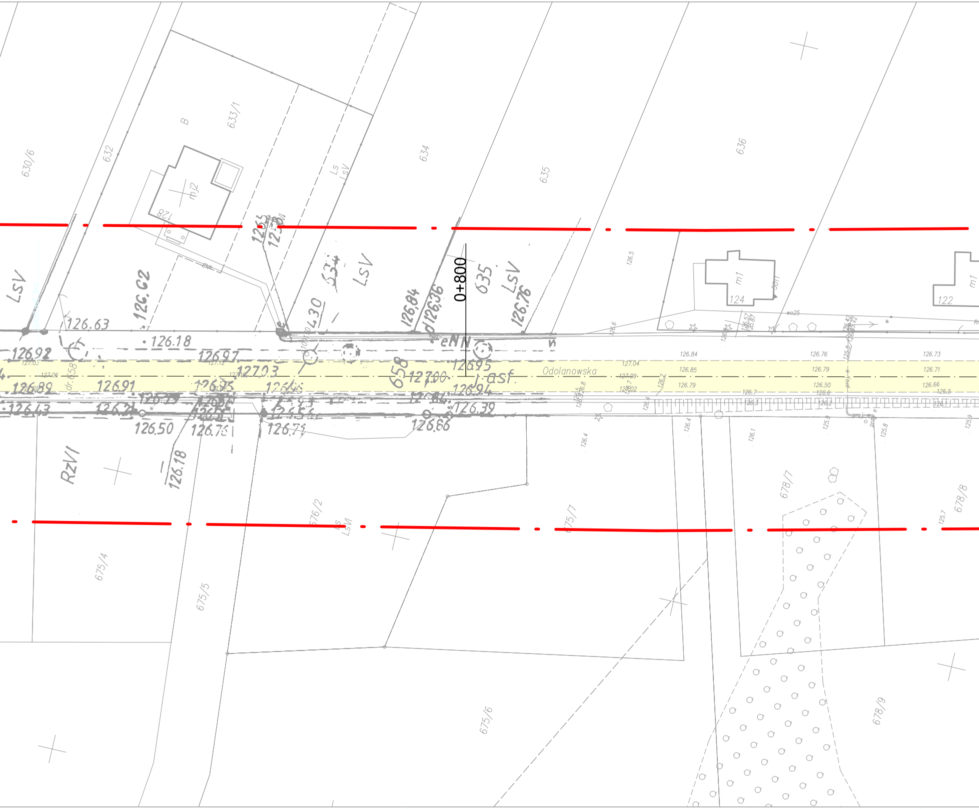

630/6
632
B
633/1
mj2
128
Ls
LsV
634
635
636
LsV
126.62
126.63
126.18
430
634
LsV
126.84
d126.36
0+800
635
LsV
126.76
126.5
m1
124
m1
122
126.92
126.97
127.03
eNN
126.95
658
127.00
J.asf.
Odolanowska
127.04
127.09
127.02
126.84
126.85
126.79
126.76
126.79
126.50
126.73
126.71
126.66
126.89
126.91
126.95
126.94
126.39
126.13
126.50
126.76
126.71
126.86
RzVI
126.18
676/2
Ls
LsVI
675/7
675/4
675/5
675/6
678/7
678/8
678/9

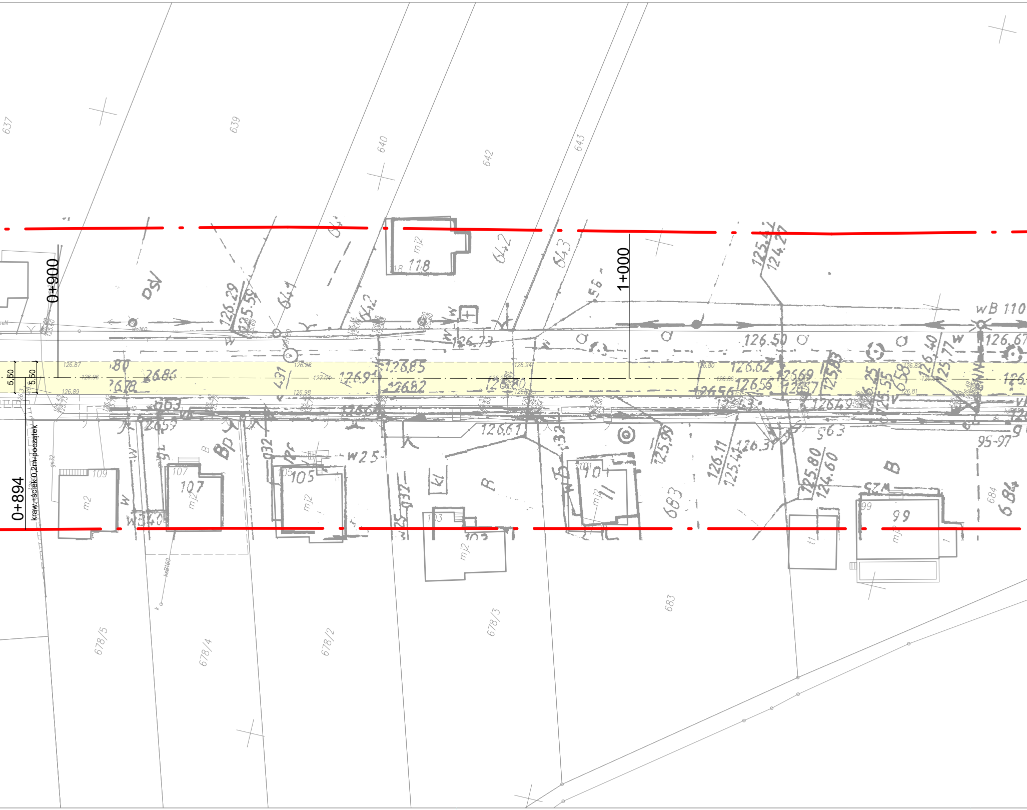
0+900
1+000
0+894
kraw.+ściek 0,2m-początek
5,50
5,50
637
639
640
642
643
678/5
678/4
678/2
678/3
683
684
126.87
126.96
126.89
126.98
127.04
126.94
126.80
126.86
126.82
126.81
126.50
126.73
126.29
125.59
126.62
126.69
126.56
126.61
125.99
126.11
125.44
126.37
125.80
124.60
126.40
125.77
126.67
wB 110
95-97
w25
107
105
109
118
99
103
101
m2
mj2
B
R
SZM
ks160

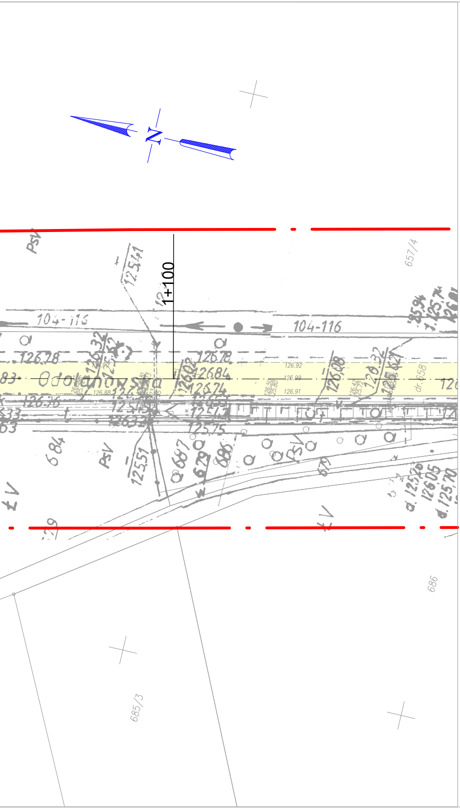

N
1+100
104-116
104-116
Odolanowska
dr. 658
657/4
686
685/3
PsV
125.51
126.78
126.84
126.74
126.92
126.99
126.91

MAPA SYTUACYJNO - WYSOKOŚCIOWA
SKALA 1:500

Województwo: wielkopolskie
Powiat: Ostrowski
Jednostka ewidencyjna: Gmina Sośnie

Obręb ewidencyjny: 301708_2.0005, Granowiec

Miejscowość: Granowiec
Numer ewidencyjny zgłoszenia pracy geodezyjnej: GGO.6640.90.2023
Numer księgi wykonawcy: 3go/2023
Nazwa układu współrzędnych prostokątnych płaskich: "2000" strefa 6

Zakres mapy: ——— - ———
Informacje o służebnościach gruntowych mających wpływ na zagospodarowanie gruntów, zlokalizowanych w granicach projektowanej inwestycji: nie badano

Ostrów Wielkopolski, dnia 10 stycznia 2023 r.

Arkusz 1(3)

WYKONAWCA

GEODEZJA - OSTRÓW
Maciej Kłakulak
ul. Chłapowskiego 7
63-400 Ostrów Wielkopolski
tel. 503-72-74-62
NIP: 622-122-99-68 R-N: 301454768

GEODETA UPRAWNIONY

mgr inż. Maciej Kłakulak
upr. zaw. nr 18667
tel. 503-72-74-62

GEODEZJA
geodezja@geodezjaostrow.pl
tel. 503 727 462

LEGENDA:

🟨	jezdnia z betonu asfaltowego

TYTUŁ RYSUNKU	PLAN SYTUACYJNY				
TEMAT	**Remont drogi nr 5335P w m. Granowiec na odc. dł. 2436 m**				
LOKALIZACJA	Jedn. ew. gm. Sośnie: obr. ew. Granowiec dz. 301708_2.0005.589; dz. 301708_2.0005.1459/3; dz. 301708_2.0005.658; dz. 301708_2.0005.987				
INWESTOR	Powiatowy Zarząd Dróg w Ostrowie Wielkopolskim ul. Staszica 1 63-400 Ostrów Wielkopolski	BRANŻA DROGOWA		DATA 01.2023	SKALA 1:500
PROJEKTANT	mgr inż. Paweł Urbański	NR UPRAWNIEN UAN 7342-42/91	NR PRZYNAL. DO IZBY WKP/BD/5341/01	PODPIS	NUMER RYS. 2.1