


# HALA TECHNOLOGICZNA

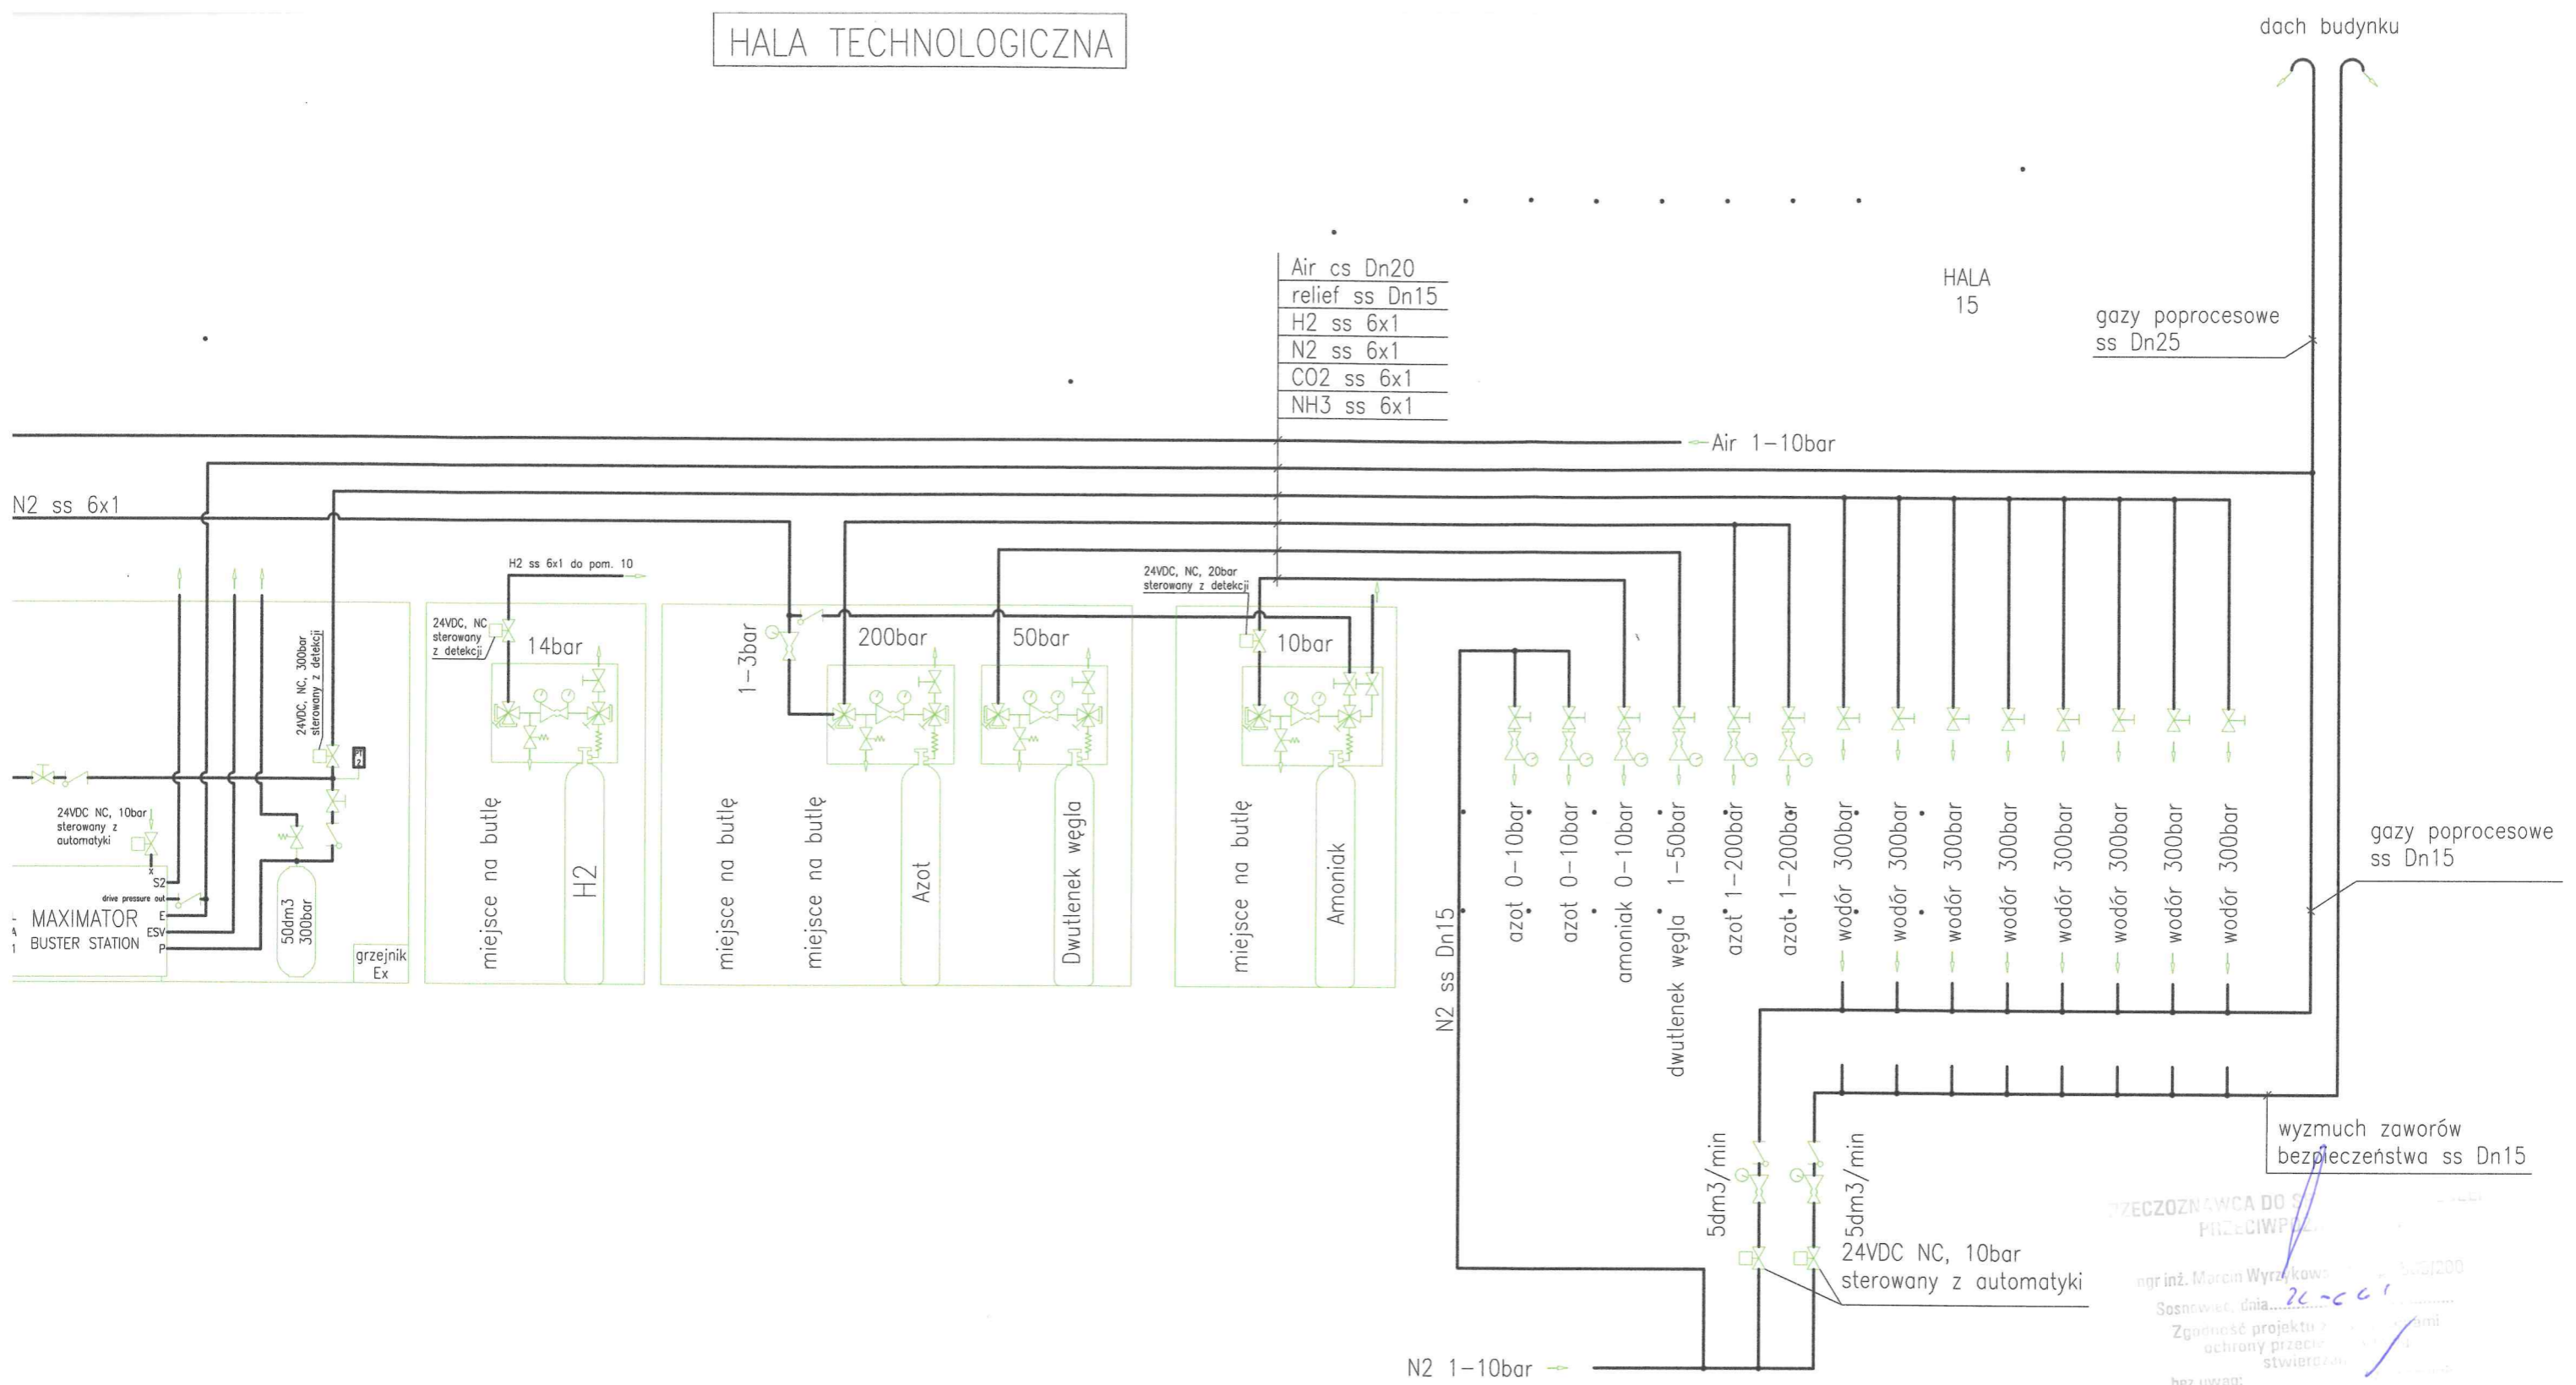

PRZECZOZNAWCA DO S  
PRZECIWP  
mgr inż. Marcin Wyrzykowski  
Sosnowiec, dnia 20-06-2008  
Zgodność projektu z przepisami  
ochrony przeciwpożarowej  
stwierdzam  
bez uwag:

<b>Inwestor :</b> Sieć Badawcza Łukasiewicz ICSO Blachownia 47-225 Kędzierzyn Koźle; ul. Energetyków 9			BELLATRIX SP. Z O.O. ul. Łazarówka 1A 41-935 Bytom		
<b>OBIEKT :</b> Sieć Badawcza Łukasiewicz <b>Adres</b> Instytut Ciężkiej Syntezy Organicznej "Blachownia" ul. Energetyków 9; 47-225 Kędzierzyn-Koźle			Przerysowywanie, uzupełnianie, zastosowanie w innych opracowaniach, udostępnianie komukolwiek wymaga zgody BELLATRIX sp. z o.o. wyrażonej pisemnie		
<b>Opracował</b>	<i>Imię i nazwisko</i> mgr inż. Janusz Piechowicz	<i>nr upr.</i> 444/02	<i>Podpis</i>	Nr rysunku : 002.20-143	
<b>Tytuł rysunku :</b> SCHEMAT INSTALACJI GAZÓW TECHNICZNYCH HALA TECHNOLOGICZNA.			<b>Nr umowy:</b> -	<b>Stadium :</b> dokumentacja wykonawcza	<b>Skala / format:</b> A3