



Kolorem fioletowym zaznaczono kostkę o grubości 8cm,
kolorem zielonym zaznaczono kostkę o grubości 10cm,
kolorem niebieskim zaznaczono kostkę trójkątną.

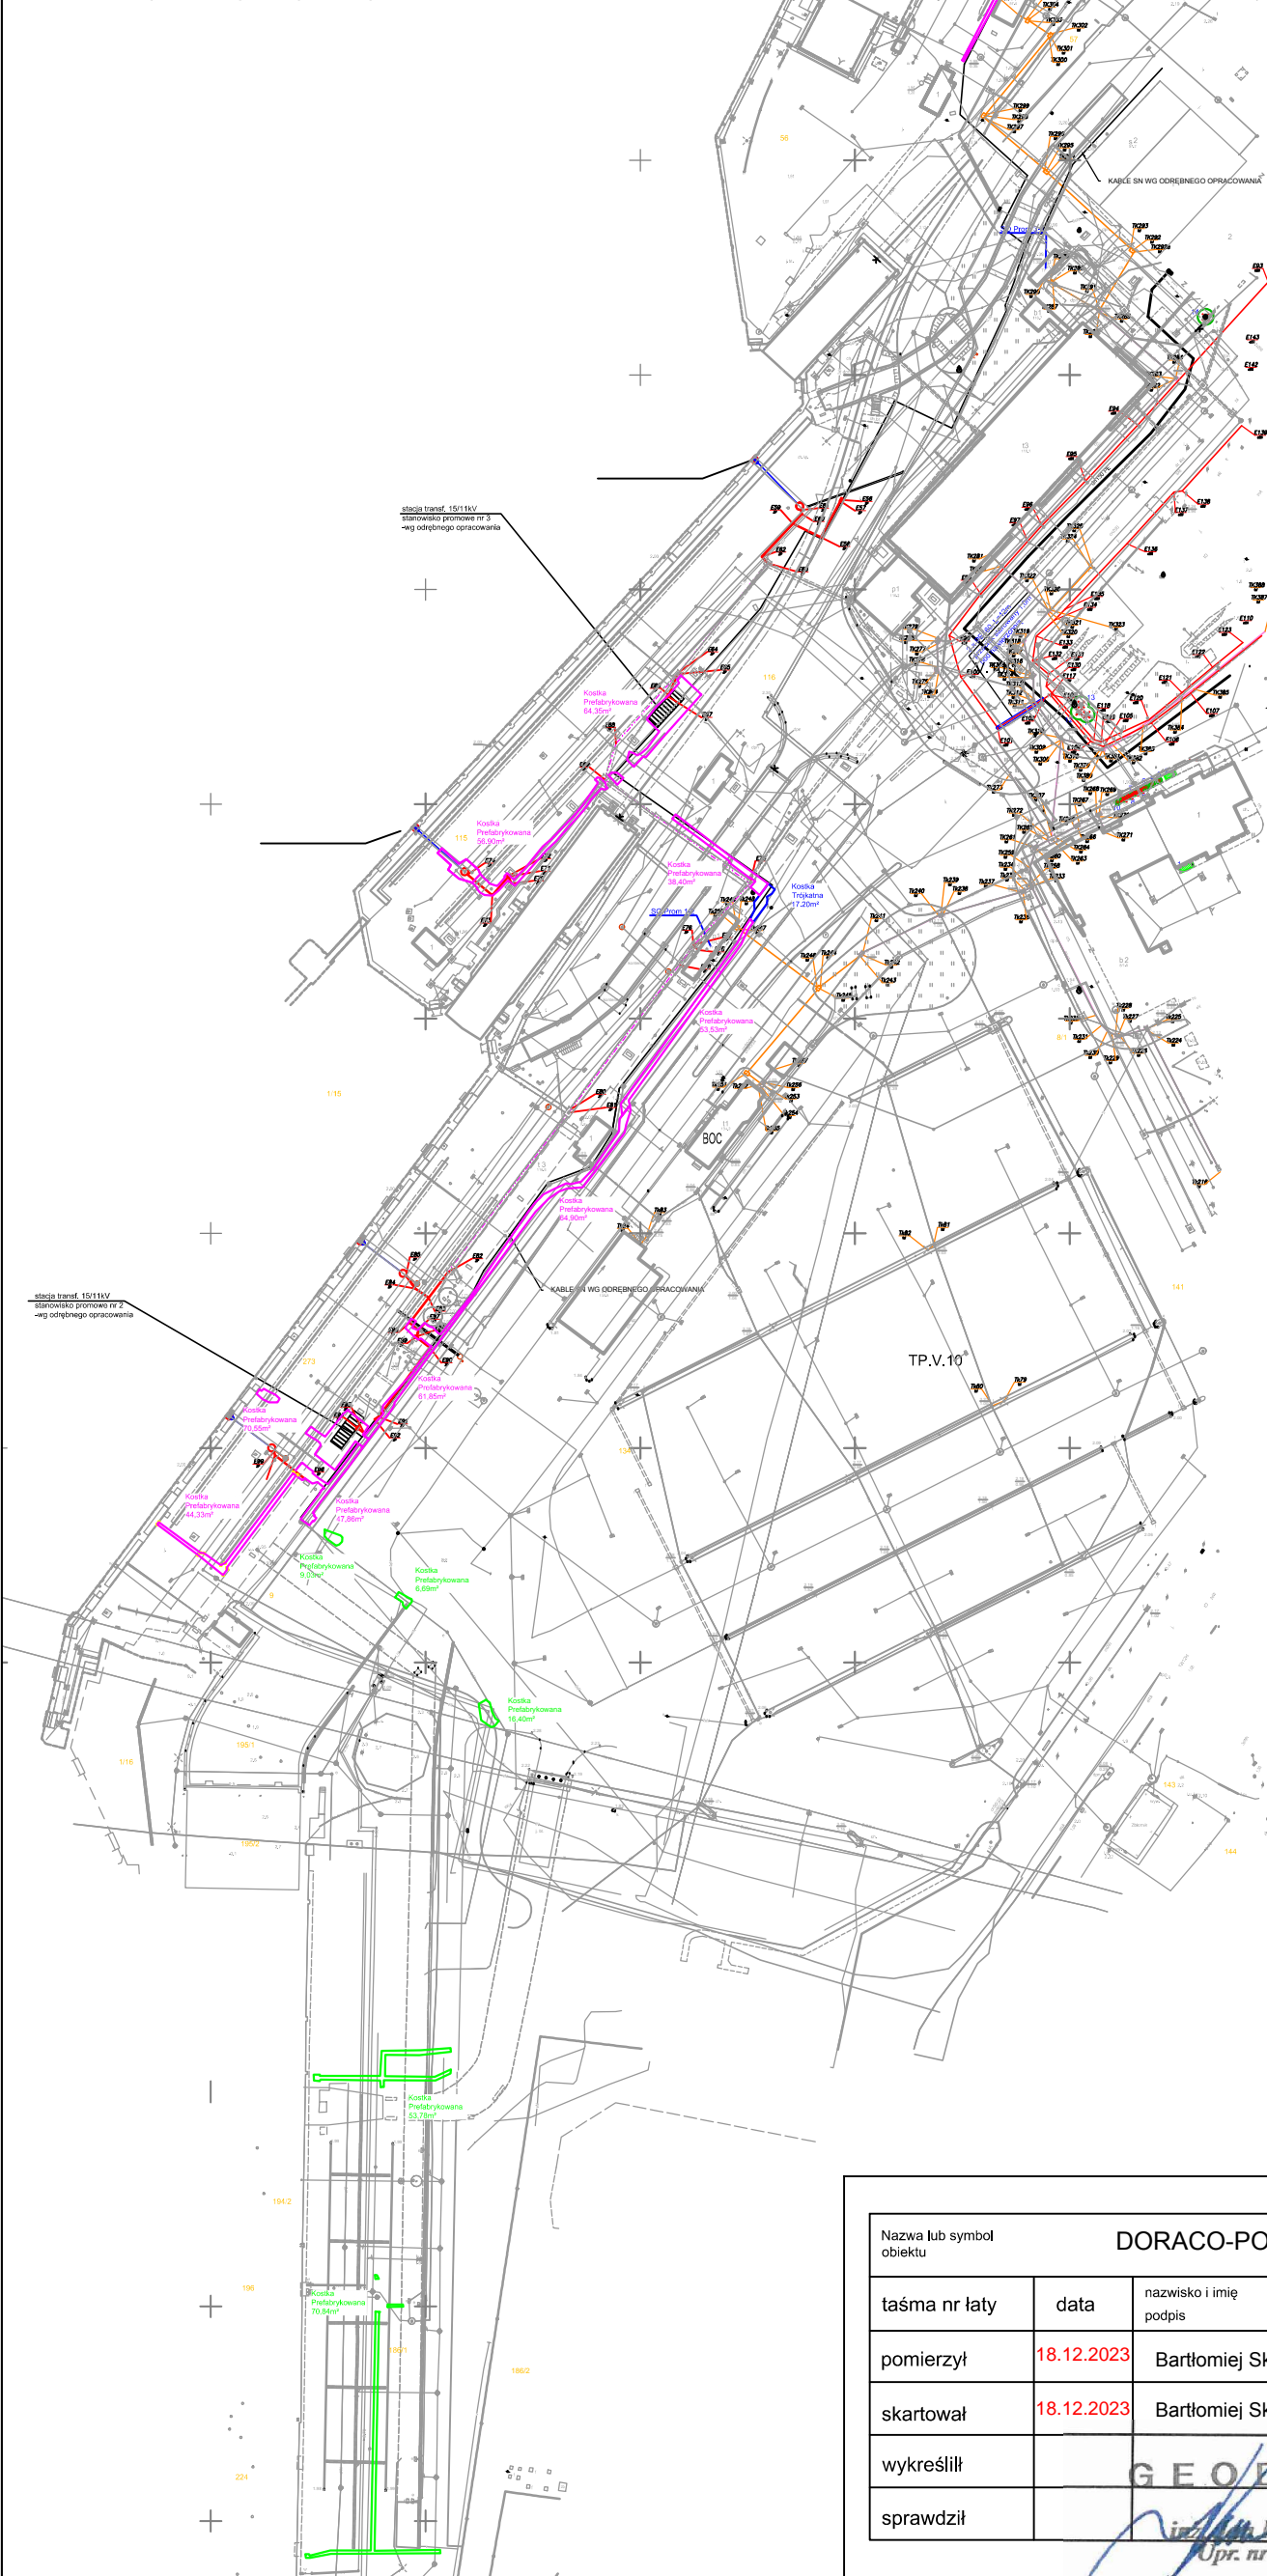

Przy liczeniu powierzchni
odtworzonej odjęto
powierzchnię urządzeń
znajdujących się na terenie
powierzchni rozebranej.

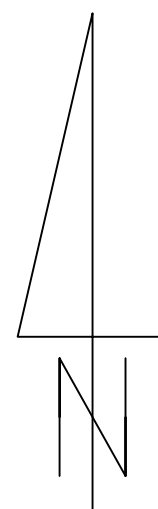

Odtworzenia nawierzchni.	
Rodzaj nawierzchni:	Ilość [m ²]:
Kostka bet. 10cm	153,86
Kostka bet.8cm	616,02
Kostka trójkątna	17,2

Nazwa lub symbol obiektu		DORACO-PORT ŚWINOUJŚCIE		Rodzaj Prac: <i>Inwentaryzacja odtworzonej nawierzchni. TPŚ - EIProfesional</i>	
taśma nr łaty	data	nazwisko i imię podpis		Nordgeo Geodezja i Kartografia inż. Michał Kmiecik ul. Taborowa 5c/11 80-171 GDANSK NIP 583-269-59-72	
pomierzył	18.12.2023	Bartłomiej Skowroński	WOJEW. ZACHODNIO-POMORSKIE	Nazwa instytucji wykonującej pomiar	
skartował	18.12.2023	Bartłomiej Skowroński	MIASTO ŚWINOUJŚCIE	I Ks rob	
wykreślił		 G E O D E T A	OBREB	szkic polowy	
sprawdził		 inż. Michał Kmiecik	TEREN	pierworys nr	