


Do wymiany 5 szt. okien, 2 pary drzwi podwójnych.



UL. WRZOSOWA 14 62-
 TEL. 063 246 78 00
 E-MAIL: TECHPLAN@

BIURO PROJEKTÓW I ZAOPRZĘDZENIA

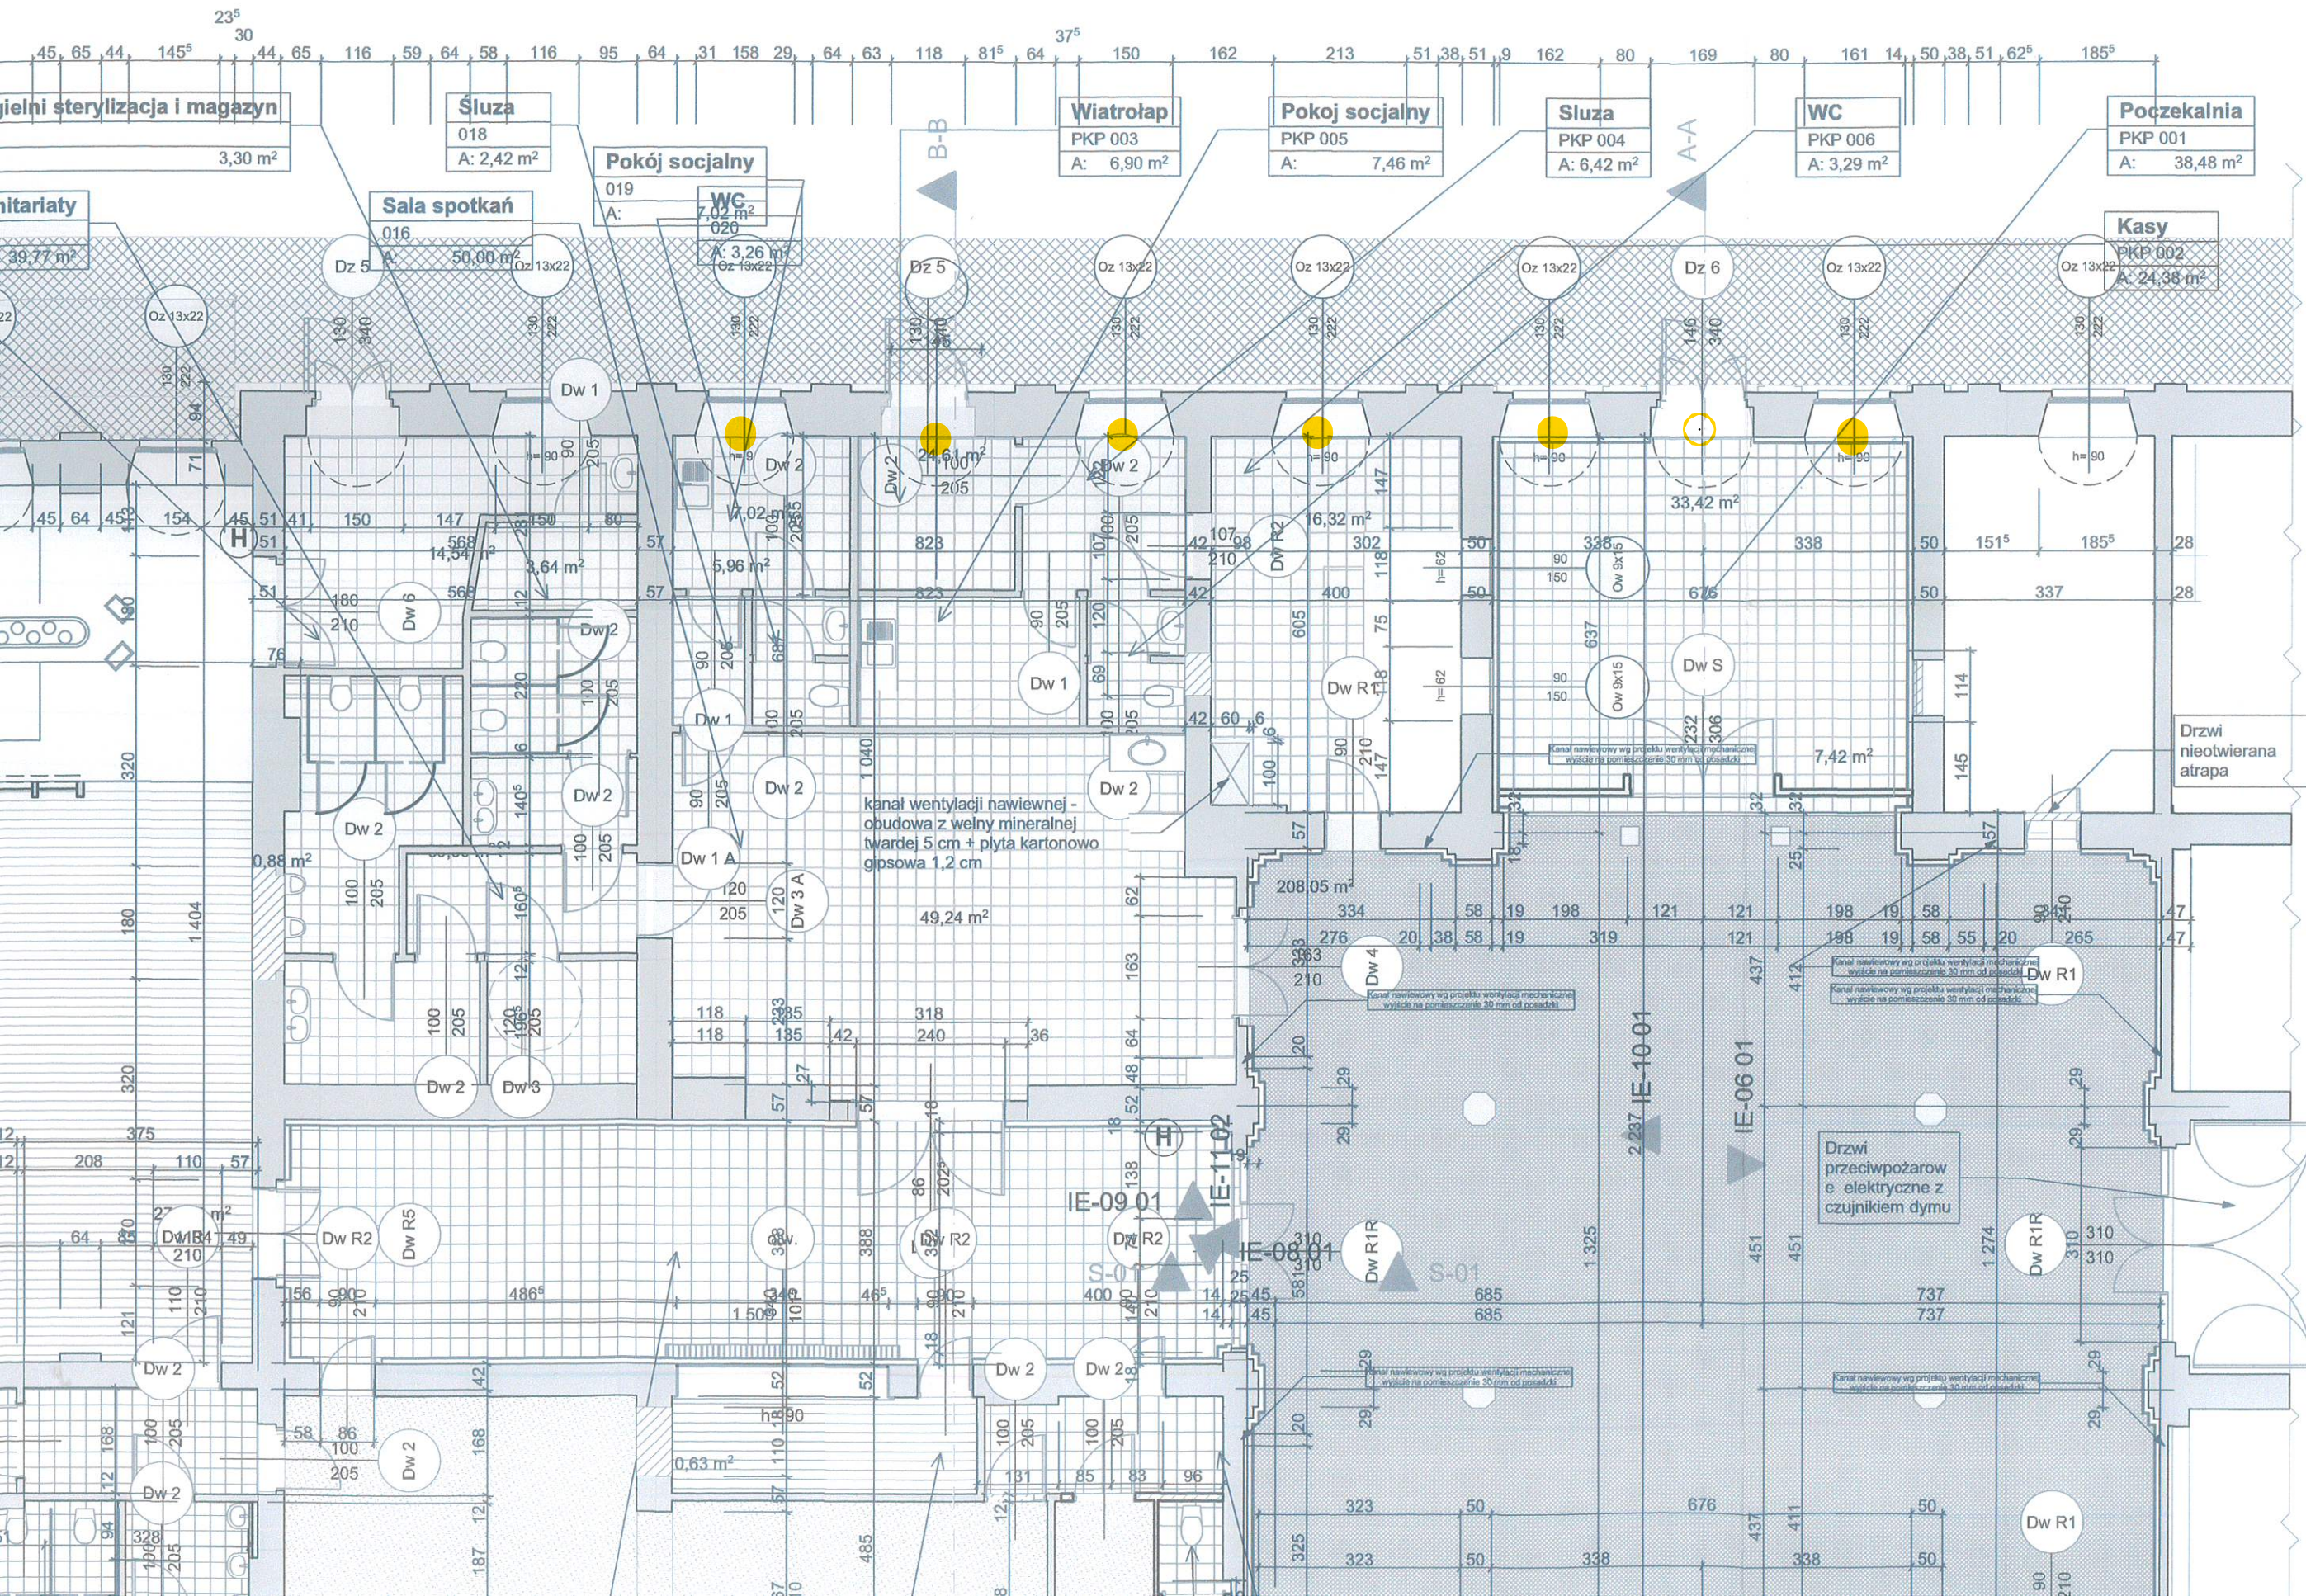

OBIEKT: Budynek dworcowy
 INWESTOR: Gmina Miejska Aleksandrów Kujawski
 87-700 Aleksandrów Kujawski ul. S-

LOKALIZACJA:
 87-700 Aleksandrów Kujawski ul. V
 działka nr. 16/10 obręb 0001 Aleks-

TEMAT:
 Przebudowa części pomieszczeń z
 kolejowego w Aleksandrowie Kujaw
 kulturalne, administracyjno - biurowe
 poczekalnię podróźnych wraz z proj
 zewnych

STADIUM: mgr inż. A
 PROJEKT BUDOWLANY
 PROJEKTOWAŁ: ARCHIT
 mgr inż arch M. Józefiak
 OPRACOWAŁ: UAR
 mgr inż arch M. Józefiak

UWAGI: mgr inż
 mgr inż arch M. Józefiak
 GENERALNY PROJEKTANT: W

DYREKTOR BIURA:
 MGR INŻ DANUTA TARACIŃSKA -

DATA OPRACOWANIA
 WERSJA RYSUNKU