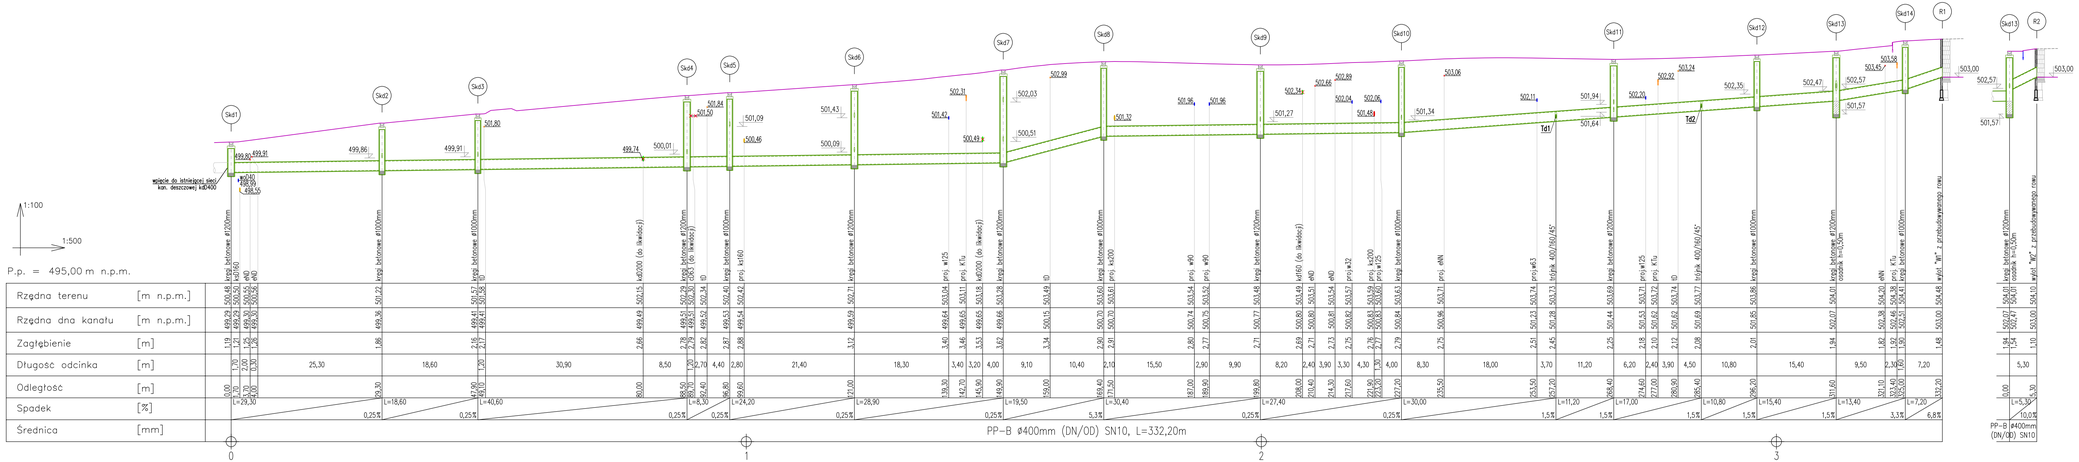

UWAGA!
1. Na profilu przedstawiono skrzyżowania projektowanych sieci z istniejącym uzbrojeniem podziemnym wykazanym na mapie. Nie wyklucza się istnienia innych, niewskazanych na mapie urządzeń podziemnych.
2. Przed przystąpieniem do robót, w miejscach skrzyżowań z projektowanymi sieciami, należy dokładnie zlokalizować sytuacyjnie oraz wysokościowo istniejące uzbrojenie podziemne (wykonać przekopy kontrolne). W przypadku stwierdzenia istotnych rozbieżności między stanem projektowanym a rzeczywistym i braku możliwości wykonania projektowanej kanalizacji w przedstawiony sposób, należy powiadomić projektanta i uzgodnić alternatywny sposób rozwiązania kolizji z istniejącym uzbrojeniem.
3. Przy skrzyżowaniach z kablami energetycznymi i telefonicznymi należy nałożyć rury ochronne dwudzielne o długości wynikającej z lokalizacji skrzyżowania
4. Ułożenie kanałów należy wykonać na odpowiednio przygotowanej podsypce, zgodnie z opisem technicznym.

Inwestor / Zamawiający	**Gmina Lubawka** **Plac Wolności 1** **58- 420 Lubawka**
Jednostka projektowa / wykonawca	**USŁUGI MONTAŻOWO BUDOWLANE** **A.J.M. Artur Gawłowski** 58-400 Kamienna Góra, Czadrów 1A Tel.75 64 94 256 fax 75 64 94 255 www.ajm-gawlowski.pl NIP 695-116-20-04 REGON 021820008
Stadium **Projekt budowlany PZT**	Zadanie **Przebudowa wraz z rozbudową drogi gminnej w ramach zadania pn. : "Budowa i Modernizacja drogi gminnej przy ul. Kolonia w Chełmsku Śląskim"**
Nr tomu **I**	Lokalizacja inwestycji ul. Kolonia, Chełmsko Śląskie, gmina Lubawka działki nr 56/2, 56/1, 59/1, 54/29, 41, 40/8, 54/2, 54/36, 54/35, 52/2, 51/9, 51/11, 51/6, 51/14, 37/31, 51/8, 45/7, 359/1, 45/9, 42 obręb 0004 Chełmsko Śląskie
Branża **Sanitarna**	Tytuł rysunku **Profil sieci kanalizacji deszczowej**

Stanowisko	Imię i nazwisko	Nr uprawnień	Podpis
Projektant br. sanitarna	mgr inż. Ewa Agata Nowak	135/02/DUW	
Asystent br. sanitarna	mgr inż. Marcin Dunowski		

Stadium	Rewizja	Skala	Data	Branża	Nr rys.
PZT	**00**	**1:100/500**	**04.2024**	**IS**	**6/S**