


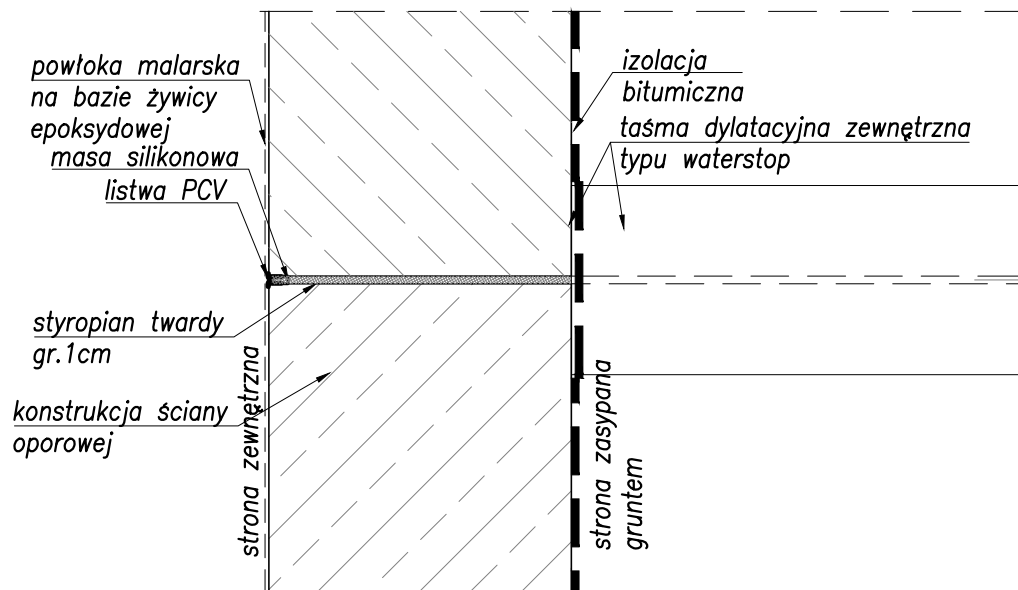


SZCZEGÓŁ DYLATACJI ŚCIANY OPOROWEJ

SKALA 1:10



Zamawiający:		 Dyrekcja Rozbudowy Miasta Gdańska ul. Żaglowa 11 80-560 Gdańsk		
Wykonawcy:		Multiconsult Multiconsult Polska sp. z o.o. ul. Bonifratska 17 00-203 Warszawa		
Nazwa przedsięwzięcia budowlanego: „PRZEBUDOWA ULICY KIELNIEŃSKIEJ W GDAŃSKU NA ODCINKU OD OBWODNICY DO WIADUKTU KOLEJOWEGO”				
Nazwa zadania: „ROZBUDOWA I BUDOWA UL. KIELNIEŃSKIEJ W GDAŃSKU NA ODCINKU OD OBWODNICY DO WIADUKTU KOLEJOWEGO (UL. DRAWSKA) Z BUDOWĄ ODCINKA UL. NOWA KOZIOROŻCA”				
Stadium:		PROJEKT WYKONAWCZY		
Nazwa opracowania:		PROJEKT WYKONAWCZY TOM 4.1 - OBIEKTY INŻYNIERYJNE - Projekt ściany oporowej		
Branża: Obiekty inżynierijne	Tytuł rysunku: Ściana oporowa - szczegół dylatacji			
<i>Funkcja</i>	<i>Imię i nazwisko</i>	<i>Specjalność</i>	<i>Nr uprawnień budowlanych</i>	<i>Podpis</i>
Projektant/Koordynator:	mgr inż. Tomasz Kammer	konstr. - budowlana	341/Gd/2002	
Projektant:	mgr inż. Agnieszka Kalinowska	mostowa	POM/0253/POOM/10	
Sprawdzający:	mgr inż. Krystyna Czechowicz	konstr. - budowlana	190/Gd/01	
Nr umowy: 443/2018-I/PN/188/18	Data opracowania: 03.2022 r.	Wersja: 1.0	Skala: 1:10	Nr rysunku: 4665-PW-4-1-5