


UWAGI:

- Brak wskazania na rysunku technicznym elementu, którego zastosowanie wynika ze znanych lub powszechnie przyjętych rozwiązań w zakresie sztuki budowlanej, nie zwalnia wykonawcy z konieczności skalkulowania i zastosowania takiego elementu w porozumieniu z Inwestorem, a także z projektantem i kierownikiem budowy.
- Każdy składnik projektowany należy rozpatrywać i rozpoznawać w dokumentacji w kontekście wszystkich rysunków, które do tego składnika się odnoszą, z uwzględnieniem wszystkich opisów technicznych i zasad sztuki budowlanej.
- Konstrukcję należy wykonać zgodnie z Polskimi Normami, "Warunkami Technicznymi Wykonania i Odbioru Robót Budowlano-Montażowych" opracowanymi przez Instytut Techniki Budowlanej oraz zasadami wiedzy i sztuki budowlanej.
- Wszystkie prawa zastrzeżone. Kopiowanie, reprodukcowanie i rozpowszechnianie bez zgody AUTORA projektu zabronione.

 PROSIA FORMA WIKTORIA ZYGOWSKA Turza 13 62-110 Damasławek		NIP 766 200 49 40 tel. 725 150 766 / 600 418 863 prostaforma.wz@gmail.com
Obiekt:	Remont dachu budynku zlokalizowanego na działce nr 570/2 w miejscowości Janowiec Wielkopolski, gmina Janowiec Wielkopolski	
Temat rys.:	RZUT POŁACI DACHOWEJ	
Inwestor:	GMINA JANOWIEC WIELKOPOLSKI ul. Gnieźnieńska 3, 88-430 Janowiec Wielkopolski	
Projektant architektura:	mgr inż. arch. Mateusz ZACHARKO Uprawnienia budowlane do projektowania bez ograniczeń w specjalności architektonicznej nr 11/KPOKK/2023, KP-0391	Data: 12.03.2024r. Studium: PT Branża: ARCHITEKTURA
Opracował:	inż. Krzysztof GAJEWSKI Specjalność: budownictwo ogólne, projektowanie użytkowe	Rys nr: A1 Skala: 1:100

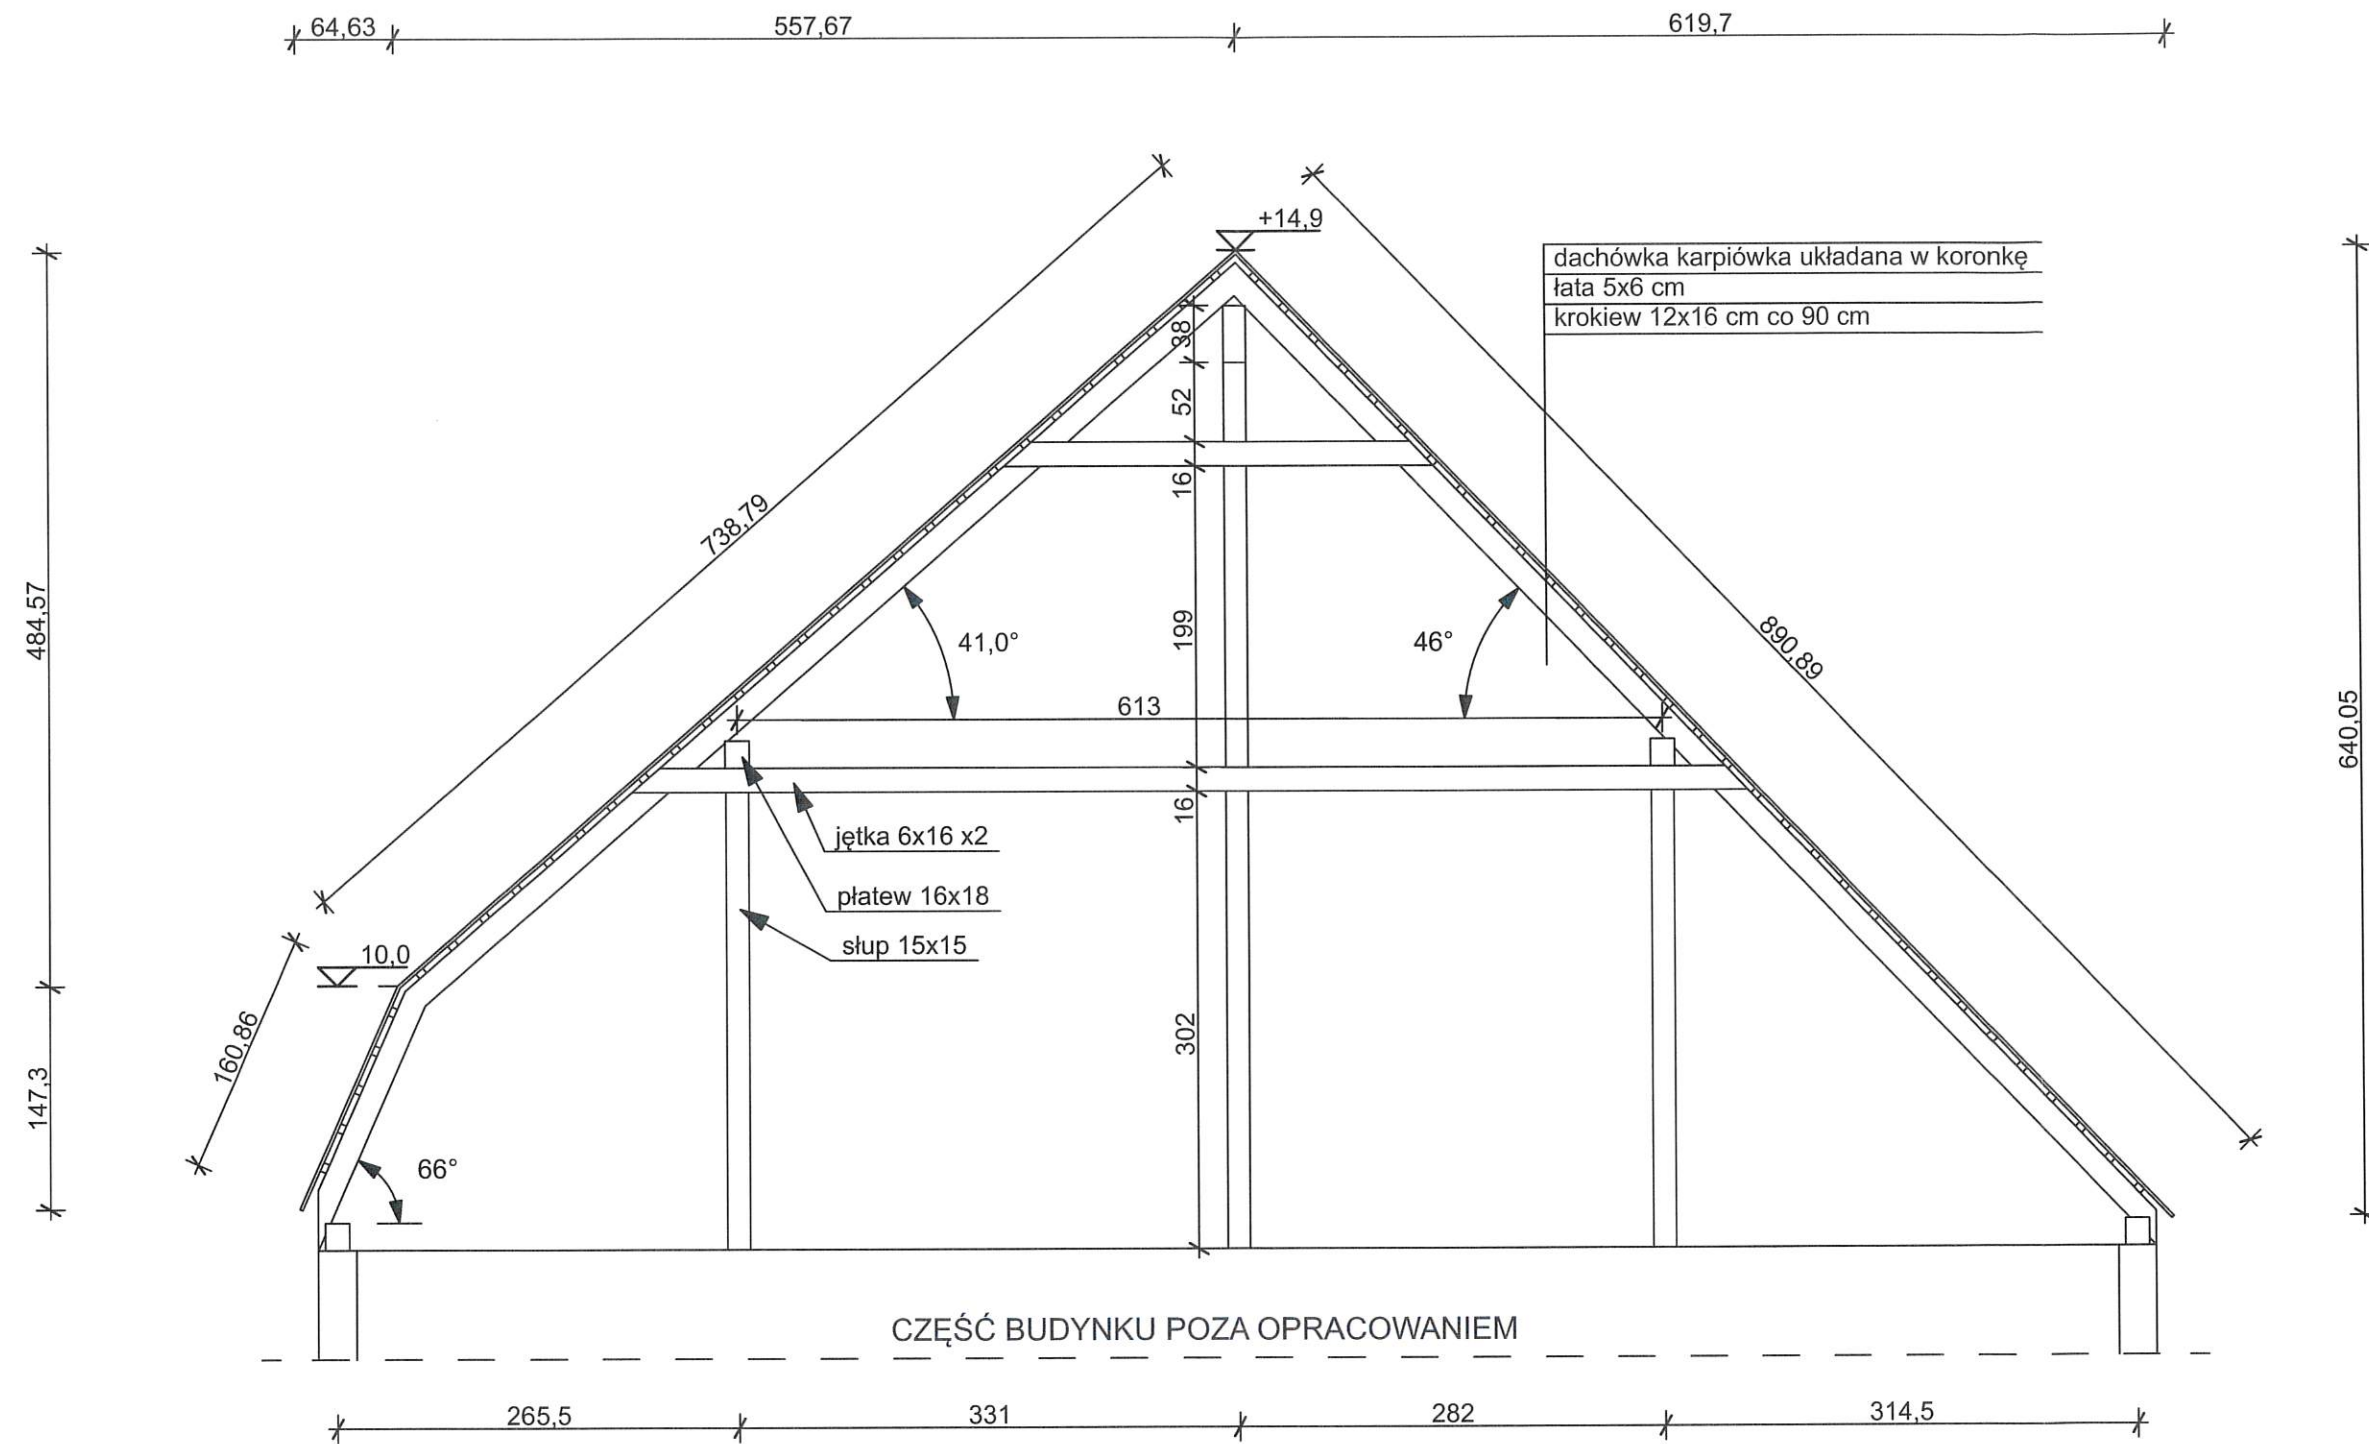


dachówka karpiówka układana w koronkę
 łąta 5x6 cm
 krokiew 12x16 cm co 90 cm

jętka 6x16 x2
 płatew 16x18
 słup 15x15

CZĘŚĆ BUDYNKU POZA OPRACOWANIEM

UWAGI:

- Brak wskazania na rysunku technicznym elementu, którego zastosowanie wynika ze znanych lub powszechnie przyjętych rozwiązań w zakresie sztuki budowlanej, nie zwalnia wykonawcy z konieczności skalkulowania i zastosowania takiego elementu w porozumieniu z Inwestorem, a także z projektantem i kierownikiem budowy.
- Każdy składnik projektowany należy rozpatrywać i rozpoznawać w dokumentacji w kontekście wszystkich rysunków, które do tego składnika się odnoszą, z uwzględnieniem wszystkich opisów technicznych i zasad sztuki budowlanej.
- Konstrukcję należy wykonać zgodnie z Polskimi Normami, "Warunkami Technicznymi Wykonania i Odbioru Robót Budowlano-Montażowych" opracowanymi przez Instytut Techniki Budowlanej oraz zasadami wiedzy i sztuki budowlanej.
- Wszystkie prawa zastrzeżone. Kopiowanie, reprodukcje i rozpowszechnianie bez zgody AUTORA projektu zabronione.

 PROSTA FORMA WIKTORIA ZYGOWSKA Turza 13 62-110 Damasławek		NIP 766 200 49 40 tel. 725 150 766 / 600 418 863 prostaforma.wz@gmail.com
Obiekt:	Remont dachu budynku zlokalizowanego na działce nr 570/2 w miejscowości Janowiec Wielkopolski, gmina Janowiec Wielkopolski	
Temat rys.:	PRZEKRÓJ A-A	
Inwestor:	GMINA JANOWIEC WIELKOPOLSKI ul. Gnieźnieńska 3, 88-430 Janowiec Wielkopolski	
Projektant architektura:	mgr inż. arch. Mateusz ZACHARKO Uprawnienia budowlane do projektowania bez ograniczeń w specjalności architektonicznej nr 11/KPOKK/2023, KP-0391	Data: 12.03.2024r. Studium: PT Branża: ARCHITEKTURA
Opracował:	inż. Krzysztof GAJEWSKI Specjalność: budownictwo ogólne, projektowanie użytkowe	Rys nr: A2 Skala: 1:50