


# SCHEMAT TECHNOLOGICZNY

## INSTALACJA ZAGĘSZCZANIA OSADÓW NADMIERNYCH

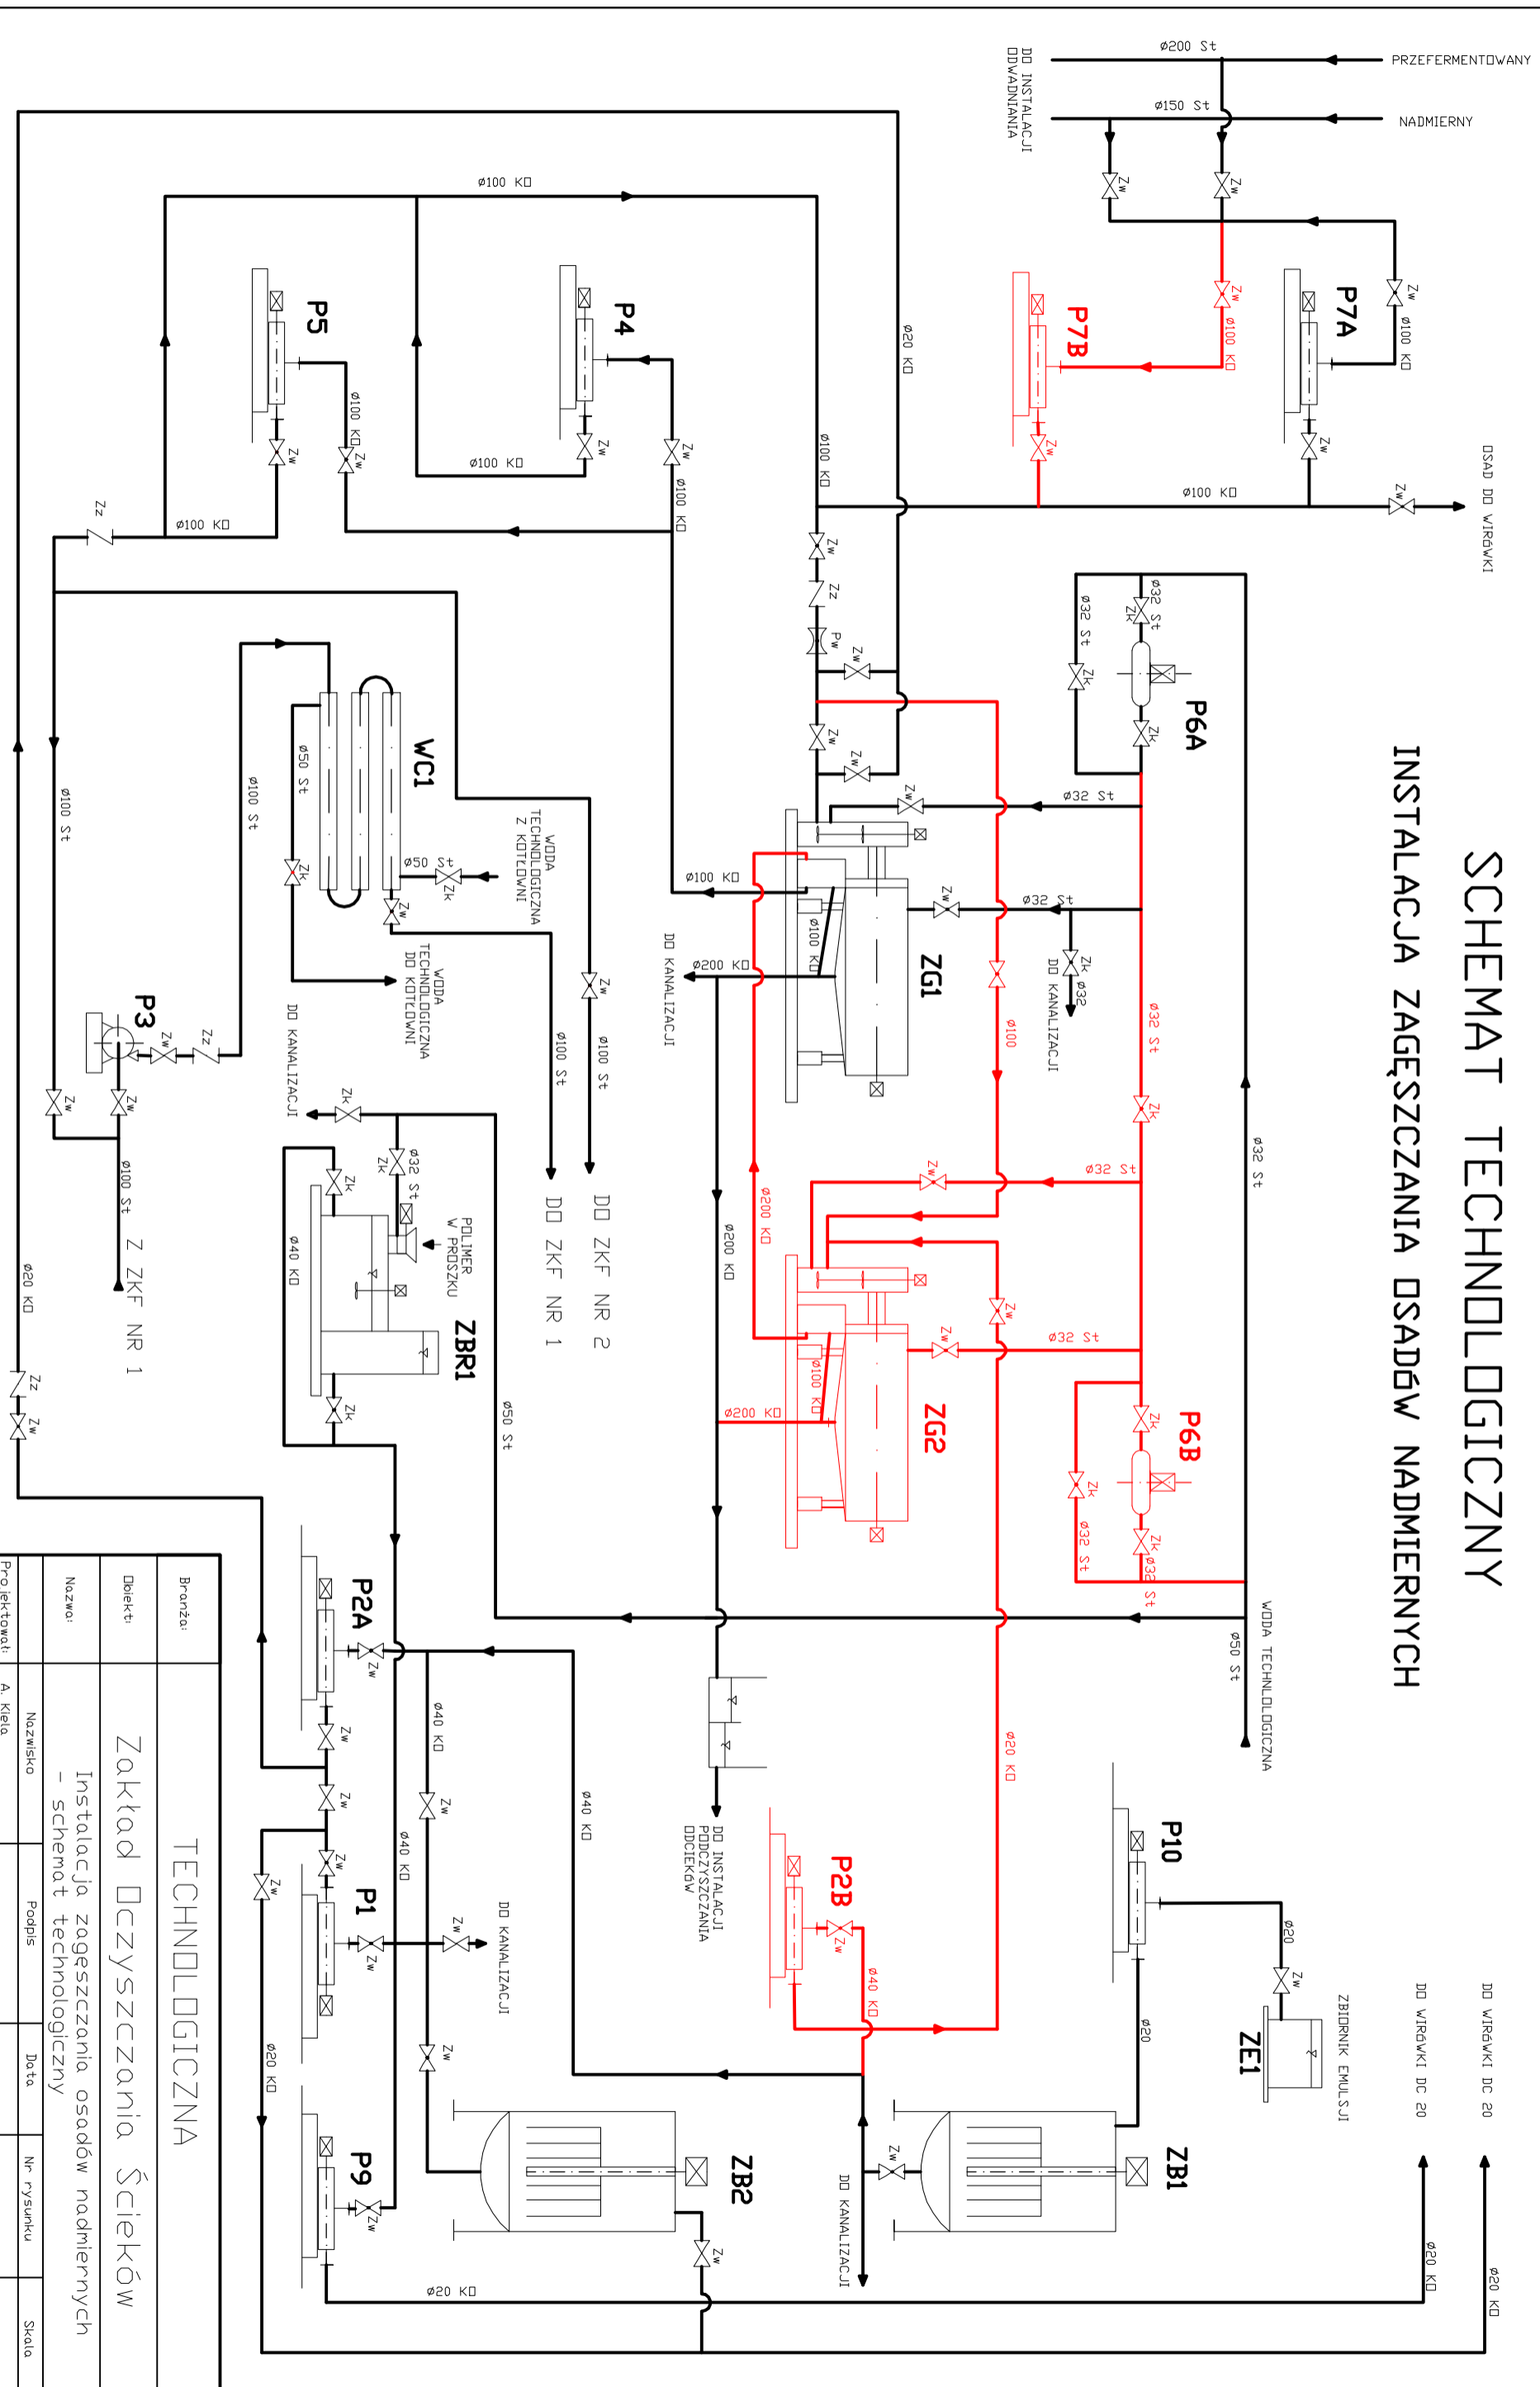

<b>TECHNOLOGICZNA</b>				
<b>Zakład Oczyszczania Ścieków</b>				
<b>Instalacja zagęszczania osadów nadmiernych</b>				
<b>- schemat technologiczny</b>				
Branożoł:				
Dzielnictwo:				
Nazwa:				
Projektant:	A. Kieła	Podpis:		Data:
Kreślił:	K. Kochan			
		Nr rysunku:		Skala: