Droga do oczyszczalni

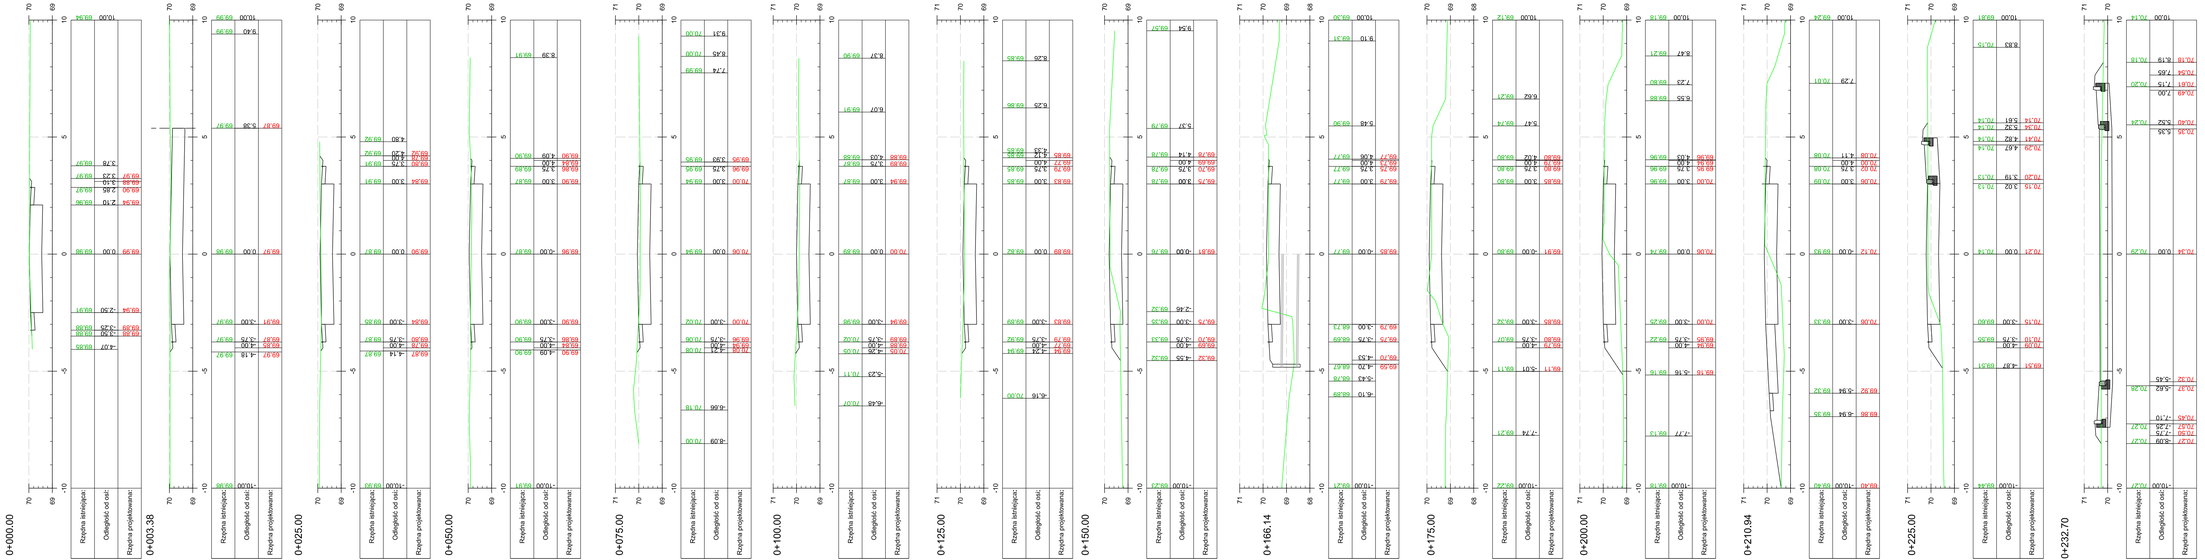

LEGENDA

teren istniejący

projektowane

Inwestor:

GMINA NOWA WIEŚ WIELKA
ul. Ogrodowa 2
86-060 Nowa Wieś Wielka

Jednostka projektowa:

BIURO INŻYNIERII DROGOWEJ "BID" S.C.
Agnieszka Szczuraszek-Kostencka, Paweł Szczuraszek
ul. Strusia 17, 85-447 Bydgoszcz

Nazwa obiektu:

Rozbudowa drogi do oczyszczalni ścieków w Brzozie

Nr rysunku: 6.1

Branża: drogowa

Stadium: Pzt

Skala: 1:500

Data: Marzec 2020

Tytuł rysunku: przekroje poprzeczne - do oczyszczalni

Funkcja:	Imię i nazwisko:	Specjalność i zakres uprawnień numer uprawnień:	Podpis:
Projektant:	mgr inż. Paweł Szczuraszek	w specjalności drogowej ograniczonej projektowanie bez ograniczeń numer uprawnień:	
Asystent projektanta:	mgr inż. Maciej Feder		
Sprawdzający:	mgr inż. Agnieszka Szczuraszek-Kostencka	w specjalności drogowej ograniczonej projektowanie bez ograniczeń numer uprawnień:	