

YKY 5x6mm²; L=1mb

ZKP (warunki P/21/10352)

ENERGA OPERATOR SA

Oddział w Olsztynie
Rejon Dystrybucji w Szczycinie ul. Polna 28

Uzgodnienie nr P/21/103325
Uzgodnia się lokalizację szafki złączowo-pomiarowej
zasilającej w energię elektryczną Prze pom pom znie


na działce nr 136.1
w miejscowości Małszewo

gm. Jedwabno Lokalizacja ww. szafki
może ulec zmianie w przypadku braku możliwości uzyskania
przez ENERGA-OPERATOR SA Oddział w Olsztynie na etapie
opracowania dokumentacji technicznej zgody na budowę
sieci elektroenergetycznej zasilającej ww. obiekt. W przypadku
wystąpienia ww. sytuacji ENERGA-OPERATOR SA Oddział
w Olsztynie uzgodni zmianę lokalizacji szafki.

01 LUT 2022

Przewidywany wymiar złącza w rzucie pionowym
wynosi 80 x 25 cm.
Wymiar złącza może ulec zmianie
na etapie projektowania.

Technik ds. Przyłączeń
Michał Krajewski

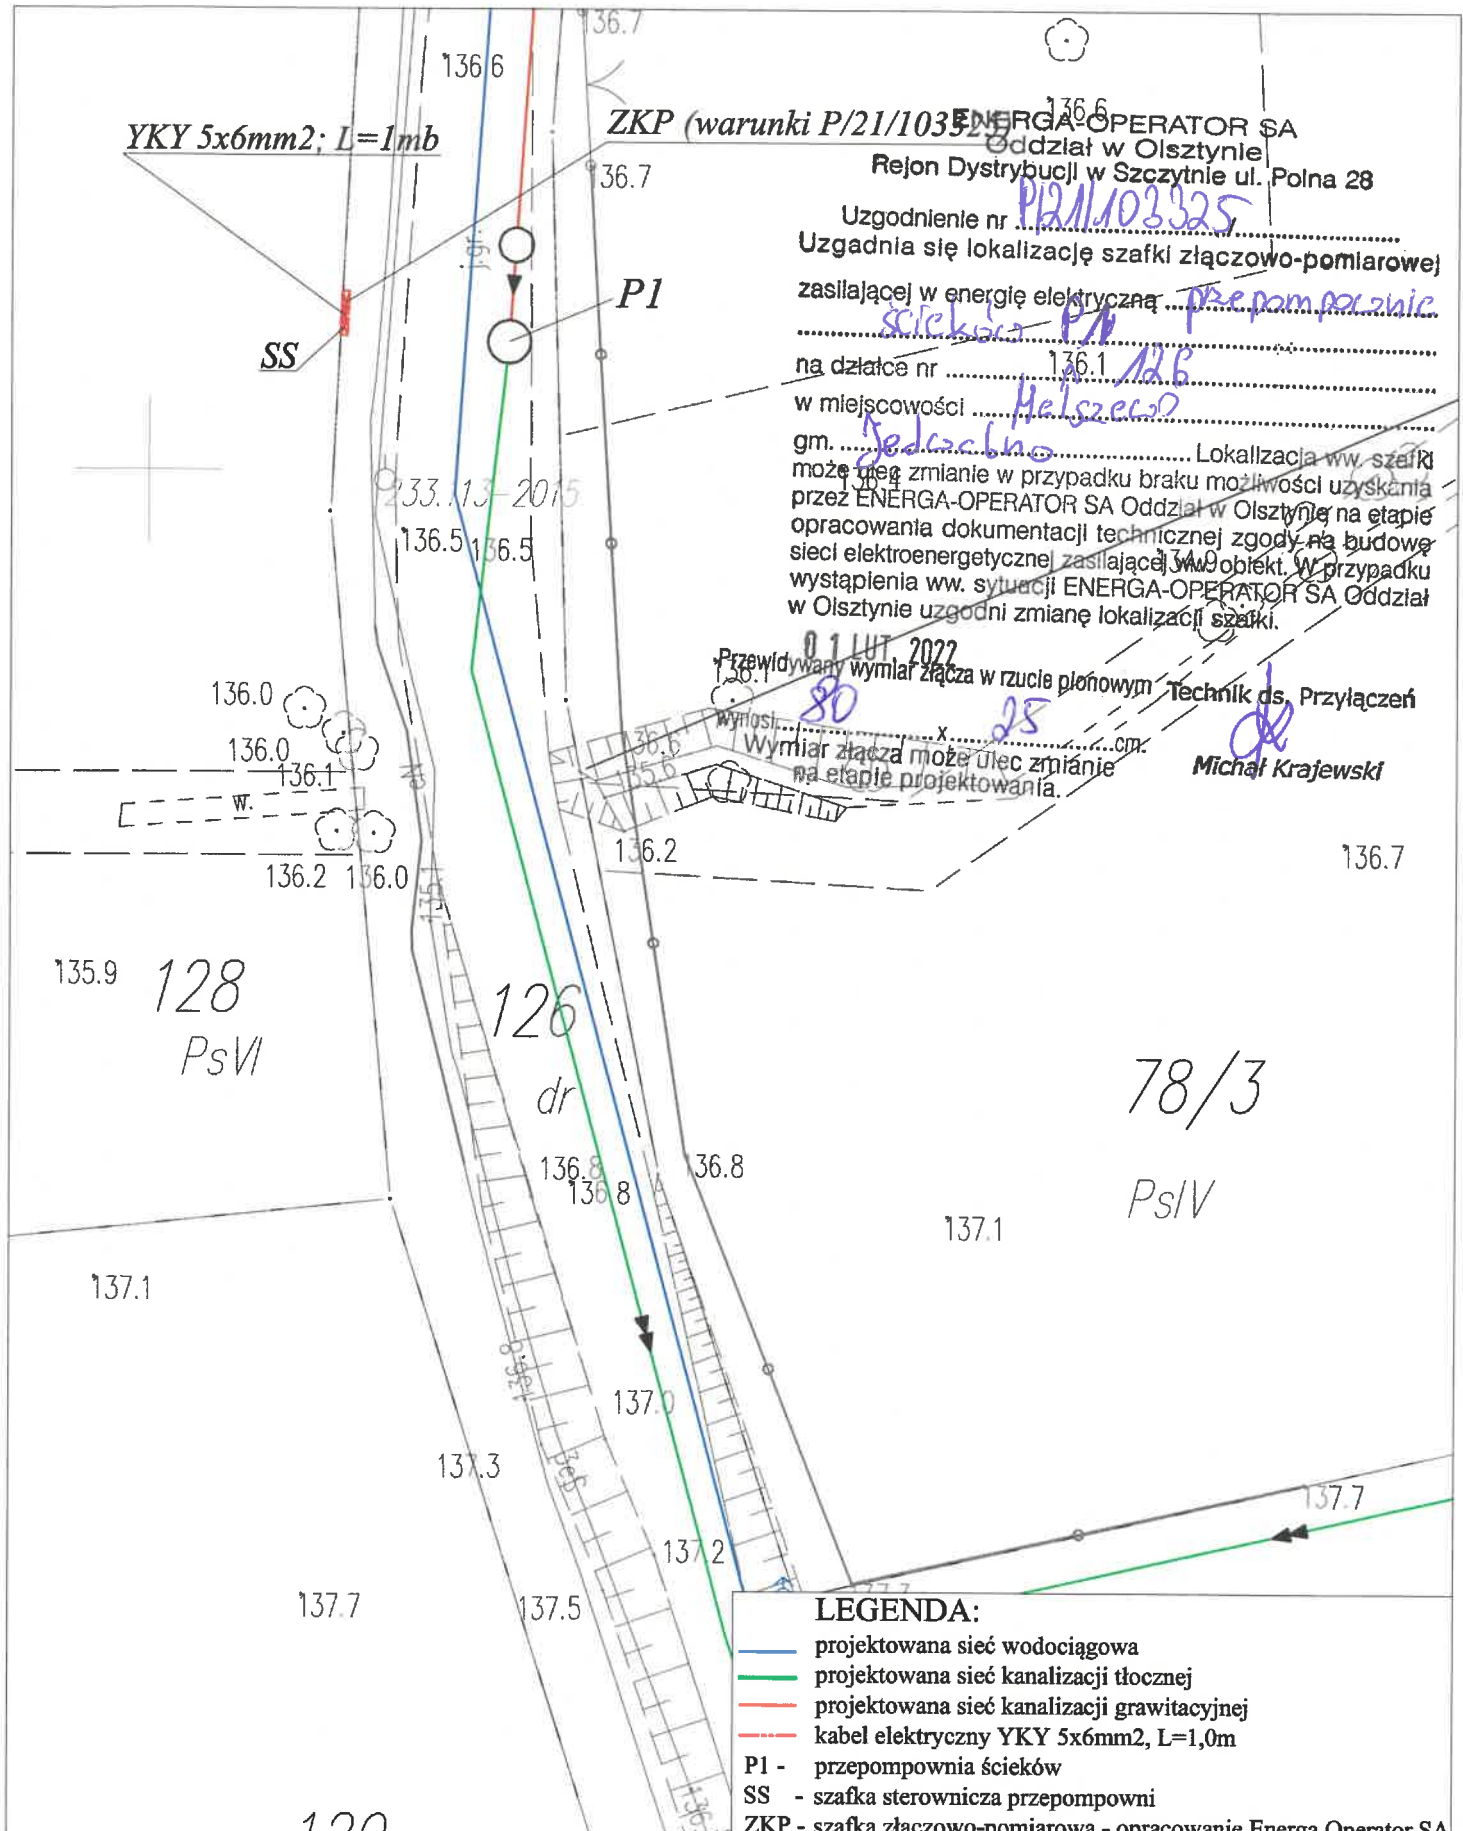

LEGENDA:

- projektowana sieć wodociągowa
- projektowana sieć kanalizacji tłocznej
- projektowana sieć kanalizacji grawitacyjnej
- - - kabel elektryczny YKY 5x6mm², L=1,0m
- P1 - przepompownia ścieków
- SS - szafka sterownicza przepompowni
- ZKP - szafka złączowo-pomiarowa - opracowanie Energa Operator SA

Biuro Projektów Inżynierskich Sp. z o.o. Sp. k. 12-100 Szczycino ul. B. Chrobrego 1 tel. 503-153-643		BUDOWA SIECI WODOCIĄGOWEJ I SIECI KANALIZACJI SANITARNEJ W MIEJSCOWOŚCI MAŁSZEWO	Nr rys. E-1
		Przedmiot rysunku: Zagospodarowanie terenu - przepompownia P1	skala: 1:250
		Inwestor: Gmina Jedwabno, ul. Warmińska 2, 12-122 Jedwabno	data: 22.11.2021
Stanowisko Projektant	Imię i nazwisko mgr inż. Jacek Dziatkowiak	numer uprawnień WAM/0088/PWOE/13	podpis