


BUD. MIESZKALNO PRZY UL. ZŁOTEJ 81
PROJ. INST. GAZOWEJ

PROJ. ING. BUDOWLANEJ
DR. POL. TRACIELEWSKI

Przejście rurociągu gazowego przez dachosty
Należy stalowej wypełnionej masą bitumiczną

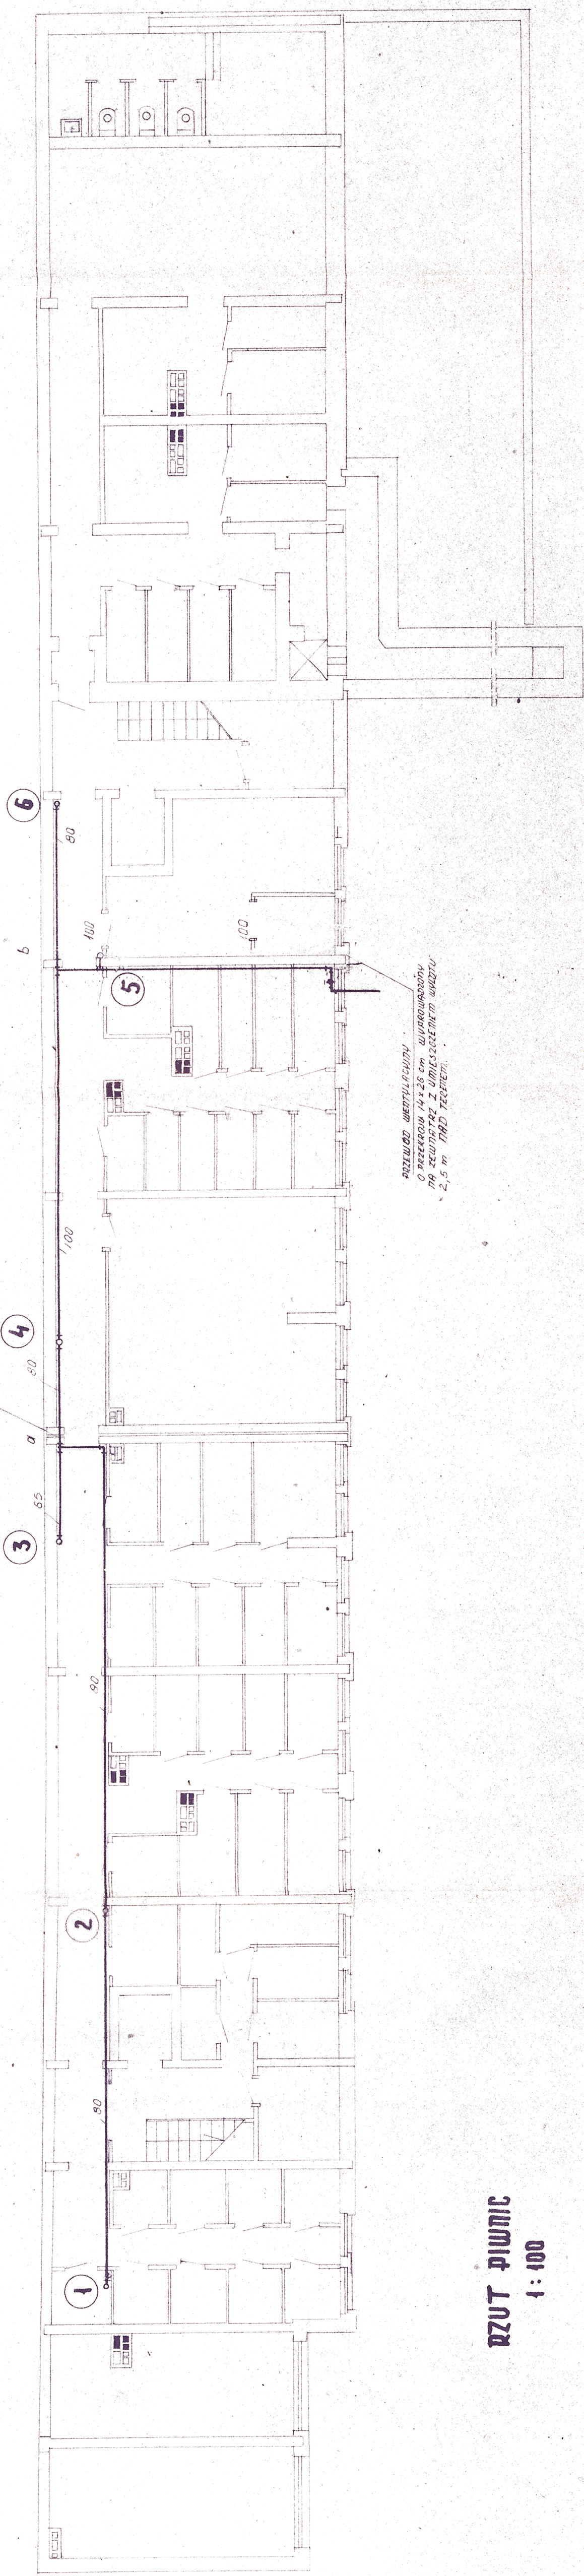

Przewód wentylacyjny
o przekroju 14 x 25 cm. Wprowadzony
na zewnątrz z umieszczeniem w dachu
2,5 m nad terenem.

RZUT PIWNIC
1:100