


Województwo: wielkopolskie
Powiat: m.Leszno
Gmina: Leszno
Jednostka ewidencyjna: 306301_1 Leszno
Obreb: 306301 1.0002 LESZNO

K.

16. 08. 2018
(Data verkapenia kooli)

(Imię, nazwisko i podpis osoby reprezentującej organ)

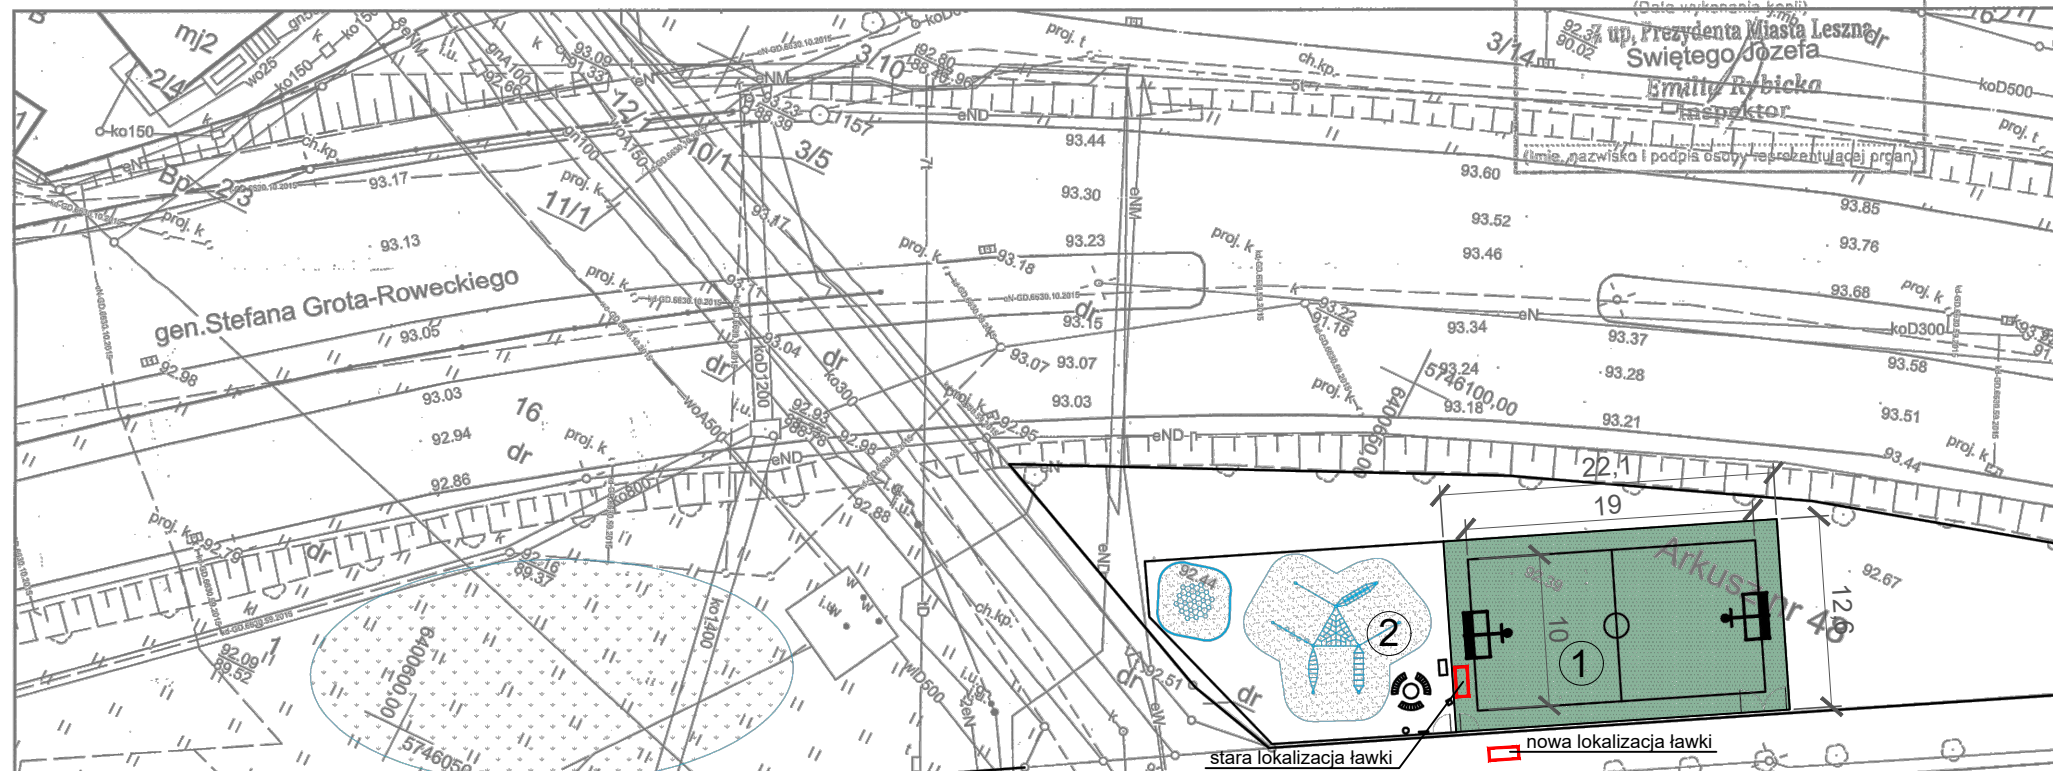

 Nawierzchnia z trawy syntetycznej - projektowana



Funkcja	Imię i nazwisko	Nr uprawnień	Podpis
branża konstr.	mgr inż. Szymon Kita	SLK/4918/PBkb/16	
Projektował:			
Lokalizacja:	Leszno, ul. Św. Józefa, działka nr 3/10,		
Nazwa projektu/Obiekt:			
<p>PROJEKT PRZEBUDOWY BOISKA W RAMACH ZADANIA "WYMIANA NAWIERZCHNI BOISKA OSIEDLOWEGO"</p>			
Nazwa rysunku:			
PROJEKT ZAGOSPODAROWANIA TERENU			
Faza projektu:	Projekt zagospodarowania terenu		Nr rysunku:
Skala:	1:500		Z-1

Korzystanie z rozwiązań technicznych zawartych w niniejszym projekcie, w zakresie przekraczającym ustalenia umowy na opracowanie dokumentacji, wymaga pisemnego zezwolenia: PRIMTECH Szymon Kita