


Przekrój poprzeczny jezdni na odcinku drogi wewnętrznej

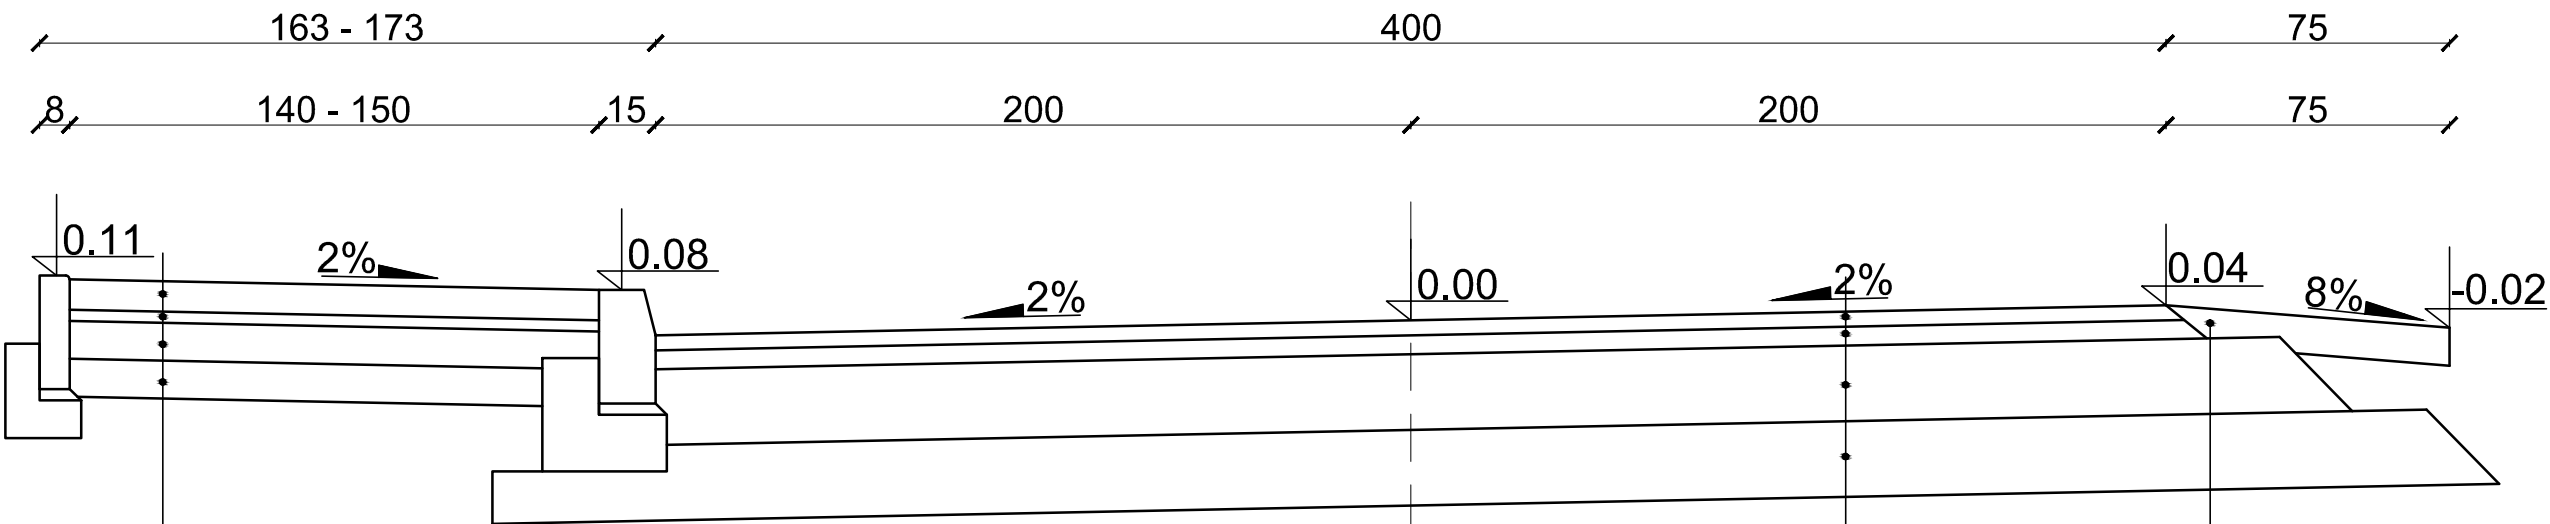


kostka betonowa	8 cm
podsyпка cementowo-piaskowa 1:3	3 cm
podbudowa z mieszanki niezwiązanej 0/31.5 stabilizowanej mechanicznie	10 cm
warstwa mroozochronna podłoża: grunt stabilizowany cementem o klasie wytrzymałości C3/4 - mieszanka z wytwórni	10 cm
Suma:	31 cm


pobocze ulepszone z mieszanki niezwiązanej 0/31.5 stabilizowanej mechanicznie	10 cm
---	-------

warstwa ściernalna z mieszanki AC 11 S	4 cm
warstwa wiążąca z betonu asfaltowego AC 16 W	5 cm
podbudowa z mieszanki niezwiązanej 0/31.5 stabilizowanej mechanicznie	20 cm
warstwa mroozochronna podłoża: grunt stabilizowany cementem o klasie wytrzymałości C3/4 - mieszanka z wytwórni	20 cm
Suma:	49 cm


Szczegół A - krawężnik wysoki
skala 1:10

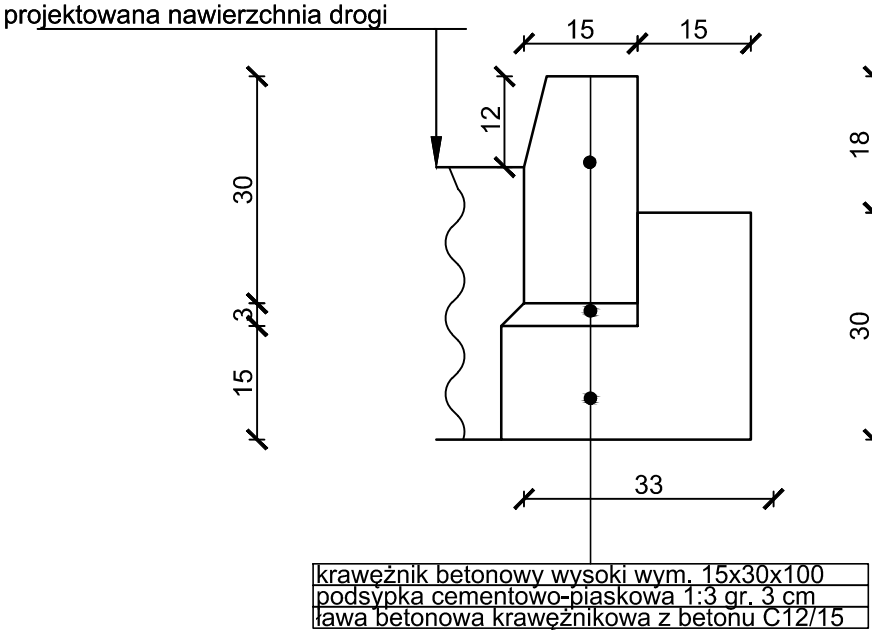

Szczegół B - obrzeża betonowego
skala 1:10

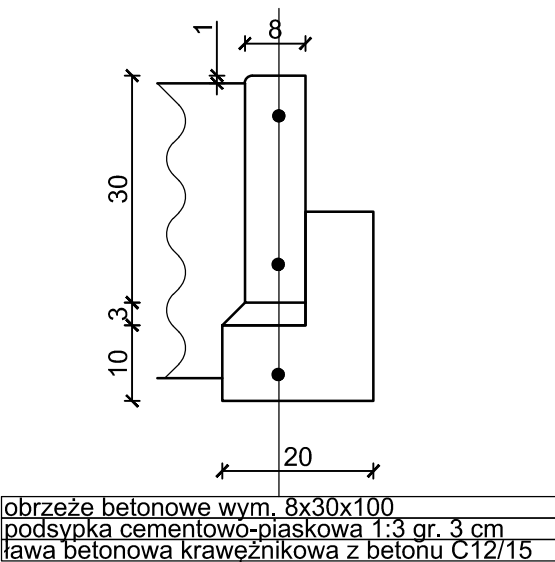

Szczegół C - krawężnik najazdowy
skala 1:10

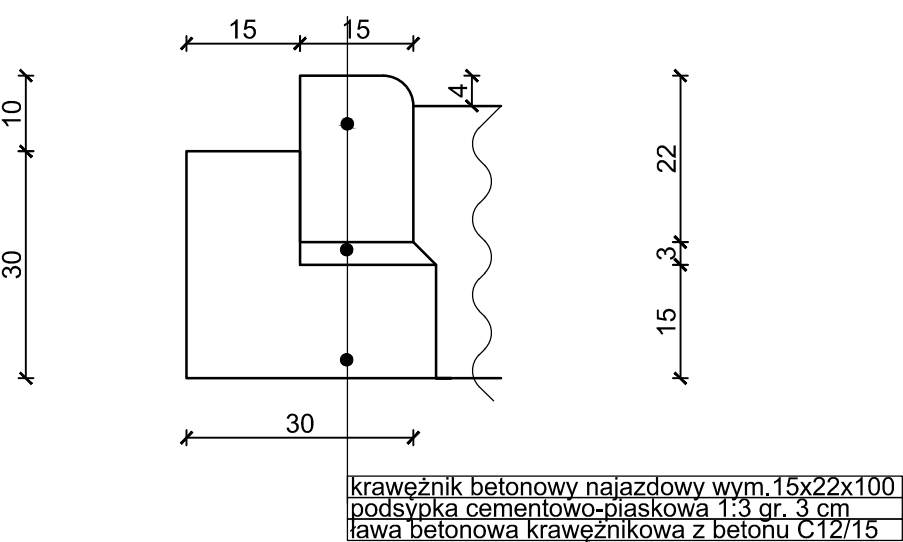

<div><div><div>ST</div><div>PROJEKT</div></div><div>ST PROJEKT Jacek Staniek Kąty 18, 29-100 Włoszczowa NIP 6090010369, tel. 600 319 265</div></div>			
Inwestor:	Gmina Nowiny ul. Białe Zagłębie 25 26-052 Nowiny		
Nazwa inwestycji:	„Budowa drogi wewnętrznej na działce nr ewid. 476/4 w miejscowości Zgórsko, gmina Nowiny wraz z odwodnieniem”		
Adres inwestycji:	m. Zgórsko na dz. nr ewid. 476/4 obręb 0005 Zagrody, gmina Nowiny		
Stadium:	PB	Branża:	DROGOWA
Nazwa rysunku:		Numer rysunku:	Data:
Przekroje poprzeczne drogi		D1	09.2022
Zespół autorski:		Skala rys.:	1:20/ 1:10
Autor branży drogowej:	mgr inż. Weronika Skoczylas	Uprawnienia	Podpis:
Projektant branży drogowej:	mgr inż. Jacek Staniek	SWK/0060PWBD/21	
Sprawdzający branży drogowej:	mgr inż. Kamil Ziółkowski	LOD/2541/PWOD/14	