


Rzut zjazdu z kostki betonowej

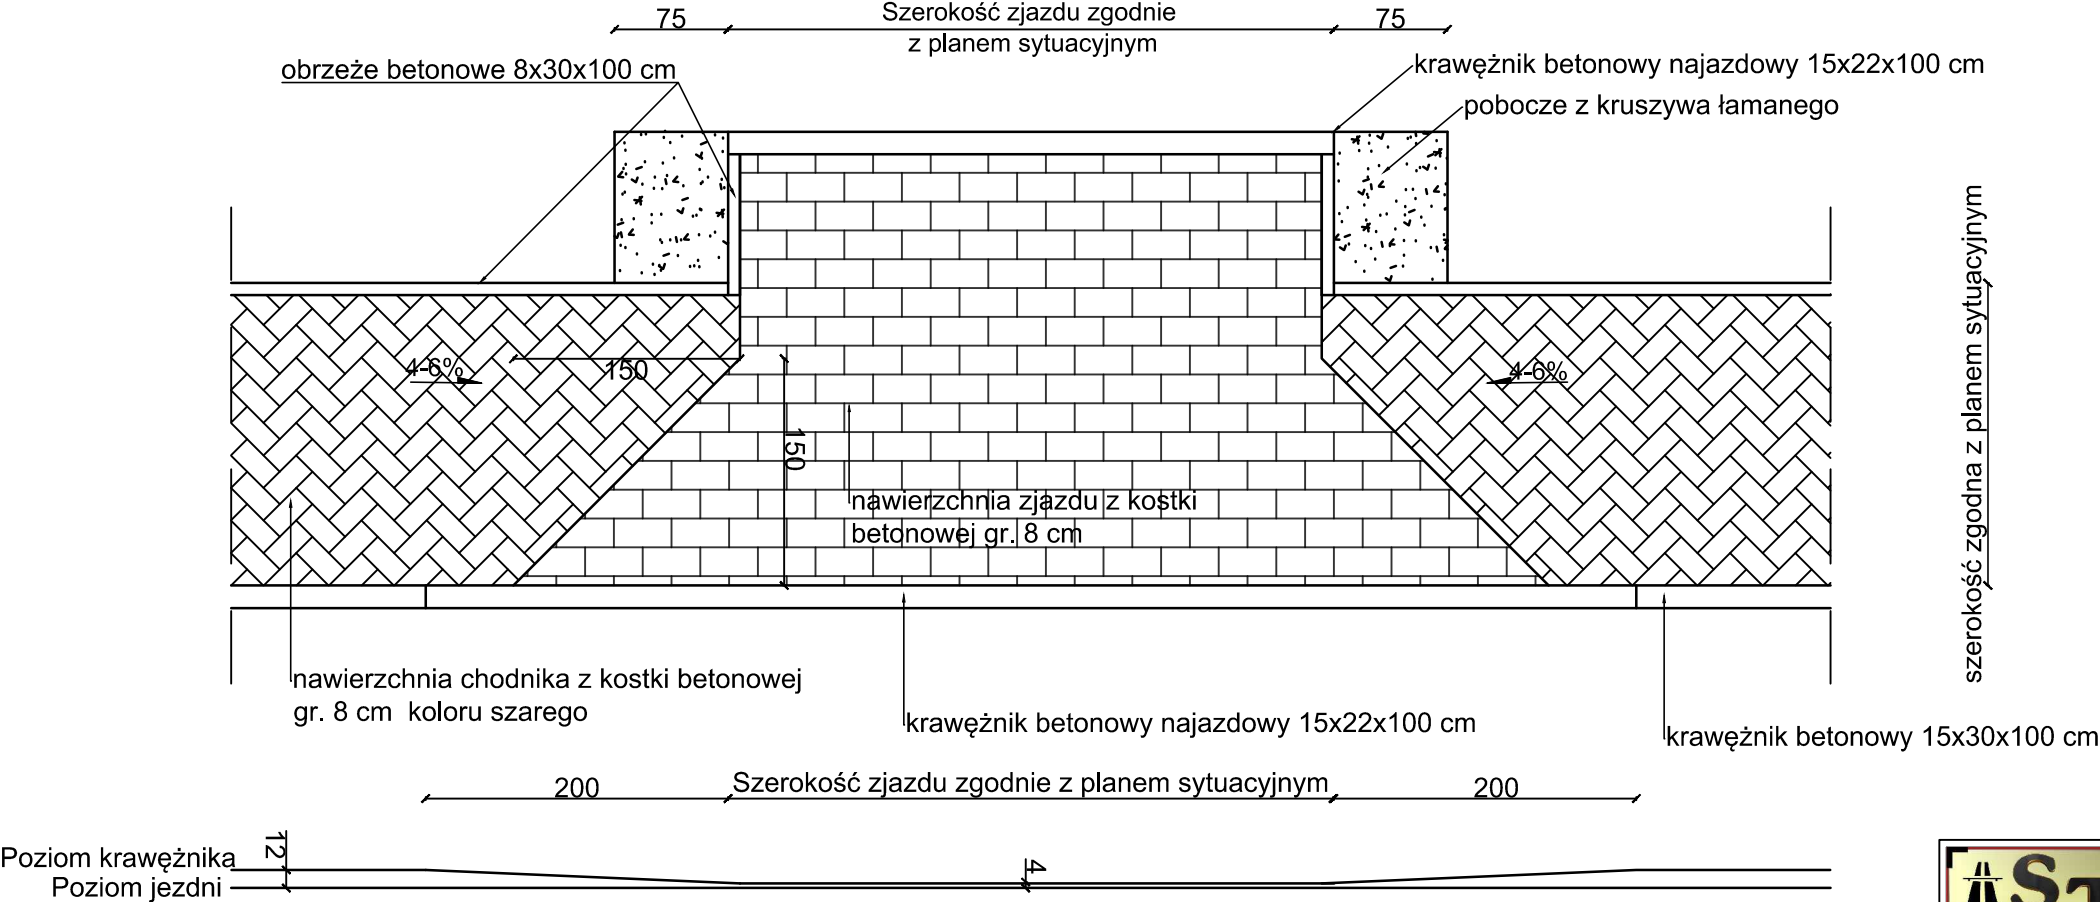

		ST PROJEKT Jacek Staniek Kąty 18, 29-100 Włoszczowa NIP 6090010369, tel. 600 319 265		
Inwestor:		Gmina Nowiny ul. Białe Zagłębie 25 26-052 Nowiny		
Nazwa inwestycji:		„Budowa drogi wewnętrznej na działce nr ewid. 476/4 w miejscowości Zgórsko, gmina Nowiny wraz z odwodnieniem”		
Adres inwestycji:		m. Zgórsko na dz. nr ewid. 476/4 obręb 0005 Zagrody, gmina Nowiny		
Stadium:		Branża:		
PB		DROGOWA		
Nazwa rysunku:		Numer rysunku:	Data:	
Zrzut zjazdu z kostki betonowej		D3	09.2022	
			Skala rys.: 1:50	
Zespół autorski:		Imię i nazwisko:	Uprawnienia	Podpis:
Autor branży drogowej:		mgr inż. Weronika Skoczylas		
Projektant branży drogowej:		mgr inż. Jacek Staniek		SWK/0060PWBD/21
Sprawdzający branży drogowej:		mgr inż. Kamil Ziółkowski		LOD/2541/PWOD/14