


RZUT DACHU - STAN PROJEKTOWANY

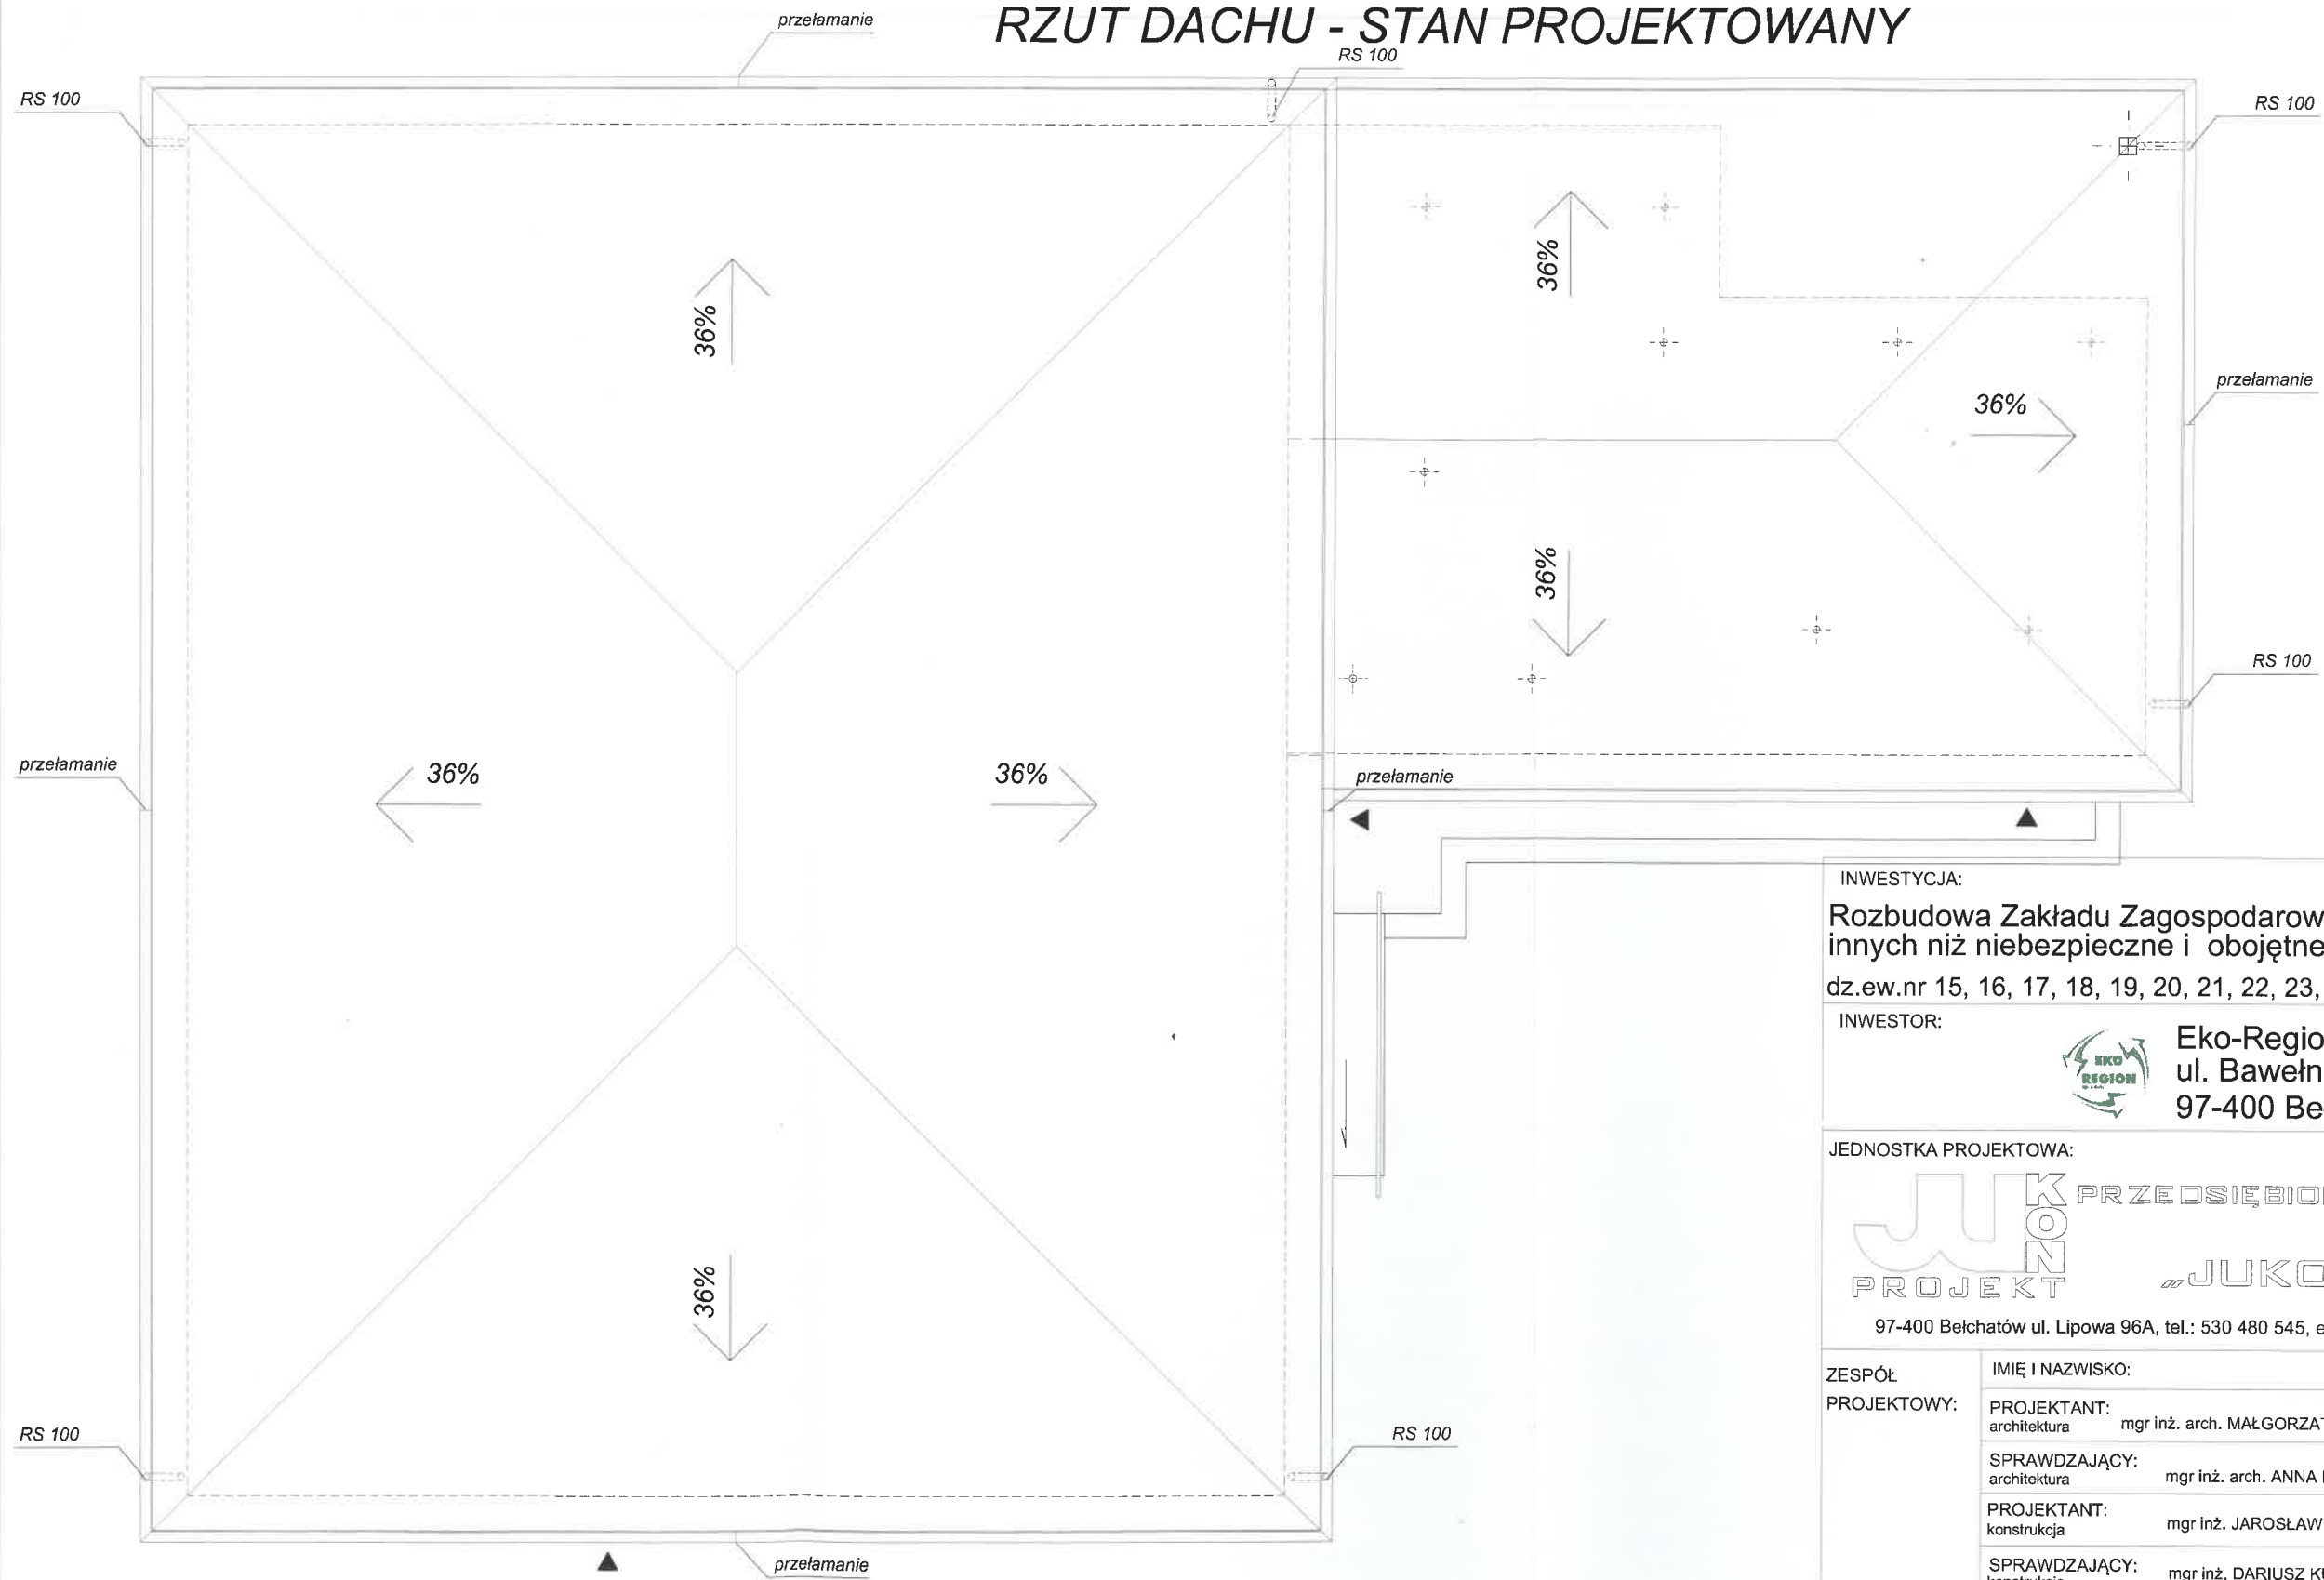







INWESTYCJA:
 Rozbudowa Zakładu Zagospodarowania i Unieszkodliwiania Odpadów
 innych niż niebezpieczne i obojętne w m. Dylów "A", gm. Pajęczno
 dz.ew.nr 15, 16, 17, 18, 19, 20, 21, 22, 23, 24, 25 obr. Dylów "A", gmina Pajęczno

INWESTOR:

Eko-Region Sp. z o.o.
 ul. Bawełniana 18
 97-400 Bełchatów

JEDNOSTKA PROJEKTOWA:

**PRZEDSIĘBIORSTWO PROJEKTOWANIA
 I NADZORU
 "JUKON PROJEKT"**
 97-400 Bełchatów ul. Lipowa 96A, tel.: 530 480 545, email: biuro@jukon-projekt.pl, www.jukon-projekt.pl

ZESPÓŁ PROJEKTOWY:	IMIĘ I NAZWISKO:	NR UPRAWNIENI:	PODPIS:
PROJEKTANT:	mgr inż. arch. MAŁGORZATA SUCHORSKA	41/R-156/ŁOIA/08	
SPRAWDZAJĄCY:	mgr inż. arch. ANNA BACZMAGA	27/LOOKK/2012	
PROJEKTANT:	mgr inż. JAROSŁAW JURCZAK	LOD/0153/POOK/04	
SPRAWDZAJĄCY:	mgr inż. DARIUSZ KUKAWSKI	LOD/0143/POOK/04	
ASYSTENT PROJEKTANTA:	mgr inż. TOMASZ SZWED		
ASYSTENT PROJEKTANTA:	inż. PRZEMYSŁAW GRZYBEK		
ASYSTENT PROJEKTANTA:	mgr inż. MATEUSZ BARTELA		

BUDYNEK ZAPLECZA SANITARNO-BIUROWEGO		TOM XIV	
FAZA:	PROJEKT BUDOWLANY ZAMIENNY	DATA:	luty 2016
BRANŻA:	ARCHITEKTONICZNO-BUDOWLANA	SKALA:	1:100
TREŚĆ RYSUNKU:	RZUT DACHU BUDYNKU ZAPLECZA SANITARNO-BIUROWEGO - - STAN PROJEKTOWANY	NR.RYS.:	B.05
		INDEX:	-