TRZCIŃSKO ZDRÓJ - Kościół parafialny
pod wezwaniem
MB NIEUSTAJĄCEJ POMOCY
Inwentaryzacja
elewacje: zachodnia, północna

Elewacja zachodnia
skala 1 : eży100

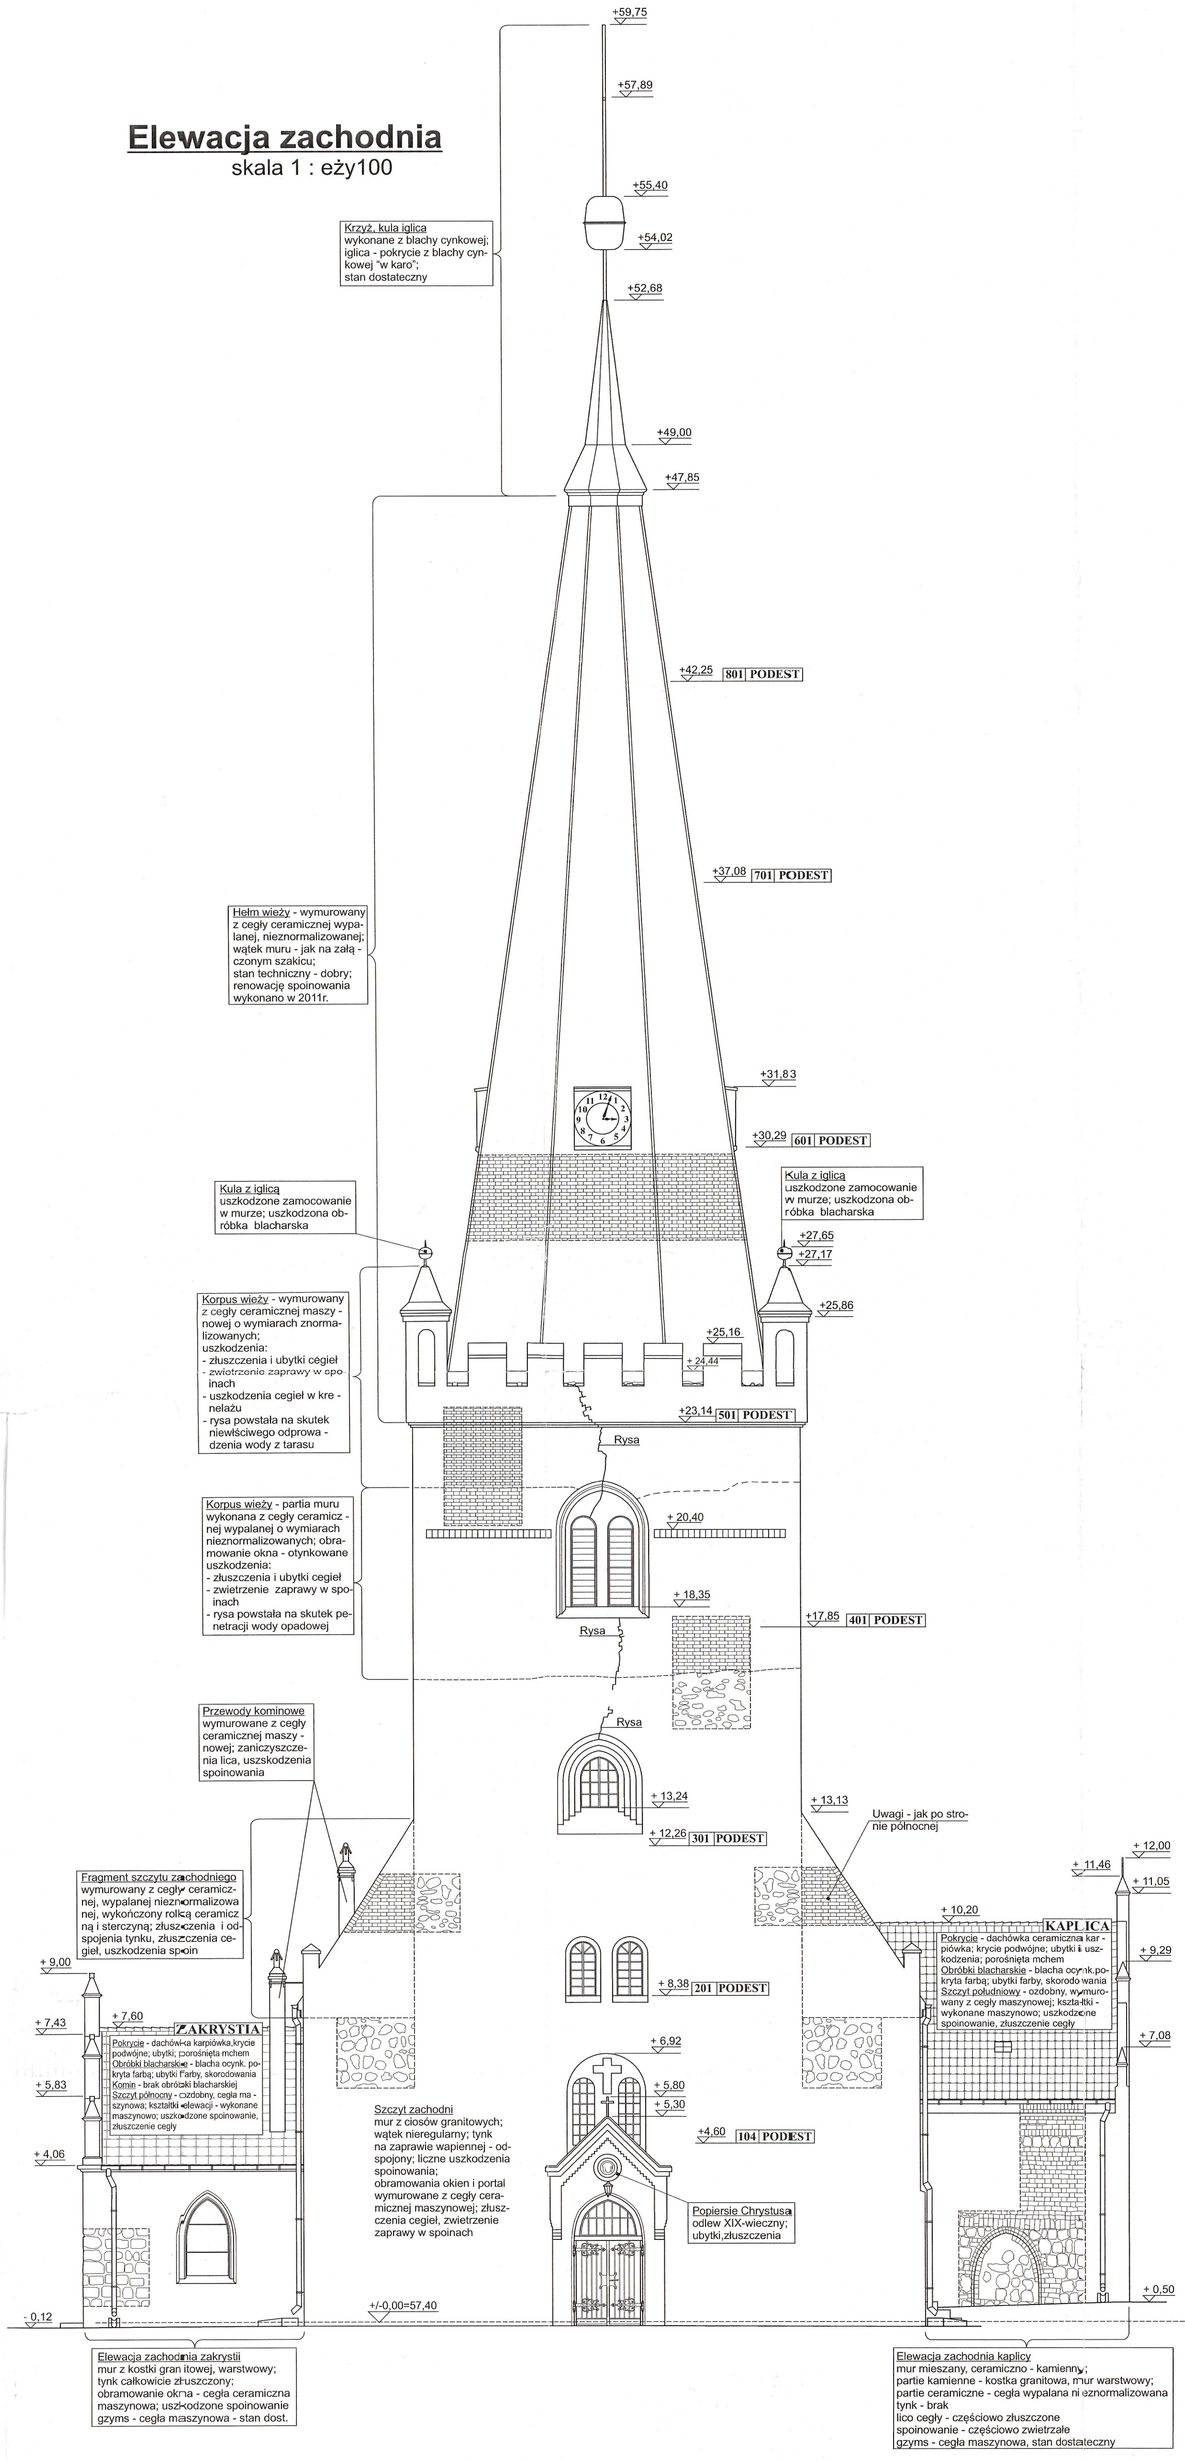

Elewacja północna
skala 1 : 100

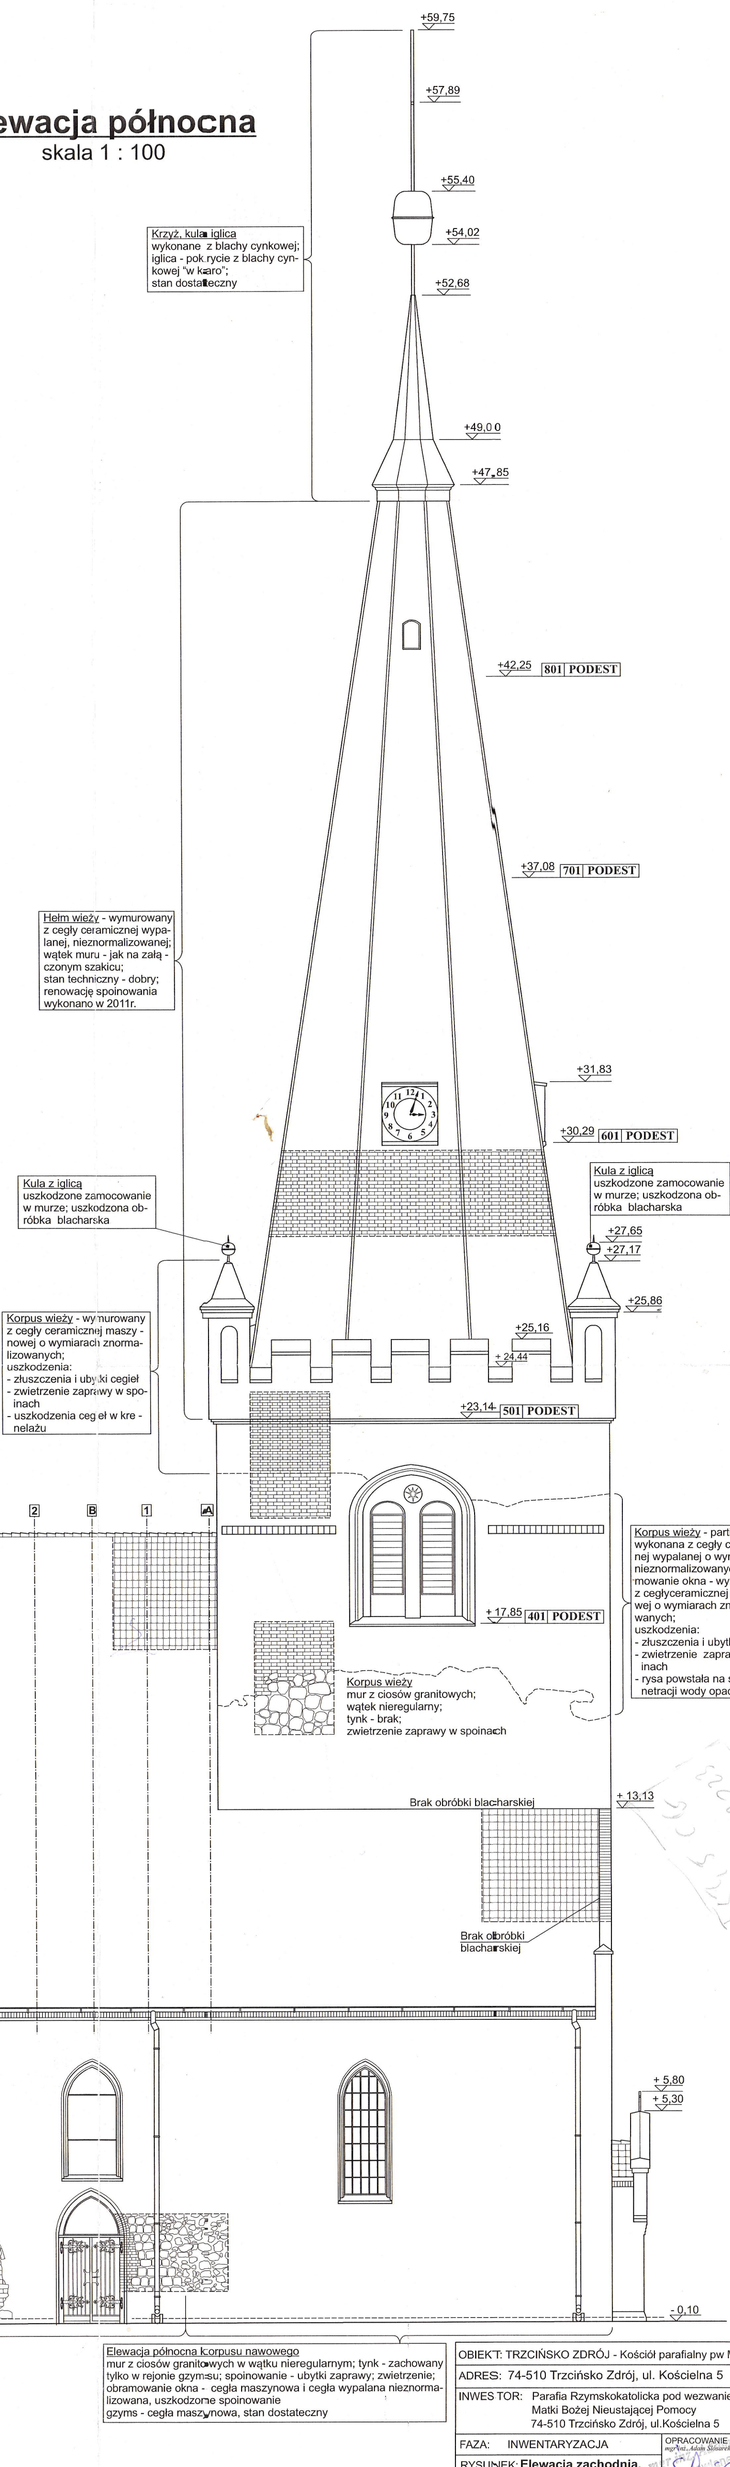

OBIEKT: TRZCIŃSKO ZDRÓJ - Kościół parafialny pw MBNP	
ADRES: 74-510 Trzcińsko Zdrój, ul. Kościelna 5	
INWES TOR: Parafia Rzymskokatolicka pod wezwaniem Matki Bożej Nieustającej Pomocy 74-510 Trzcińsko Zdrój, ul.Kościelna 5	
FAZA: INWENTARYZACJA	OPRACOWANIE: mgr inż. Jacek Sikora
RYSUNEK: **Elewacja zachodnia, elewacja północna**	
Skala 1:100	**Rys. 6**