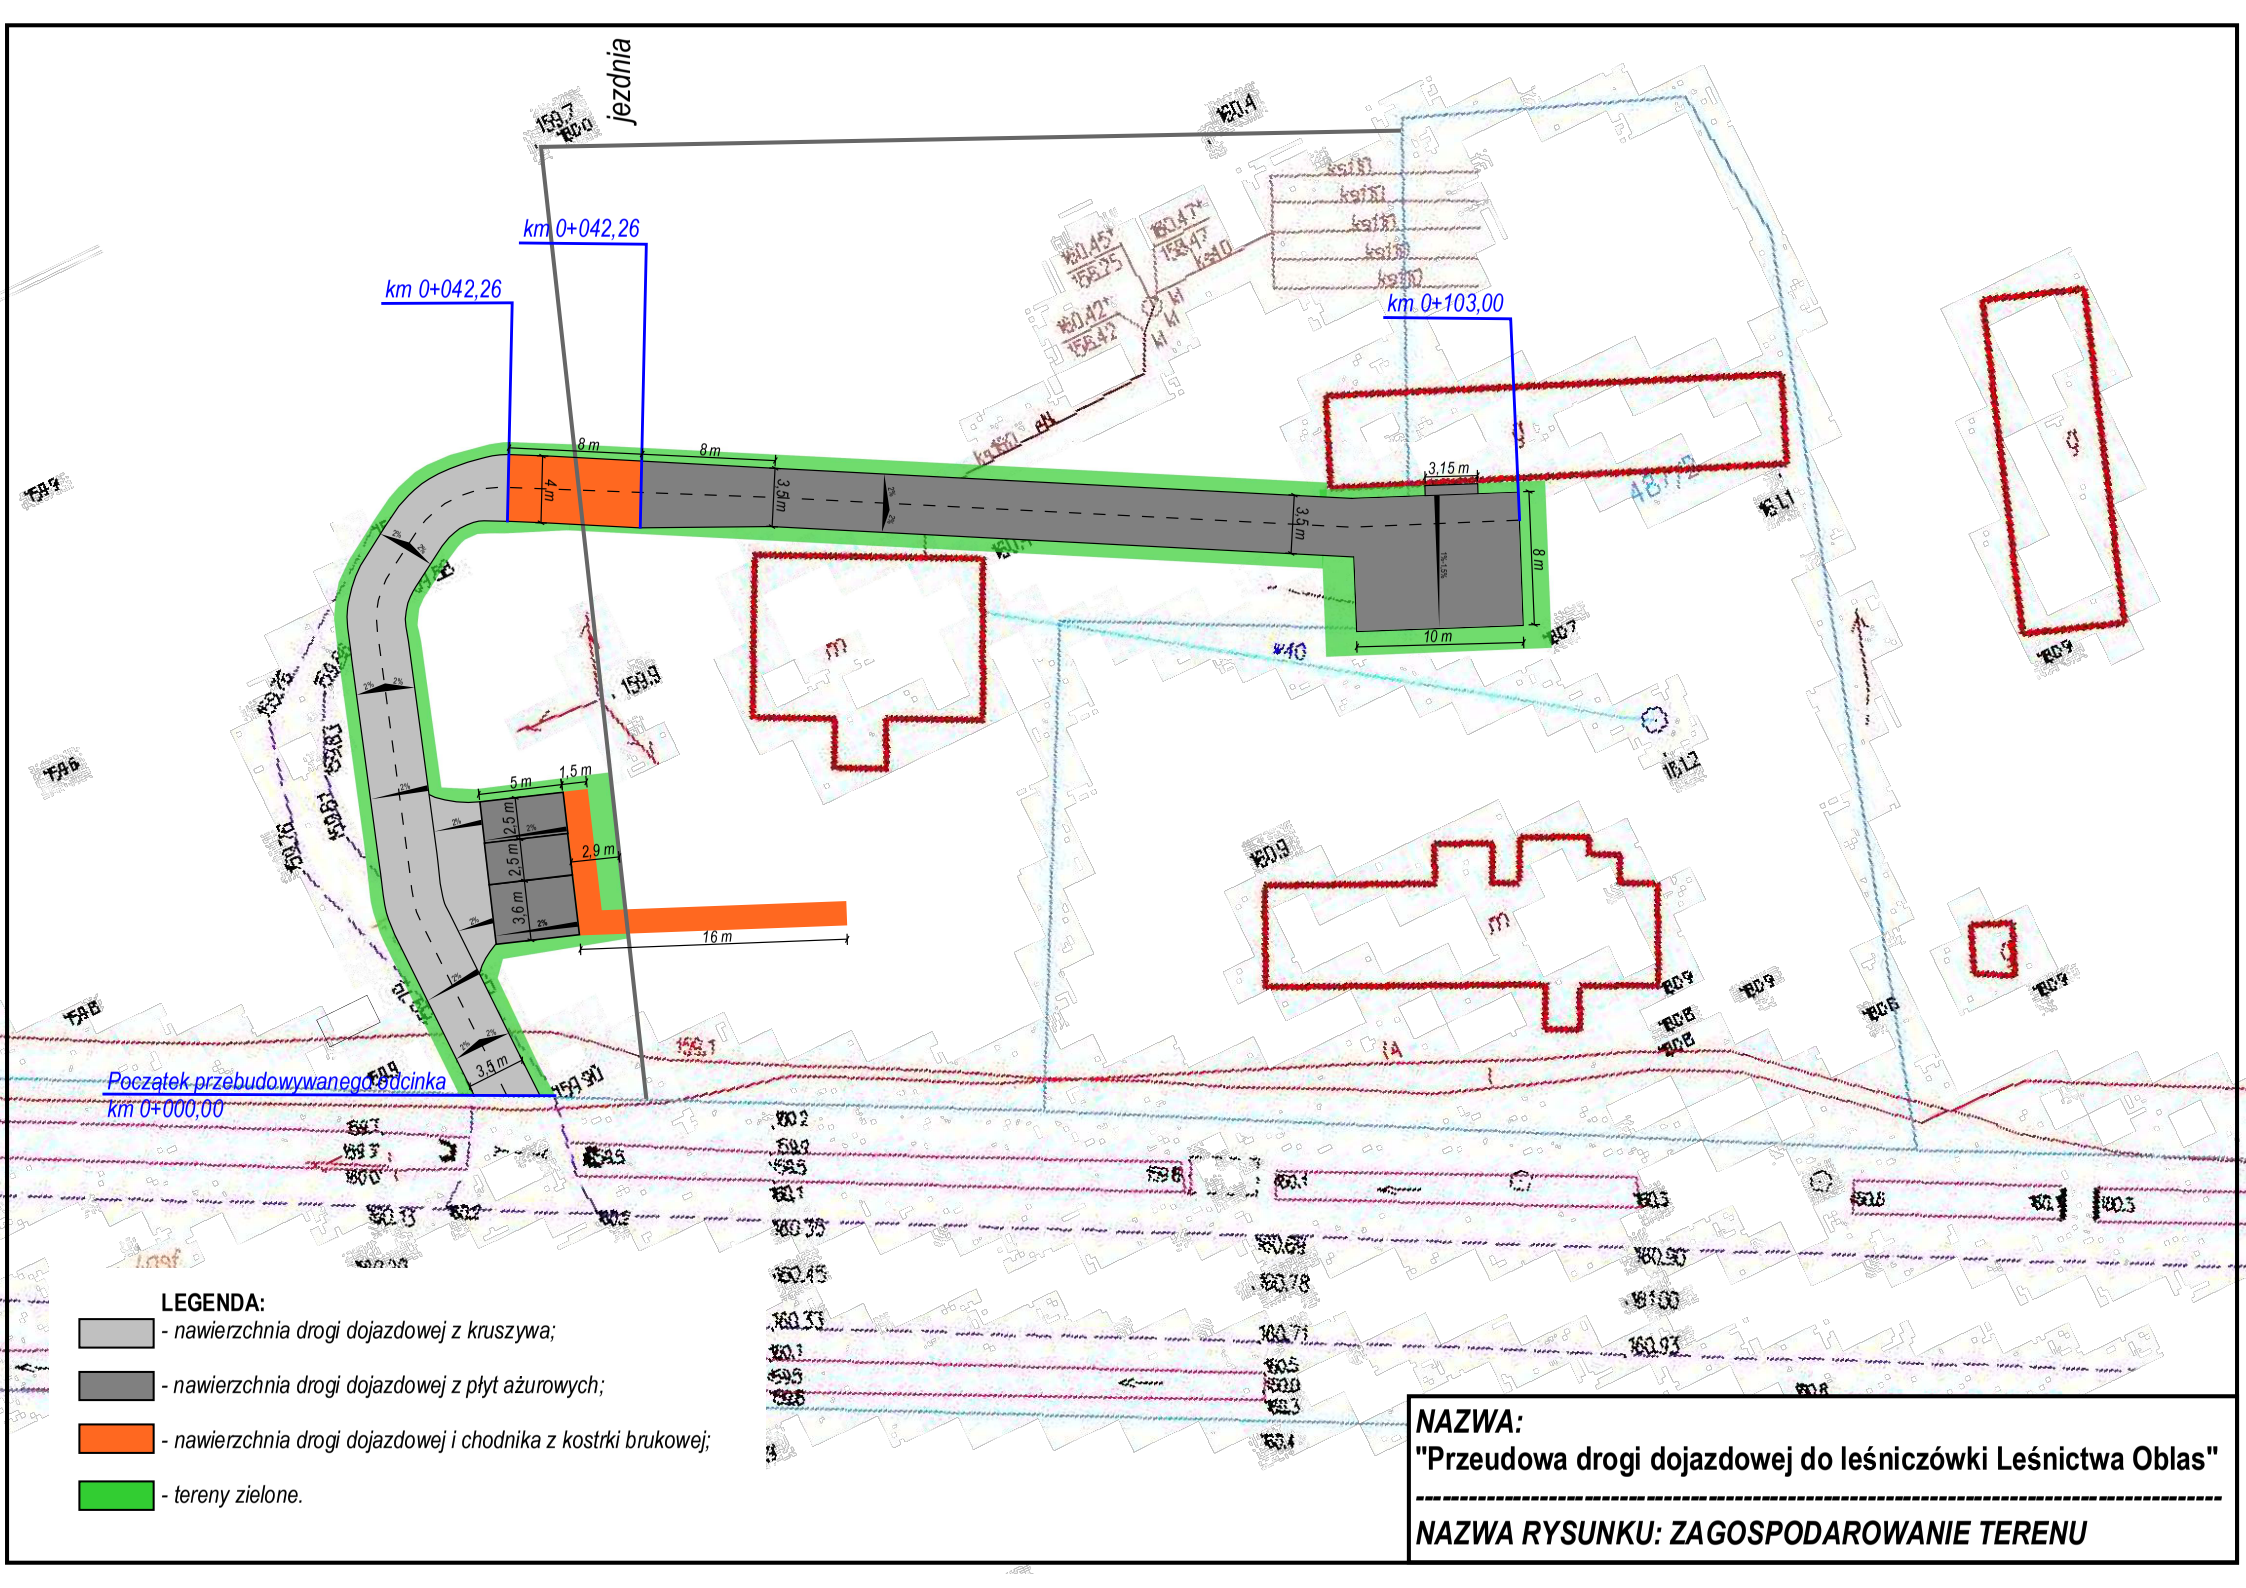
jezdnia
km 0+042,26
km 0+042,26
km 0+103,00
8 m
8 m
4 m
3,5 m
3,5 m
3,15 m
8 m
10 m
5 m
1,5 m
2,5 m
2,5 m
3,6 m
2,9 m
16 m
3,5 m
Początek przebudowywanego odcinka
km 0+000,00
LEGENDA:
- nawierzchnia drogi dojazdowej z kruszywa;
- nawierzchnia drogi dojazdowej z płyt ażurowych;
- nawierzchnia drogi dojazdowej i chodnika z kostrki brukowej;
- tereny zielone.
NAZWA:
"Przeudowa drogi dojazdowej do leśniczówki Leśnictwa Oblas"
NAZWA RYSUNKU: ZAGOSPODAROWANIE TERENU