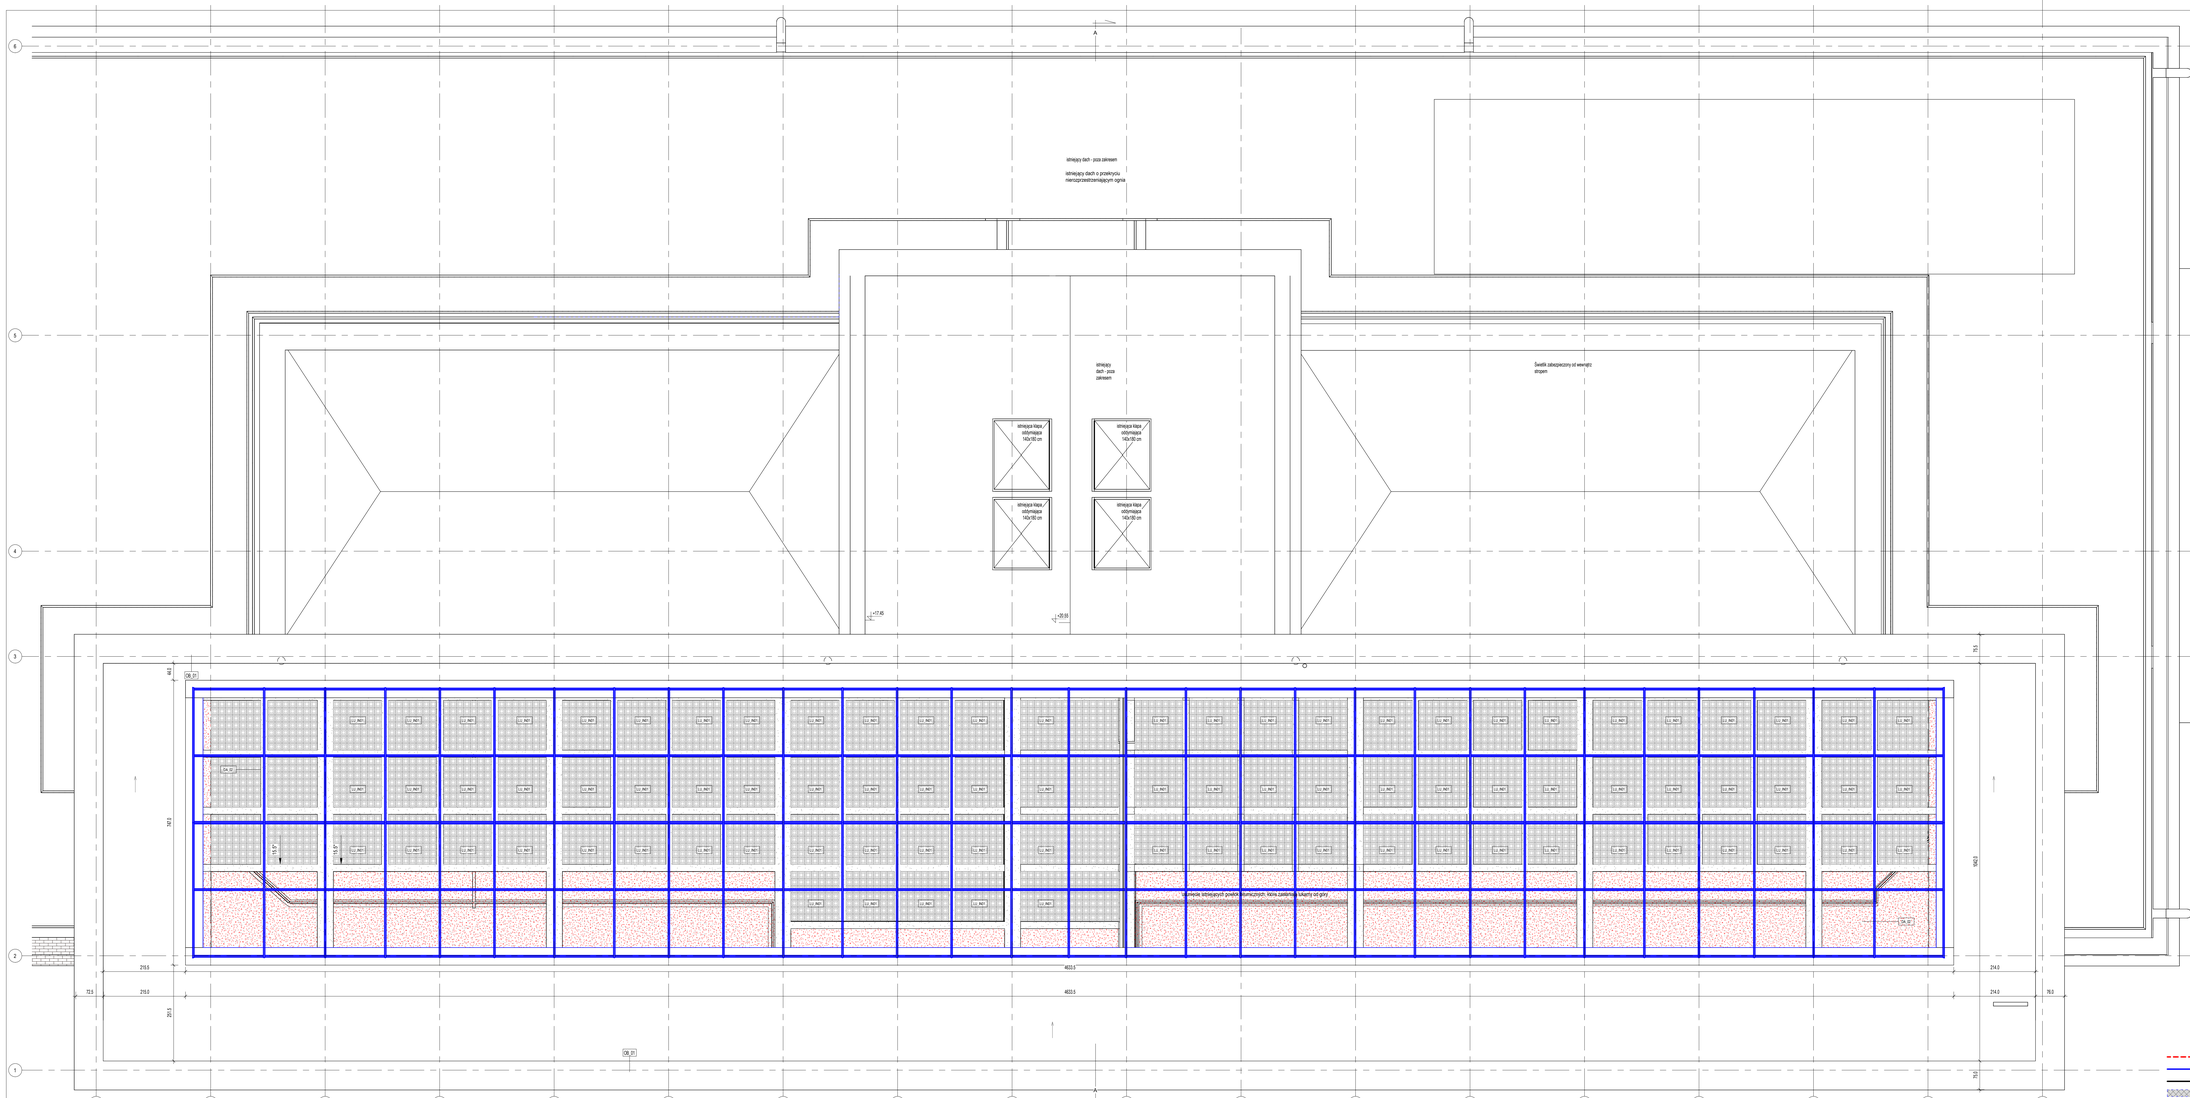

Oznaczenie na rysunku	LEGENDA OZNACZEŃ Opis elementu
IS_01	Balustrada wewnętrzna stalowa pełnaja funkcja poręczy dla osób niepełnosprawnych, zgodne z § 71. Warunków technicznych
IS_02	Balustrada wewnętrzna stalowa
IS_03a	istniejąca, zabytkowa balustrada wewnętrzna, zachować i odnowić zgodnie z programem prac konserwatorskich. Balustrady należy podnieść do wysokości min.110 cm poprzez przedłużenie prętów mocujących balustradę w posadzce
IS_03b	Balustrada antiwandalizmu, wysoka do 170cm nawiązująca wyglądem do zachowanych fragmentów
IS_04	Balustrada ocynkowana w rzymbu aluminowym, mocowanie dociskowe, wysokość 110cm
IS_IN01	istniejąca, przykonserwa balustrada, odnowienie zgodnie z programem prac konserwatorskich
IS_IN02	istniejąca, zabytkowa balustrada wewnętrzna z cokolem z lastriko. Należy zachować formę i wysokość balustrady. Odnowienie zgodnie z programem prac konserwatorskich
IS_IN03	istniejąca, zabytkowa balustrada wewnętrzna, zachować i odnowić zgodnie z programem prac konserwatorskich. Balustrady należy podnieść do wysokości min.110 cm poprzez przedłużenie prętów mocujących balustradę w posadzce
OA_01	Nowoprojektowany drzwiczki, uwzgl. gdzie wentaty spadkowe do istniejących wyzutów
OA_02	świetlik dachowy przywracany nad istniejącym lukarnami, szyby: szkło folią przeciwodrzucego transparentną 4/4/T1+2/1 - bezbarwna, maksymalnie transparentna na szybie. Podziały szprosłe dostosować do cyrtu istniejących lukarn. Konstrukcja - szklenie nieroprzestrzennaja ogne
KR1	Kratka napowietrzą aca - zasm odżymiania klatki schodowej
L_01	Płytowietrzeu szyć z nazwą indybuj, mocowany do elewacji zewnętrznej
L_02	Kamienny szyld
LU_IN01	Lustro dowiedzjąca przeszczenie z antirezą, zachować i poddać konserwacji, oczyścić z warstw bluminczych i uzupełnić ubytki zgodnie z programem prac konserwatorskich
W_IN01	Zabytkowa rozdzielnia elektryczna do zachowania i wykorzystania w tamach ekspozycji
OS	okno do wymiany według wytycznych konserwatora
OS'ED	okno do wymiany według wytycznych konserwatora
OS'BD	okno do wymiany według wytycznych konserwatora
OD	okno do wymiany według wytycznych konserwatora
OD'BD	okno do wymiany według wytycznych konserwatora
O_04	projektowane okno w otw.zazowy wzorzkow tamtrzymych klatki schodowej
O_IN03	istniejące okno witrażowe do zachowania, kolorowe szkliwa z gornitkami do konserwacji. Szczone szklenia wymienić na mleczno-białe - zgodnie z programem prac konserwatorskich
OB_01	projektowane okno/wrota z białej blachowo ocynkowej w konstrukcji ram - sczpaną do obróbek wykończych z blachy wynikowane.
PS01	Uzupełnienie warstw istniejącego stopu - wymiarowe wyciskiści
PS02	Uzupełnienie warstw istniejącego stopu - wymiarowe wyciskiści
PSW01	Pyrki ceramiczne
PSW02	Wykładzina antypoślizgowa PVC, homogeniczna zabezpieczenia powierzchni PUR, gr. 2mm, w kolorze white grey, klasa użytkowsko 34/43, odporność na poślizg — R10, zabezpieczenie grzybiczne - antybakteryjne, klasyfikacja ogniowa — Bfl-s1, PVT, k 30, odporność
PSW03	Posadzka lastriko w kolorze czarno-szarym
PSW03a	posadzka z kamienia — granitu dopasowana kolorystycznie do istnie. gdy nawierzchni schodów
PSW04	Wypełnienie ytł ościeżnic podawalenie po zlewozbie lub od dna do ustalenia na etapie projektu wykonawczego
PSW05	wykonać nową posadzkę z kamienia naturalnego na wzór posadzek na wyższych kondygnacjach
PSW06	Odtworzenie istnie.gce posadzki o powierzchni wykończonej kafkowaniem oczyścić z zabrudzeń i uzupełnić poprzez odzdrowienie struktury w wapnym betonie według programu prac konserwatorskich
PSW07	Zimy sztabowy, podbonshazja aluminowe
PSW08	Posadzka z betonu kolor szary
S_01	projekcja wentylacyjna przewiduje przez dach budynku do klatki schodowej, zabezpieczone przed zdrodzeniem - wyposażone w otwierbenie awaryjne. Dokładny podział dostosować na etapie projektu technicznego do przebiegu kanałów i urządzeń instalacyjnych
S_IN01	istniejąca posadzka do wymiarowa i uzbezmiona wentw wykończeniowych
S_IN02	istniejąca posadzka schodów granitowe - remont schodów w istnijnym opracowaniu
S_IN04	istniejąca posadzka o powierzchni wykończone.kafkowaniem oczyścić z zabrudzeń i uzupełnić poprzez odzdrowienie struktury w wapiyym betonie według programu prac konserwatorskich
SC_01	Schody ruchowe, medialczyne
SC_IN01	Zabytkowa klatka schodowa z ceimagi lastriku, odnowienie nawierzchni stopni zgodnie z programem prac konserwatorskich
SC_IN02	Ovalna, zabytkowa klatka schodowa wykonana w szachetkiego betonu, odnowienie nawierzchni stopni zgodnie z programem prac konserwatorskich
SC_IN03	istniejące, zabytkowe schody na antresolę, odnowić, zgodnie z programem prac konserwatorskich
SP_01	Systemowy sufit z płyt g-k na systemowej podkonstrukcji ukrytej. Płyty z wełny szklanej.Nakwarne powłokami o podwyższonej odporności na wilgoć i odpornym na działanie detergentów i środków dezynfekujących, kolor biały (NCS S 0500-N).
SP_02	Systemowy sufit podwieszany z siatki na systemowej podkonstrukcji ukrytej
SP_03	istniejący sufit do rozebrania i odtworzenia. Panel sufitowy z płyty gipsowo-kartonowej o gładkiej, matowo-białej powierzchni, kolor biały
SP_03a	Uzupełnienie fragmentu istniejącego sufitu. Panel sufitowy z płyty gipsowo-kartonowej o gładkiej, matowo-białej powierzchni, kolor biały
SW01	Ściana wewnętrzna z bloczków silikatowych
SW01a	Ściana wewnętrzna z bloczków silikatowych
SW02	Ściana wewnętrzna z bloczków silikatowych
SW02a	Ściana wewnętrzna z bloczków silikatowych
SW02b	Ściana wewnętrzna z bloczków silikatowych
SW03	Ściana wewnętrzna G-K
SW04	Ściana wewnętrzna G-K płyta jednostronna
SW07	podwieszenia płyty gk ogniochronne
SZ_01	Przeszklona przestawne systemowe rozw. ogniw dzuanh stalowej z wyeklą zaślepą termiczną
SL_IN01	Istniejący dług z oblaczną z tzwerdzu, oklejoną odnowić zgodnie z programem prac konserwatorskich
SL_IN02	Istniejący dług naklichowy z tekto-włóknistego, odnowić zgodnie z programem prac konserwatorskich
SL_IN03	Istniejący, tradotstawy dług wewnętrzny z naklichowym zabytkowym
SL_IN04	Istniejący, tradotstawy dług wewnętrzny
W01	Wykończenie ściany płytką ceramiczną do wysokości 2m
W_K01	kurtyna powietrzna zabudowana
W_P01	podnośnik platformowy dla niepełnosprawnych zapewniający dostęp do niepełnosprawnych na teren antresoi
W_P02	automatyczna kurtyna przeciwpożarowa EI60, odporność na działanie watrem CZ, powodnica i kasety studowel tak by były niewidoczne.
WS_01	Umywalka wtudowana w blat
WS_01n	Umywalka dostosowana dla osób nieje inwalnych
WS_02	Wieka ustępowe wiszące
WS_02n	Wieka ustępowe wiszące przystosowane dla osób niepełnosprawnych
WS_04	Wyodzielenie kabin sanitarnych z g-k WC, zabudowa wysokość zabudowy min. 200cm w tym różna 15 cm, szerokość drzwi 80 cm

elementy wyburzane
elementy nowoprojektowane
elementy istniejące, zachowane
poza zakresem opracowania
poniesczenie poza zakresem opracowania

UWAGI:
1. RYSUNEK ROZPATRYWAĆ ŁĄCZNIE Z OPISEM TECHNICZNYM I OPRACOWANIAMI BRANŻOWYMI.
2. INWENTARYZACJA WYKONANA ZGODNIE Z NORMA PN-ISO 9836
3. WSZYSTKIE WYMIARY PODANO W "CM".
4. POMIESZCZENIA POZA ZAKRESEM OPRACOWANIA ORAZ NIEDOSTĘPNE NIE SĄ WLICZONE W ZESTAWIENIE POWIERZCHNI POSZCZEGÓLNYCH KONDYGNACJI

ZASTRZEGA SIĘ WSZELKIE PRAWA WYNIKAJĄCE Z USTAWY O PRAWIE AUTORSKIM. RYSUNEK NIE MOŻE BYĆ W CAŁOŚCI LUB CZĘŚCI PRZEPISYWANY, UZUPEŁNIANY LUB ODSTĄPIONY KOMUKOLWIEK BEZ ZGODY AUTORA.

TEMAT:
Przebudowa, rozbudowa i nadbudowa części wystawowej budynku przy pl. Jana III Sobieskiego 2 na działce 27, obr. 0002, Bytom. Roboty budowlane polegające na przebudowie w zakresie przegród i instalacji wewnętrznych, nadbudowy o świetlik dachowy, rozbudowy o przeszklony hall wejściowy, wymiana stolarki okiennej oraz podniesienie bezpieczeństwa pożar.

LOKALIZACJA:
Plac Jana III Sobieskiego 2, 31-902 Bytom
Działka nr 27 obr. 0002, Bytom

INWESTOR:
Muzeum Górnośląskie w Bytomiu
Plac Jana III Sobieskiego 2, 41-902 Bytom

JEDNOSTKA PROJEKTOWA:
PLASMA PROJECT s.c.
A. Kozak, M. Pietras-Kozak
ul. Teatralna 3/19, 31-043 Kraków, NIP 6751512815
www.plasmaproject.pl, biuro@plasmaproject.pl

GŁÓWNY PROJEKTANT:
mgr inż. arch. Magdalena Matejko
upr. w spec. architektonicznej do projektowania bez ograniczeń
nr. MPO/A/0820/11

mgr inż. arch. Adam Kozak
upr. w spec. architektonicznej do projektowania bez ograniczeń
nr. MPO/A/03/12/014

SPRAWDZAJĄCY:
mgr inż. arch. Mirosław Stępień
upr. w spec. architektonicznej do projektowania bez ograniczeń
nr. UAN. Upr. 53/89

OPRACOWANIE:
mgr inż. arch. Palina Haurylshuk
mgr inż. arch. Sylwia Grzchowska
mgr inż. arch. Agnieszka Welner-Exner

KOD PROJEKTU:	FAZA:	BRANŻA:
033.2024.33	PROJEKT BUDOWLANY	ARCHITEKTURA
NR RYSUNKU:	**DATA:**	**NR REWIZJI:** / **DATA REWIZJI:**
PB.15	LUTY 2025	
NAZWA RYSUNKU:		**SKALA:**
RZUT DACHU ZMIANY PROJEKTOWE		1 : 50

Zastrzega się wszelkie prawa wynikające z ustawy o prawie autorskim. Rysunek nie może być w całości lub części przerysowywany, uzupełniany lub odstąpiony komukolwiek bez pisemnej zgody autora.