


ZESTAWIENIE PROJEKTOWANYCH POMIESZCZEŃ

Numer	Nazwa	Powierzchnia
2.1	Sala ekspozycyjna	838.93 m <sup>2</sup>
2.3	Pom. magazynowe	185.81 m <sup>2</sup>
2.4	Pom. magazynowe	45.71 m <sup>2</sup>
2.5	pom. techniczne	1.51 m <sup>2</sup>
2.6	Pom. tech. elektryka	1.48 m <sup>2</sup>
2.7	Pom. socjalne	7.94 m <sup>2</sup>
2.8	Kłaska schodowa KLW1	82.75 m <sup>2</sup>
2.9	Wentylacja	2.18 m <sup>2</sup>
2.9A	Maszynownia	3.99 m <sup>2</sup>

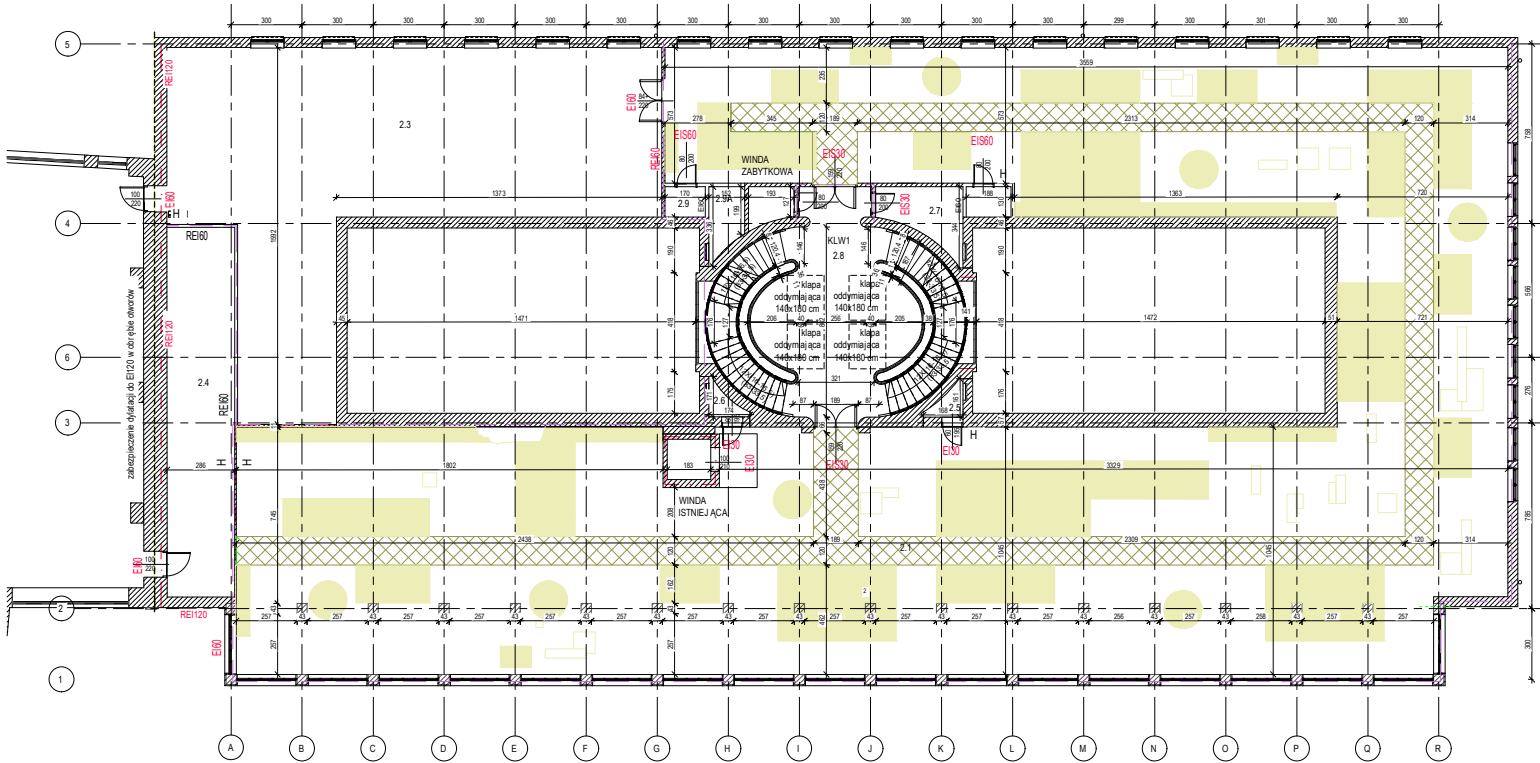

UWAGI:

1. RYSUNEK ROZPATRYWAĆ ŁĄCZNIE Z OPISEM TECHNICZNYM I OPRACOWANIAM BRANŻOWYMI
2. INWENTARYZACJA WYKONANA ZGODNIE Z NORMĄ PN-ISO 9836
3. WSZYSTKIE WYMIARY PODANO W "CM"
4. POMIESZCZENIA POZA ZAKRESEM OPRACOWANIA ORAZ NIEDOSTĘPNE SĄ WŁICZONE W ZESTAWIENIE POWIERZCHNI POSZCZEGÓLNYCH KONDYGNACJI

ZASTRZEGA SIĘ WSZELKIE PRAWA WYNIKAJĄCE Z USTAWY O PRAWIE AUTORSKIM. RYSUNEK NIE MOŻE BYĆ W CAŁOŚCI LUB CZĘŚCI PRZERYSOWANY, UZUPEŁNIANY LUB ODSTĄPIONY KOMUKOLWIEK BEZ ZGODY AUTORA.

**TEMAT:**  
Przebudowa, rozbudowa i nadbudowa części wystawowej budynku przy pl. Jana III Sobieskiego 2 na działce 27, obr. 0002, Bytom. Roboty budowlane polegające na przebudowie w zakresie przegród i instalacji wewnętrznych, nadbudowy oświetlenia dachowego oraz rozbudowy o przeszklony hall wejściowy, wraz z remontem elewacji frontowej, wymiany stolarki okiennej, remontem schodów przed budynkiem na fragmencie działki 143/26 obr. 0002, Bytom oraz podniesieniem bezpieczeństwa ppoż.

Ekspertyza techniczna zabezpieczenia przeciwpożarowego budynku wystawienniczego Muzeum Górnośląskiego w Bytomiu przy pl. Jana III Sobieskiego 2

**LOKALIZACJA:**  
Plac Jana III Sobieskiego 2, 41-902 Bytom  
Działka nr 27

**INWESTOR:**  
Muzeum Górnośląskie w Bytomiu  
Plac Jana III Sobieskiego 2, 41-902 Bytom

**JEDNOSTKA PROJEKTOWA:**  
PLASMA PROJECT s.c.  
A. Kozak, M. Pietras-Kozak  
os. Teatrne 3/19, 31-945 Kraków, NIP 6751512815  
www.plasmaproject.pl, biuro@plasmaproject.pl

**GŁÓWNY PROJEKTANT:**  
mgr inż. arch. Adam Kozak  
upr. w spec. architektonicznej do projektowania bez ograniczeń  
nr: MPOIA/031/2014

**OPRACOWANIE:**  
mgr inż. arch. Palina Hauryschuk  
mgr inż. arch. Sylwia Gochowska  
mgr inż. arch. Agnieszka Welner-Exner

<b>KOD PROJEKTU:</b> 033.2024.33	<b>FAZA:</b> EKSPERTYZA PPOŻ	<b>BRANŻA:</b> EKSPERTYZA PPOŻ	
<b>NR RYSUNKU:</b> 4	<b>DATA:</b> GRUDZIEŃ 2024	<b>NR REWIZJI:</b>	<b>DATA REWIZJI:</b>
<b>NAZWA RYSUNKU:</b> RZUT PIĘTRA II			<b>SKALA:</b> 1 : 150

Zastrzegam się wszelkie prawa wynikające z ustawy o prawie autorskim. Rysunek nie może być w całości lub części przerisowany, uzupełniany lub odstąpiony komukolwiek bez pisemnej zgody autora.