



Widok z góry (fragment - zagospodarowania)
skala 1:500

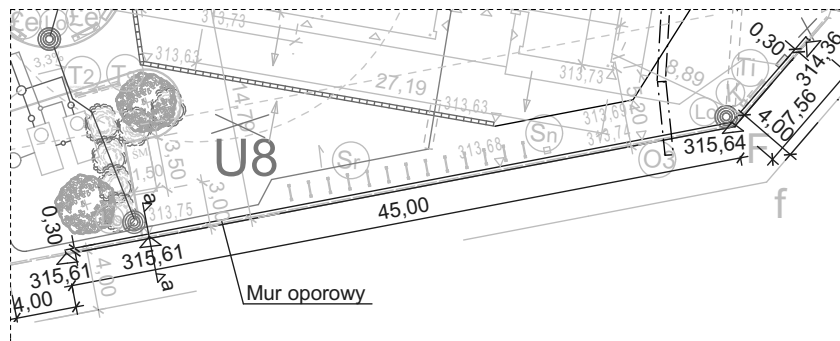

Przekrój a-a skala 1:50

proj. ogrodzenie
na całej długości muru oporowego
- słupki montowane do konstrukcji muru
poprzez kotwy chemiczne w miejscach
przewiązek żelbetowych - przewiązki co
2,50m (osiowo)
o szerokości min. 15cm
wg proj. konstrukcji

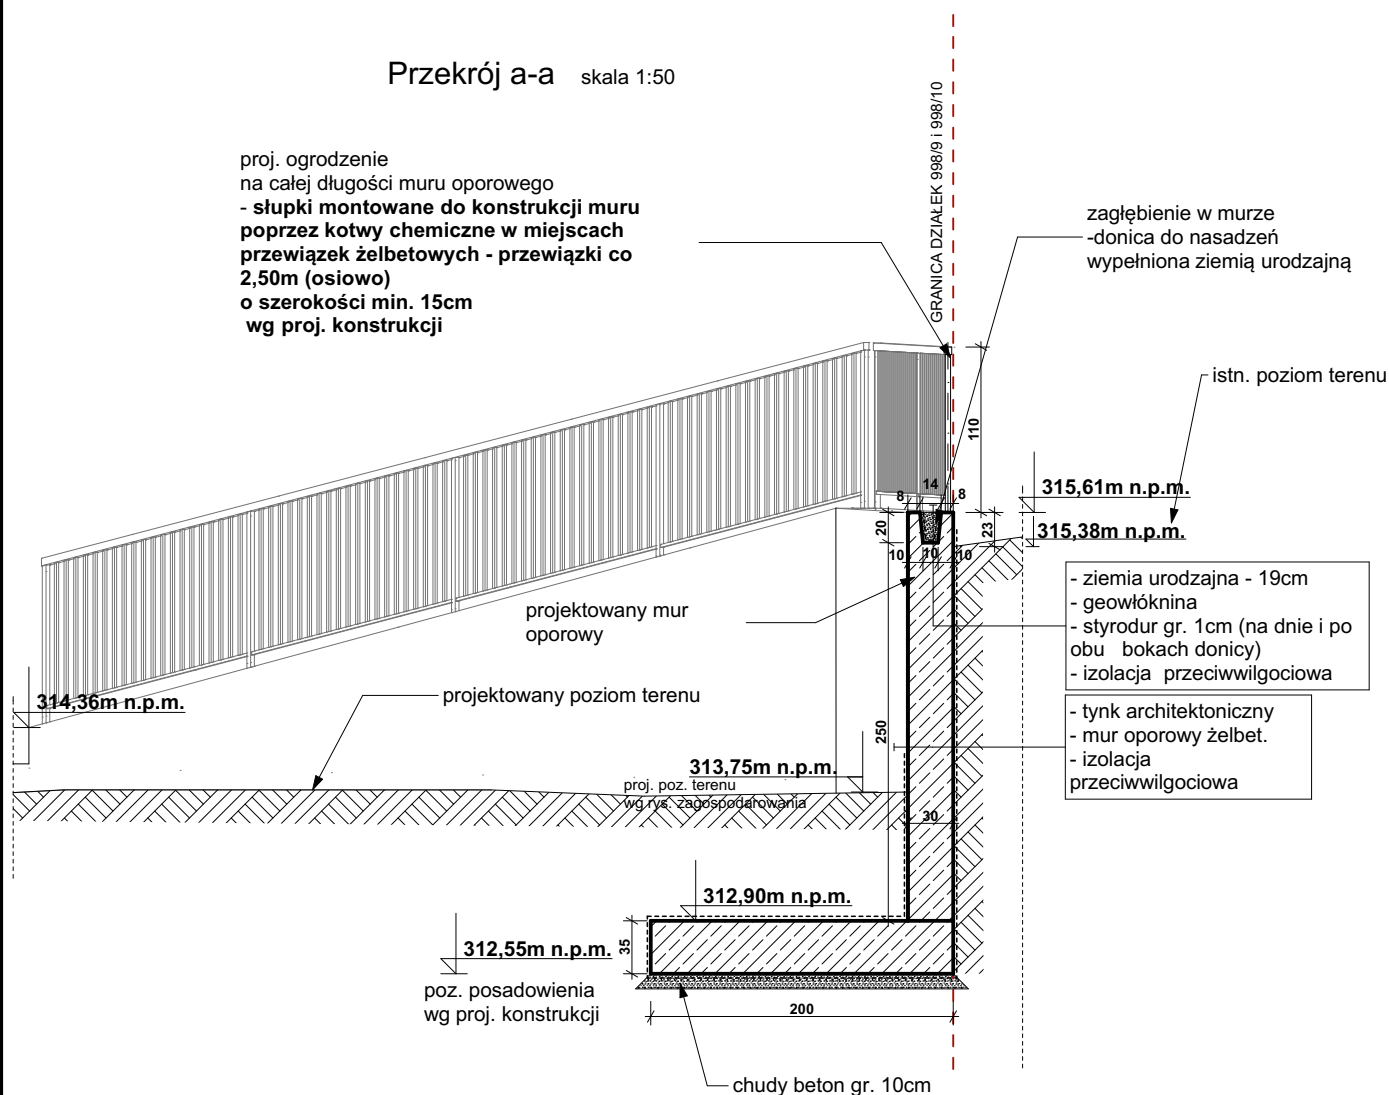

UWAGA: Projekt rozpatrywać łącznie z projektami branżowymi

zik studio architektury i urbanistyki grzegorz zarzycki

tel. 502-236-301, ul. Zagnańska 71A, 25-558 Kielce, biuro@zikstudio.pl, www.zikstudio.pl

Inwestycja	BUDOWA BUDYNKU USŁUGOWEGO (HANDLOWO-GASTRONOMICZNEGO Z CZĘŚCIĄ BIUROWĄ) WRAZ Z OBIEKTAMI MAŁEJ ARCHITEKTURY, TEŻNIĄ SOLANKOWĄ I INFRASTRUKTURĄ TOWARZYSZĄCĄ W MŚC. ZAGNAŃSK DZ. NR EWID. 998/2, 998/9 OBRĘB EWID. 0017 Zagnańsk, JEDNOSTKA EWID. 260419_2 Zagnańsk	Data	02.2021r
		Skala	1:50, 1:500
Branża	Architektura	Podpis	Nr A.12
Przedmiot	Mur oporowy		
Projekt	mgr inż. arch. Grzegorz Zarzycki upr. nr SW-45/2008		
Opracowanie	mgr inż. arch. Ewa Zawadzka		
Sprawdzający	mgr inż. arch. Izabela Kułagowska upr. SW-17/2005		