


PRZEBUDOWA DROGI POWIATOWEJ NR 1584N DW 592-JEŻEWO –  
WINDA –JANKOWICE –SROKOWO  
NA ODC. KIEMŁAWKI WIELKIE –WINDA

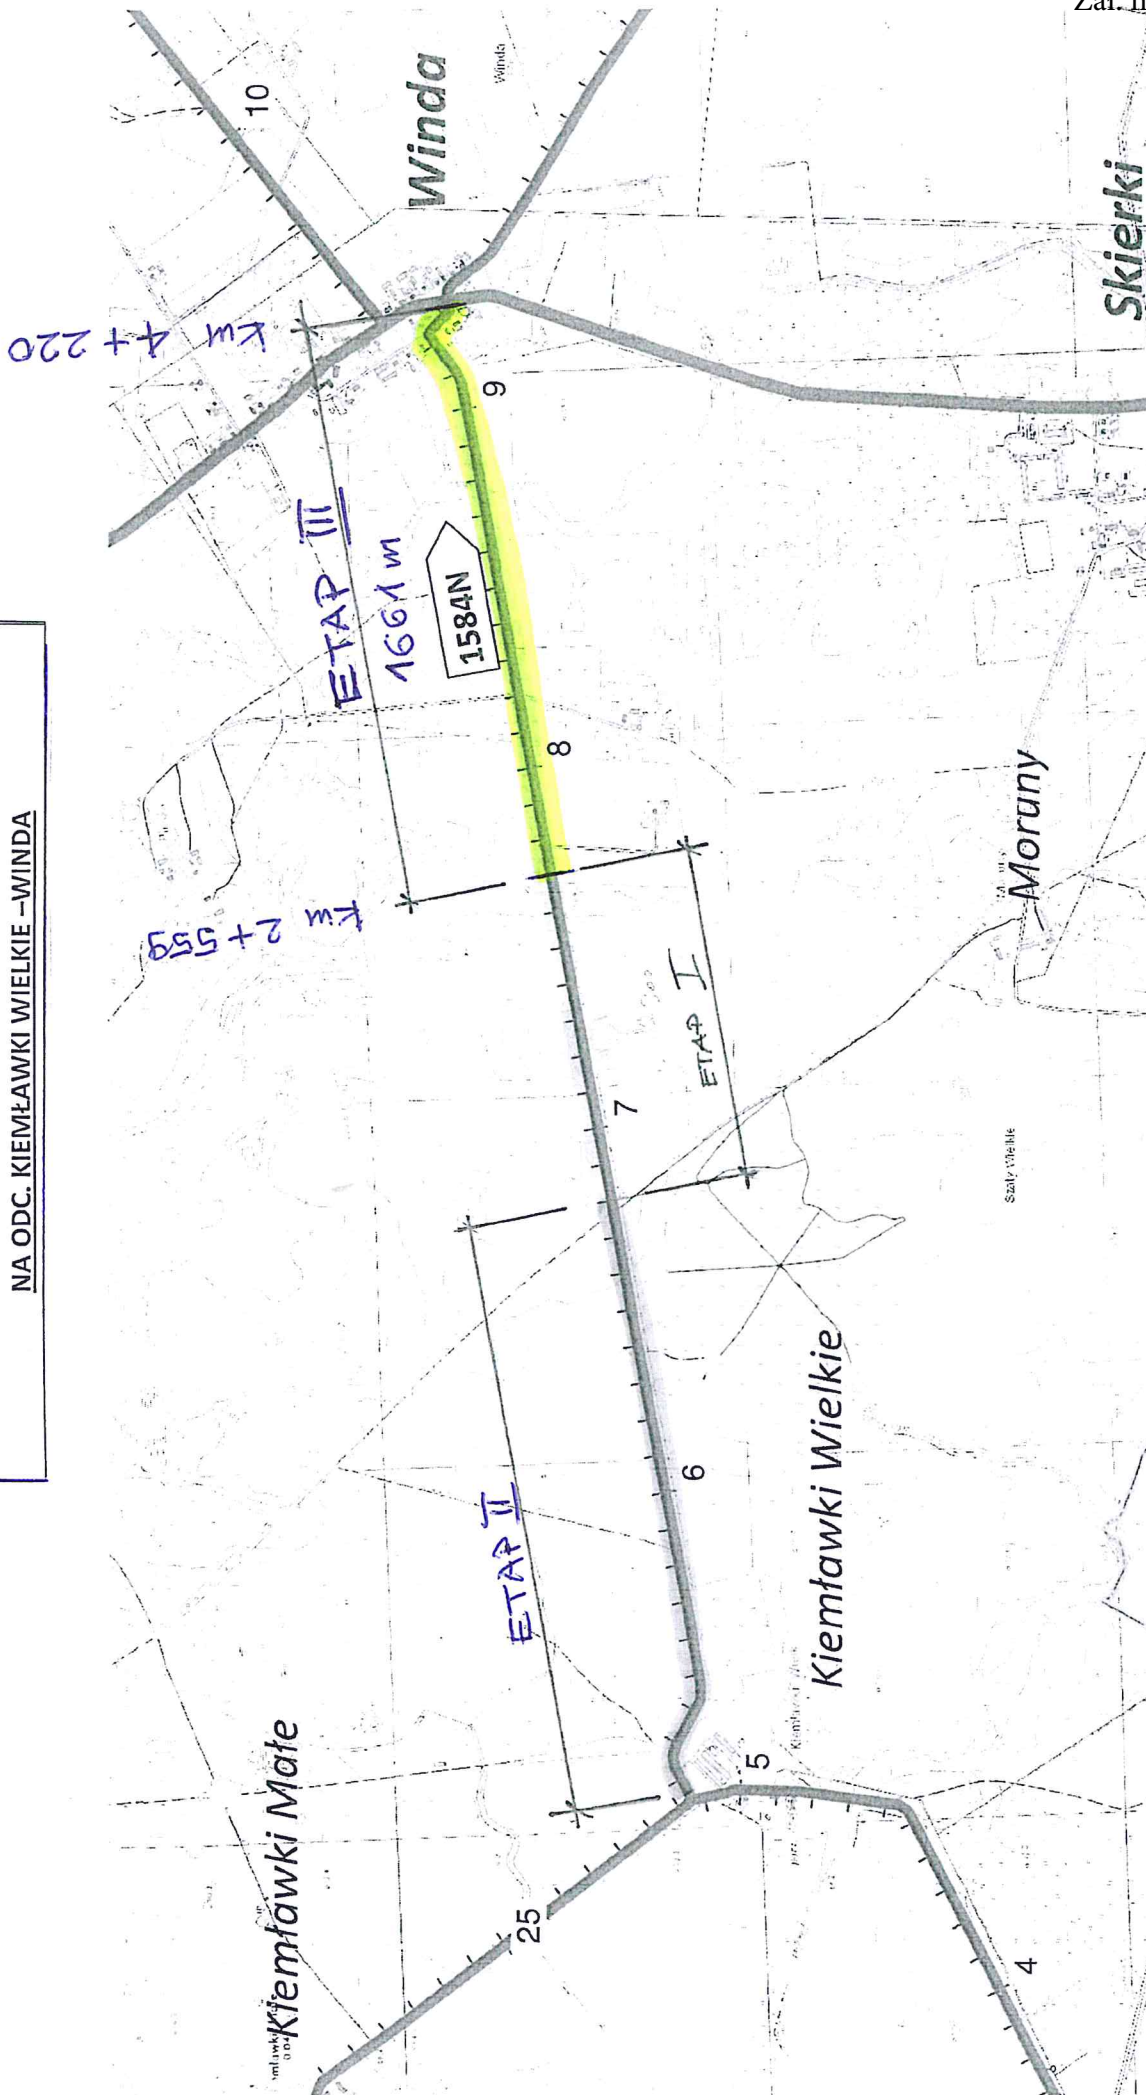

# ETAP III ZAKRES ROBÓT