


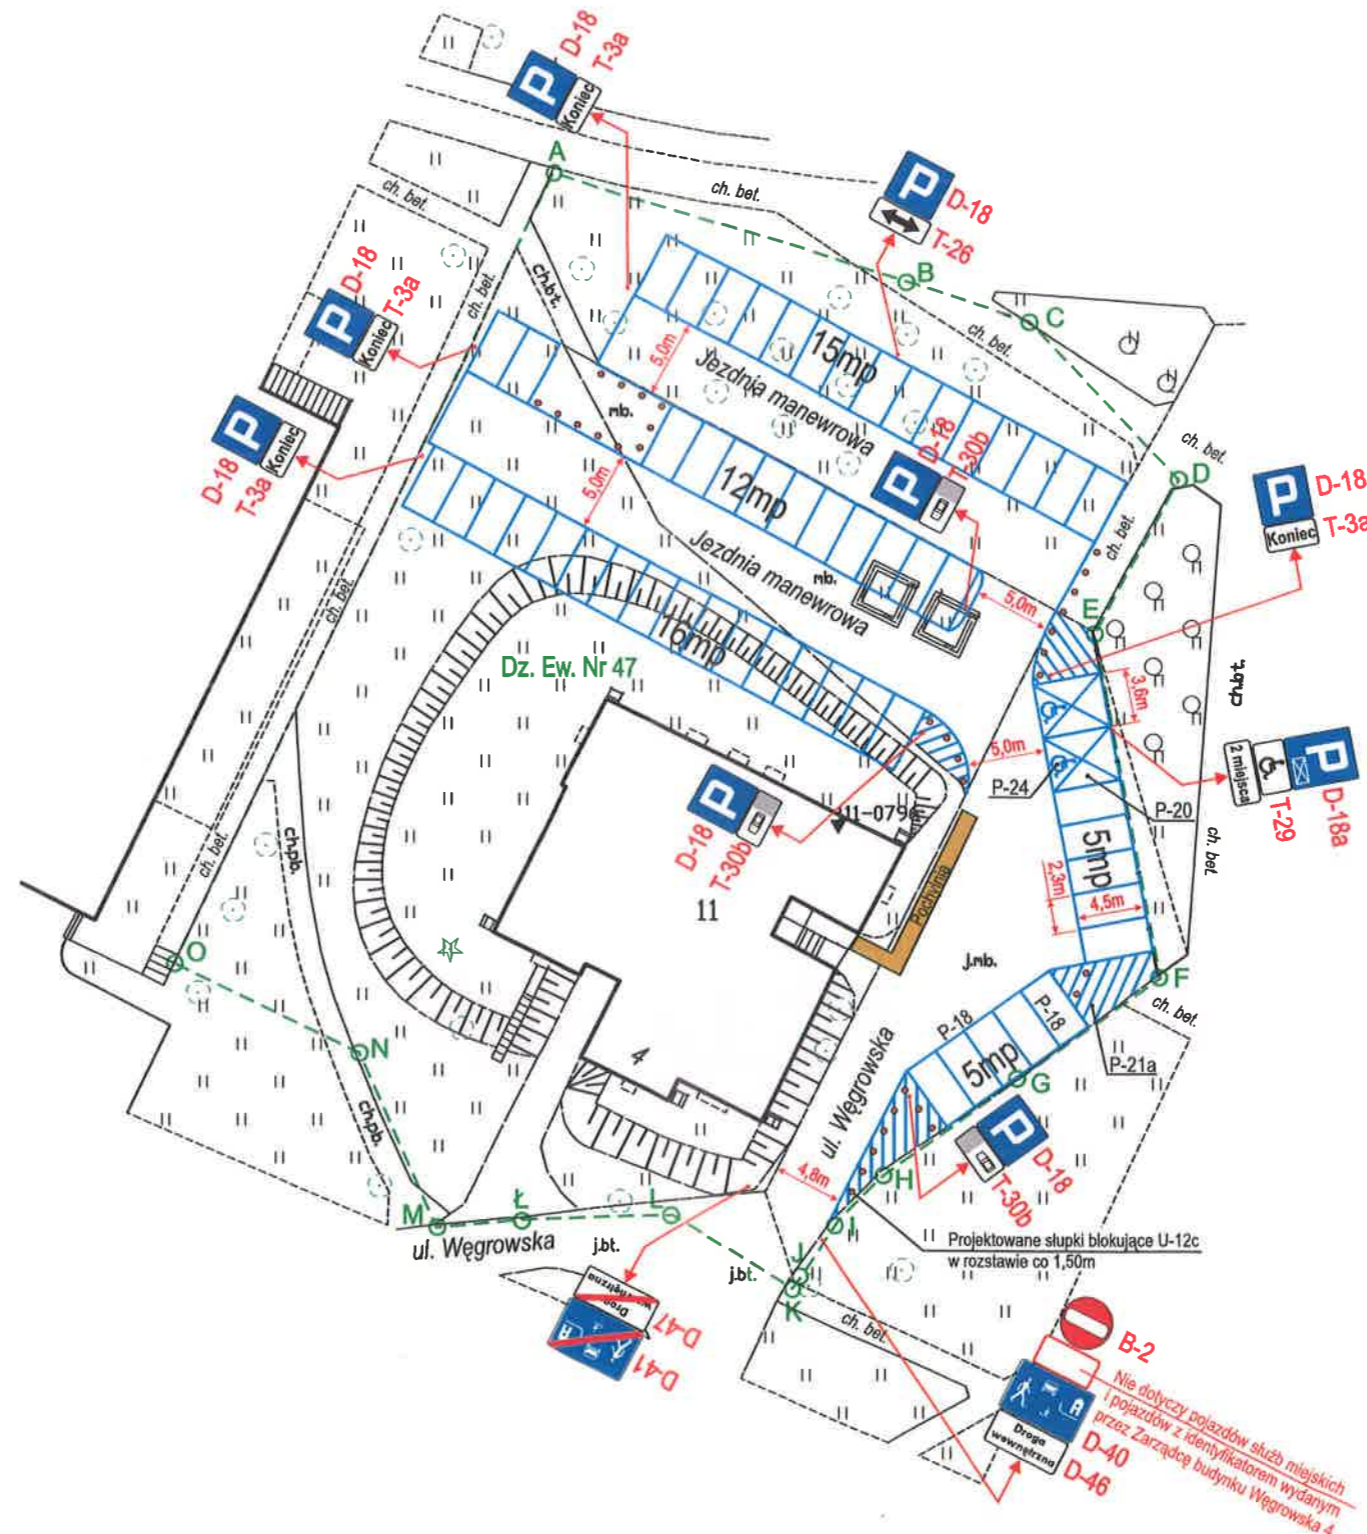







Województwo: mazowieckie
 Powiat: m.st. Warszawa
 Jednostka ewidencyjna:
 146511_8, Dzielnica Targówek
 Obręb: 1013, 4-10-13
 SKALA 1:500
 Nr kanc.: BG-WDZ-ARCH.6642.5139.2023.PIN



LEGENDA:

-  Znaki istniejące
-  Znaki do zasłonięcia
-  Znaki projektowane
-  Znaki poziome projektowane
-  Słupki blokujące U-12c
-  Punkty graniczne działki

Jednostka projektowa: ADAS Sławomir Adamczyk ul. Warszawska 28 m.5, 02-496 Warszawa tel.: 503-764-795; email: adas.biuro@gazeta.pl			
Projekt stałej organizacji ruchu			
Temat opracowania: Wyznaczenie miejsc postojowych dla potrzeb mieszkańców budynku Węgrowaska 4 na dz. ew. nr 47 obręb 4-10-13 w dzielnicy Warszawa Targówek.			Skala rysunku 1:500
			Nr rysunku 1
Funkcja	Imię i nazwisko	Data	Podpis
Projektant	Sławomir Adamczyk	06.2023r.	