

LEGENDA:

Oznakowanie pionowe:

 A-7 tymczas **Znak tymczasowy**

 A-7 ist **Znak istniejący**

Słupki istniejące w kolorze czarnym

Słupki tymczasowym w kolorze brązowym

Oznakowanie poziome:

 **Oznakowanie poziome istniejące**

ZAMAWIAJĄCY:



POZNAŃSKIE OŚRODKI SPORTU I REKREACJI
UL. JANA SPYCHAŁSKIEGO 34
61-553 POZNAŃ

WYKONAWCA:



POZNAŃSKIE INWESTYCJE MIEJSKIE SP. Z O.O.
PLAC WIOSNY LUDÓW 2
61 - 831 POZNAŃ

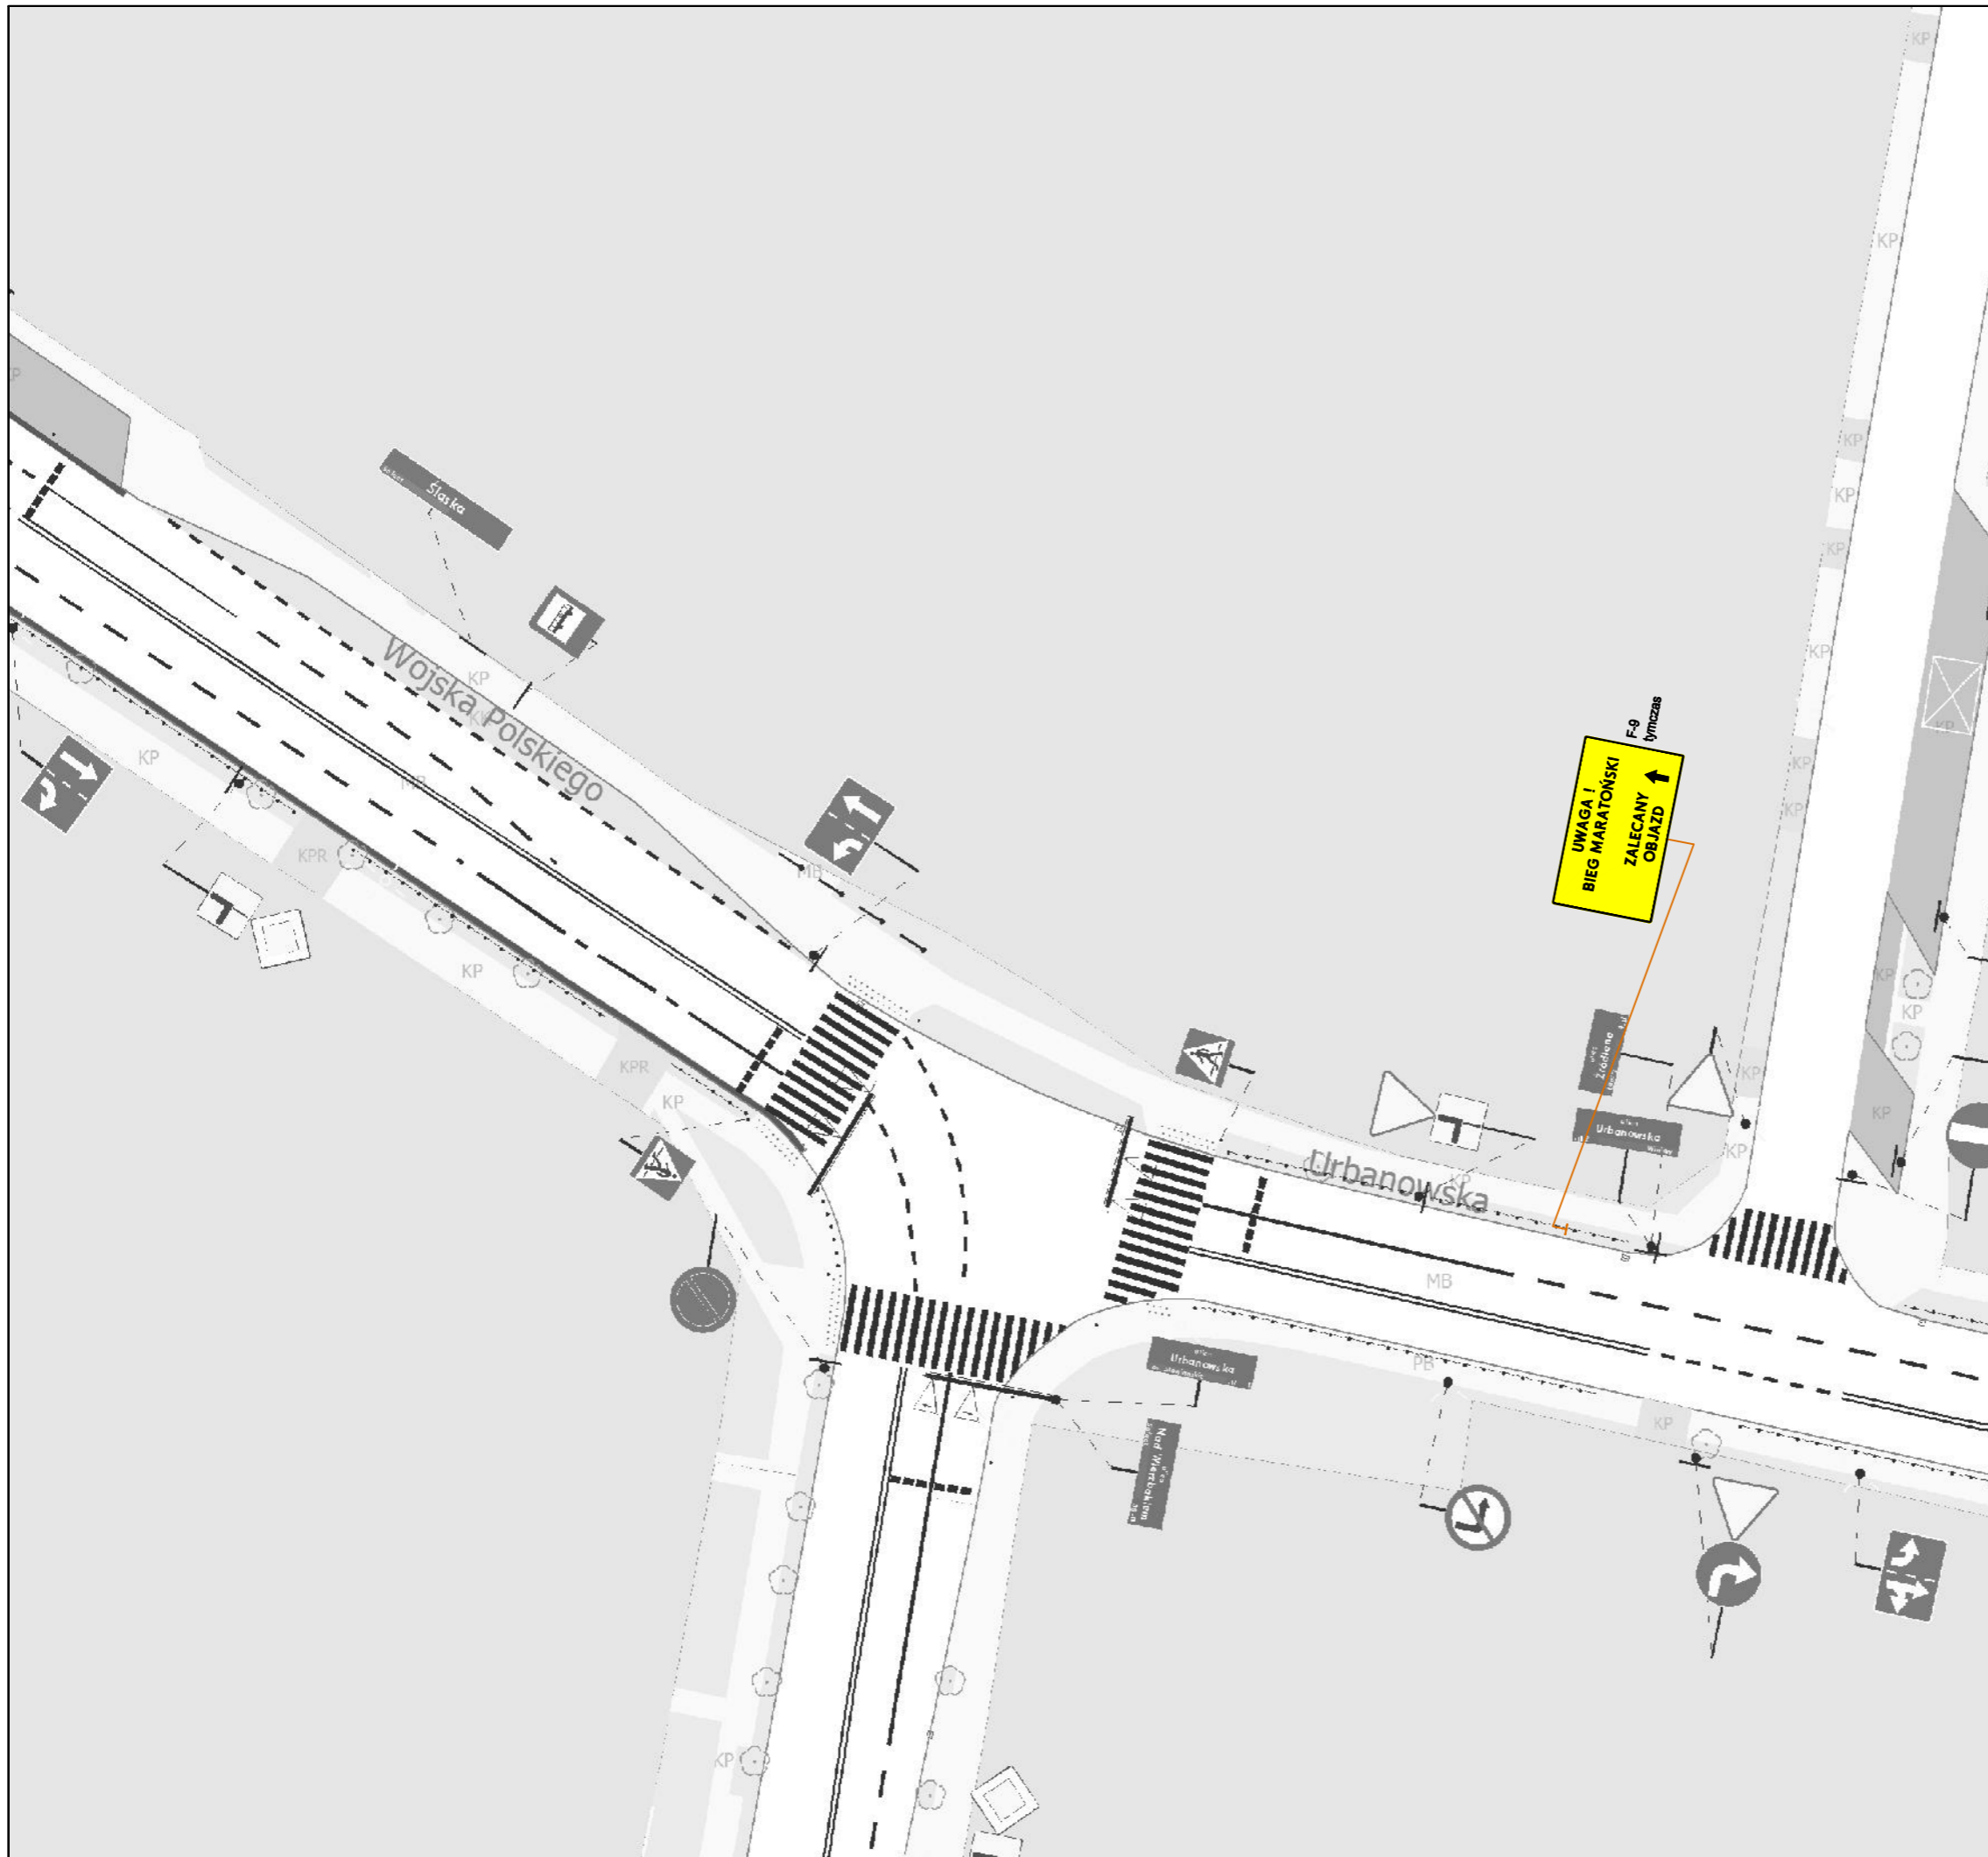
NAZWA OPRACOWANIA:

PROJEKT TYMCZASOWEJ ORGANIZACJI RUCHU
NA CZAS TRWANIA IMPREZY "22 PKO POZNAŃ MARATON"
NA TERENIE MIASTA POZNAŃ

TYTUŁ RYSUNKU:



CZASOWA ORGANIZACJA RUCHU
TABLICE OBJAZDÓW

FUNKCJA	IMIĘ I NAZWISKO	PODPIS
Zespół projektowy:	mgr inż. Kacper Kaczmarek	
Sprawdził:		
BRANŻA	STADIUM:	WERSJA
INŻYNIERIA RUCHU	Projekt wykonawczy	1
ARKUSZ:	DATA:	SKALA:
420x297	2023-10	1:500
		NR RYS.
		5.12



LEGENDA:

Oznakowanie pionowe:

-  A-7 tymczas **Znak tymczasowy**
-  A-7 ist **Znak istniejący**

Słupki istniejące w kolorze czarnym

Słupki tymczasowym w kolorze brązowym

Oznakowanie poziome:

-  Oznakowanie poziome istniejące

ZAMAWIAJĄCY:



POZNAŃSKIE OŚRODKI SPORTU I REKREACJI
UL. JANA SPYCHAŁSKIEGO 34
61-553 POZNAŃ

WYKONAWCA:



POZNAŃSKIE INWESTYCJE MIEJSKIE SP. Z O.O.
PLAC WIOSNY LUDÓW 2
61 - 831 POZNAŃ

NAZWA OPRACOWANIA:

PROJEKT TYMCZASOWEJ ORGANIZACJI RUCHU
NA CZAS TRWANIA IMPREZY "22 PKO POZNAŃ MARATON"
NA TERENIE MIASTA POZNAŃ

TYTUŁ RYSUNKU:

CZASOWA ORGANIZACJA RUCHU
TABLICE OBJAZDÓW

FUNKCJA	IMIĘ I NAZWISKO	PODPIS
Zespół projektowy:	mgr inż. Kacper Kaczmarek	
Sprawdził:		
BRANŻA	INŻYNIERIA RUCHU	STADIUM: Projekt wykonawczy
WERSJA		1
ARKUSZ:	DATA:	SKALA:
420x297	2023-10	1:500
		NR RYS.
		5.13



LEGENDA:

Oznakowanie pionowe:

 A-7 tymczas **Znak tymczasowy**

 A-7 ist **Znak istniejący**

Słupki istniejące w kolorze czarnym

Słupki tymczasowym w kolorze brązowym

Oznakowanie poziome:

 **Oznakowanie poziome istniejące**

ZAMAWIAJĄCY:



POZNAŃSKIE OŚRODKI SPORTU I REKREACJI
UL. JANA SPYCHAŁSKIEGO 34
61-553 POZNAŃ

WYKONAWCA:



POZNAŃSKIE INWESTYCJE MIEJSKIE SP. Z O.O.
PLAC WIOSNY LUDÓW 2
61 - 831 POZNAŃ

NAZWA OPRACOWANIA:

PROJEKT TYMCZASOWEJ ORGANIZACJI RUCHU
NA CZAS TRWANIA IMPREZY "22 PKO POZNAŃ MARATON"
NA TERENIE MIASTA POZNAŃ

TYTUŁ RYSUNKU:

CZASOWA ORGANIZACJA RUCHU
TABLICE OBJAZDÓW

FUNKCJA	IMIĘ I NAZWISKO	PODPIS
Zespół projektowy:	mgr inż. Kacper Kaczmarek	
Sprawdził:		
BRANŻA	INŻYNIERIA RUCHU	STADIUM: Projekt wykonawczy
WERSJA		1
ARKUSZ:	420x297	DATA: 2023-10
SKALA:	1:500	NR RYS. 5.14