



# PRZEKROJE KONSTRUKCYJNE

skala 1:30


Przekrój A-A

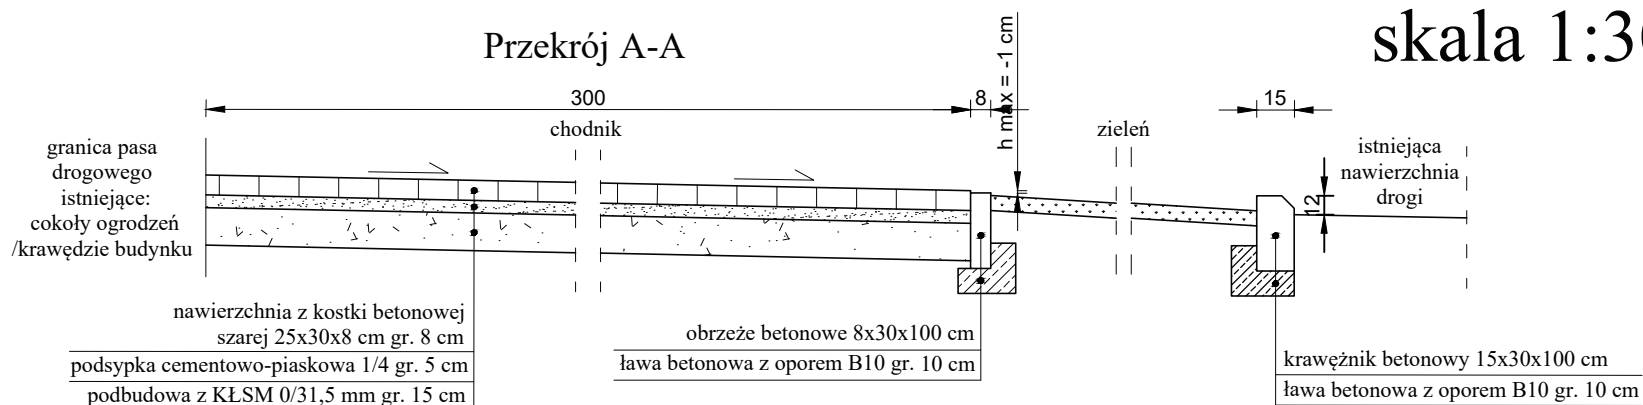

Przekrój B-B

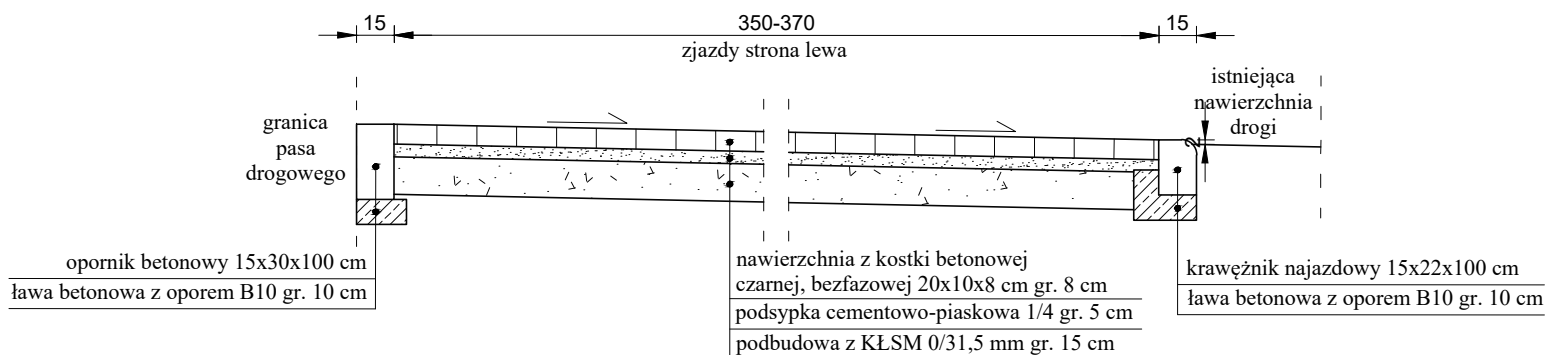

Przekrój C-C

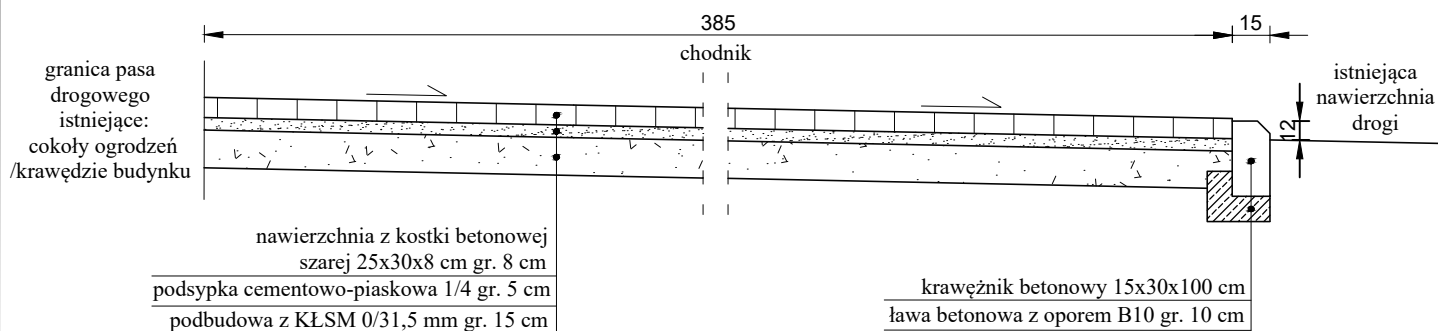

**DUET**

www.duetbytow.pl

ul. Nałkowskiej 1  
77-100 Bytów  
tel. 663 409 303  
661 415 888  
duetjusz@op.pl

INWESTOR: Zarząd Infrastruktury Miejskiej w Słupsku  
ul. Przemysłowa 73, 76-200 Słupsk

TEMAT: Przebudowa chodników w Słupsku  
w ciągu ulicy Juliana Niemcewicza

PROJEKTOWAŁ:  
dr inż. Marcin Szczepański  
upr. bud. nr POM/0079/POOD/14

podpis

DATA:  
listopad 2019

OPRACOWAŁA:  
inż. Anna Felska

podpis

SKALA  
1:30

NAZWA RYSUNKU:  
PRZEKROJE KONSTRUKCYJNE

Rys. nr  
2