


Widok z góry
1:50

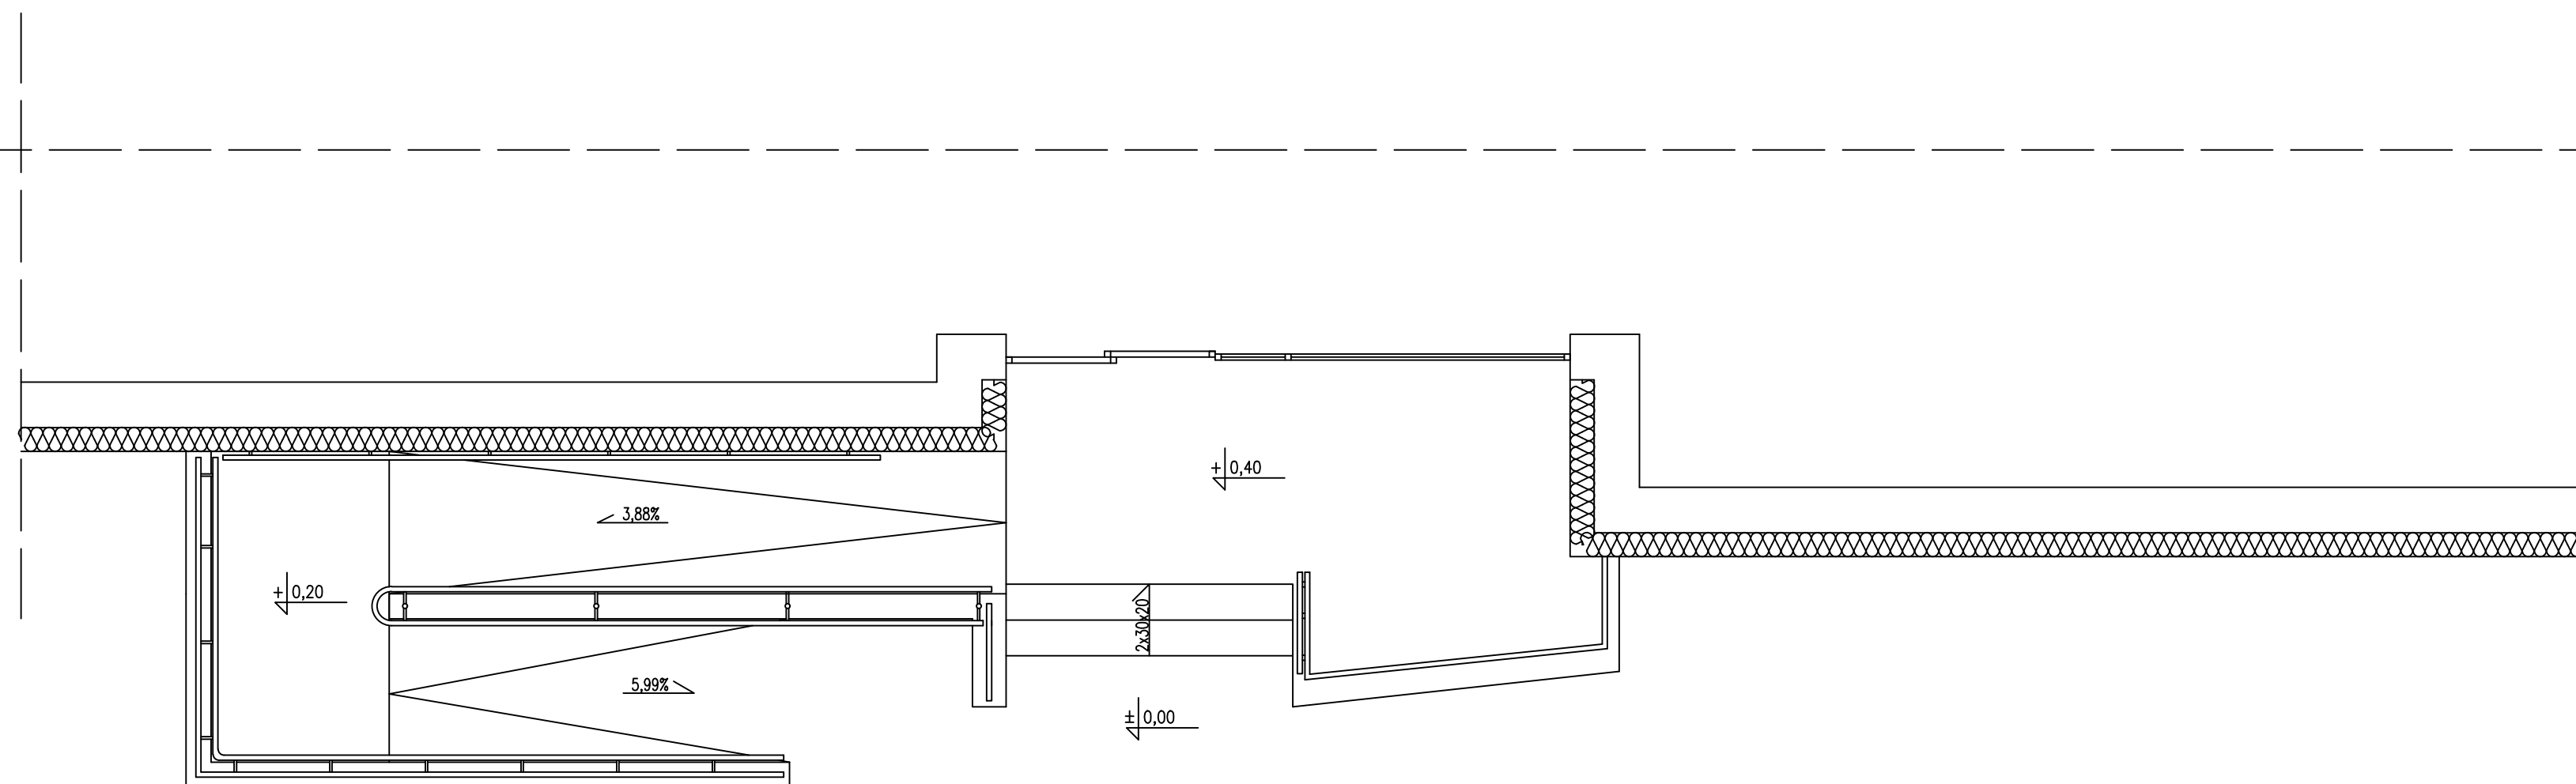

Widok z przodu
1:50



INWESTOR:
STAROSTWO POWIATOWE W MOGILNIE
UL. NARUTOWICZA 1
88-300 MOGILNO

NAZWA INWESTYCJI:
PRZEBUDOWA SCHODÓW
ZEWNEĘTRZNYCH I POCHYLNI DLA
NIEPEŁNOSPRAWNYCH W M. MOGILNO
DZ. NR. EWID. 1887/4

NAZWA RYSUNKU:	SKALA:	BRANŻA:
RZUT Z GÓRY - STAN ISTNIEJĄCY	1:50	ARCH

DATA:	NUMER RYSUNKU:
10.04.2022r.	A-1