


Przekrój konstrukcyjny

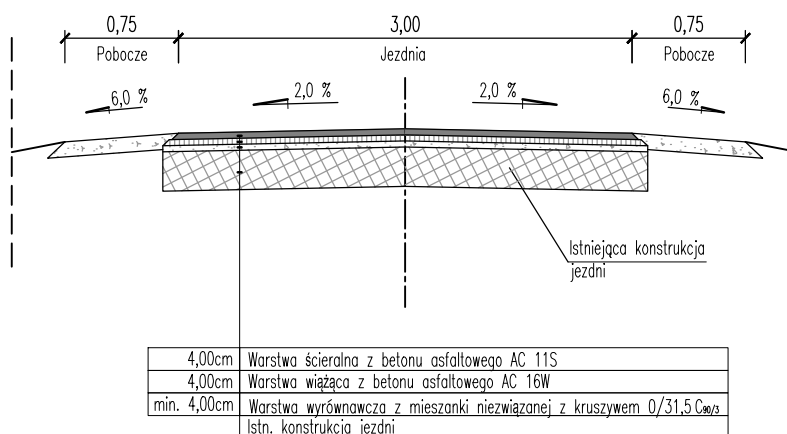

INWESTOR				
Gmina Murów ul. Dworcowa 2, 46-030 Murów				
				
JEDNOSTKA PROJEKTOWA				
Pracownia Projektowa "PROKOM" ul. Ozimska 8, 45-075 Opole tel.: (77) 454 55 21, prokomp@wp.pl				
				
TYTUŁ PROJEKTU				
Przebudowa drogi gminnej wewnętrznej bocznej od ul. Wołczyńskiej w m. Stare Budkowie				
STADIUM Program funkcjonalno-użytkowy			BRANŻA Drogowa	
TYTUŁ RYSUNKU				
PRZEKRÓJ KONSTRUKCYJNY				
PROJEKTANT:	IMIĘ I NAZWISKO	BRANŻA	NR UPRAWNIEŃ	PODPIS
	mgr inż. Patryk Kurowski	drogowa	OPL/1452/PWBD/17	
SKALA: 1:50		DATA: 07.2024		NUMER RYS.: 2